


ΜΟΝΑΡΧΙΑ ΠΗΡΑΙΑ -
 ΓΡΑΦΕΙΟ ΠΩΛΗΣΗΣ ΑΡΙΣΤΟΚΡΑΤΕΙΑΣ
 ΤΟΜΕΑΣ Α.
 Χρ. αυτών: 766272/597/26-9-86

ΔΕ 44/86

ΚΟΙΝΟΤΗΤΑ ΒΟΥΛΑΣ ΟΤ 320
 ΔΙΑΓΡΑΜΜΑ ΕΦΑΡΜΟΓΗΣ ΡΥΜ. ΓΡΑΜΜΩΝ

κλ 1:500

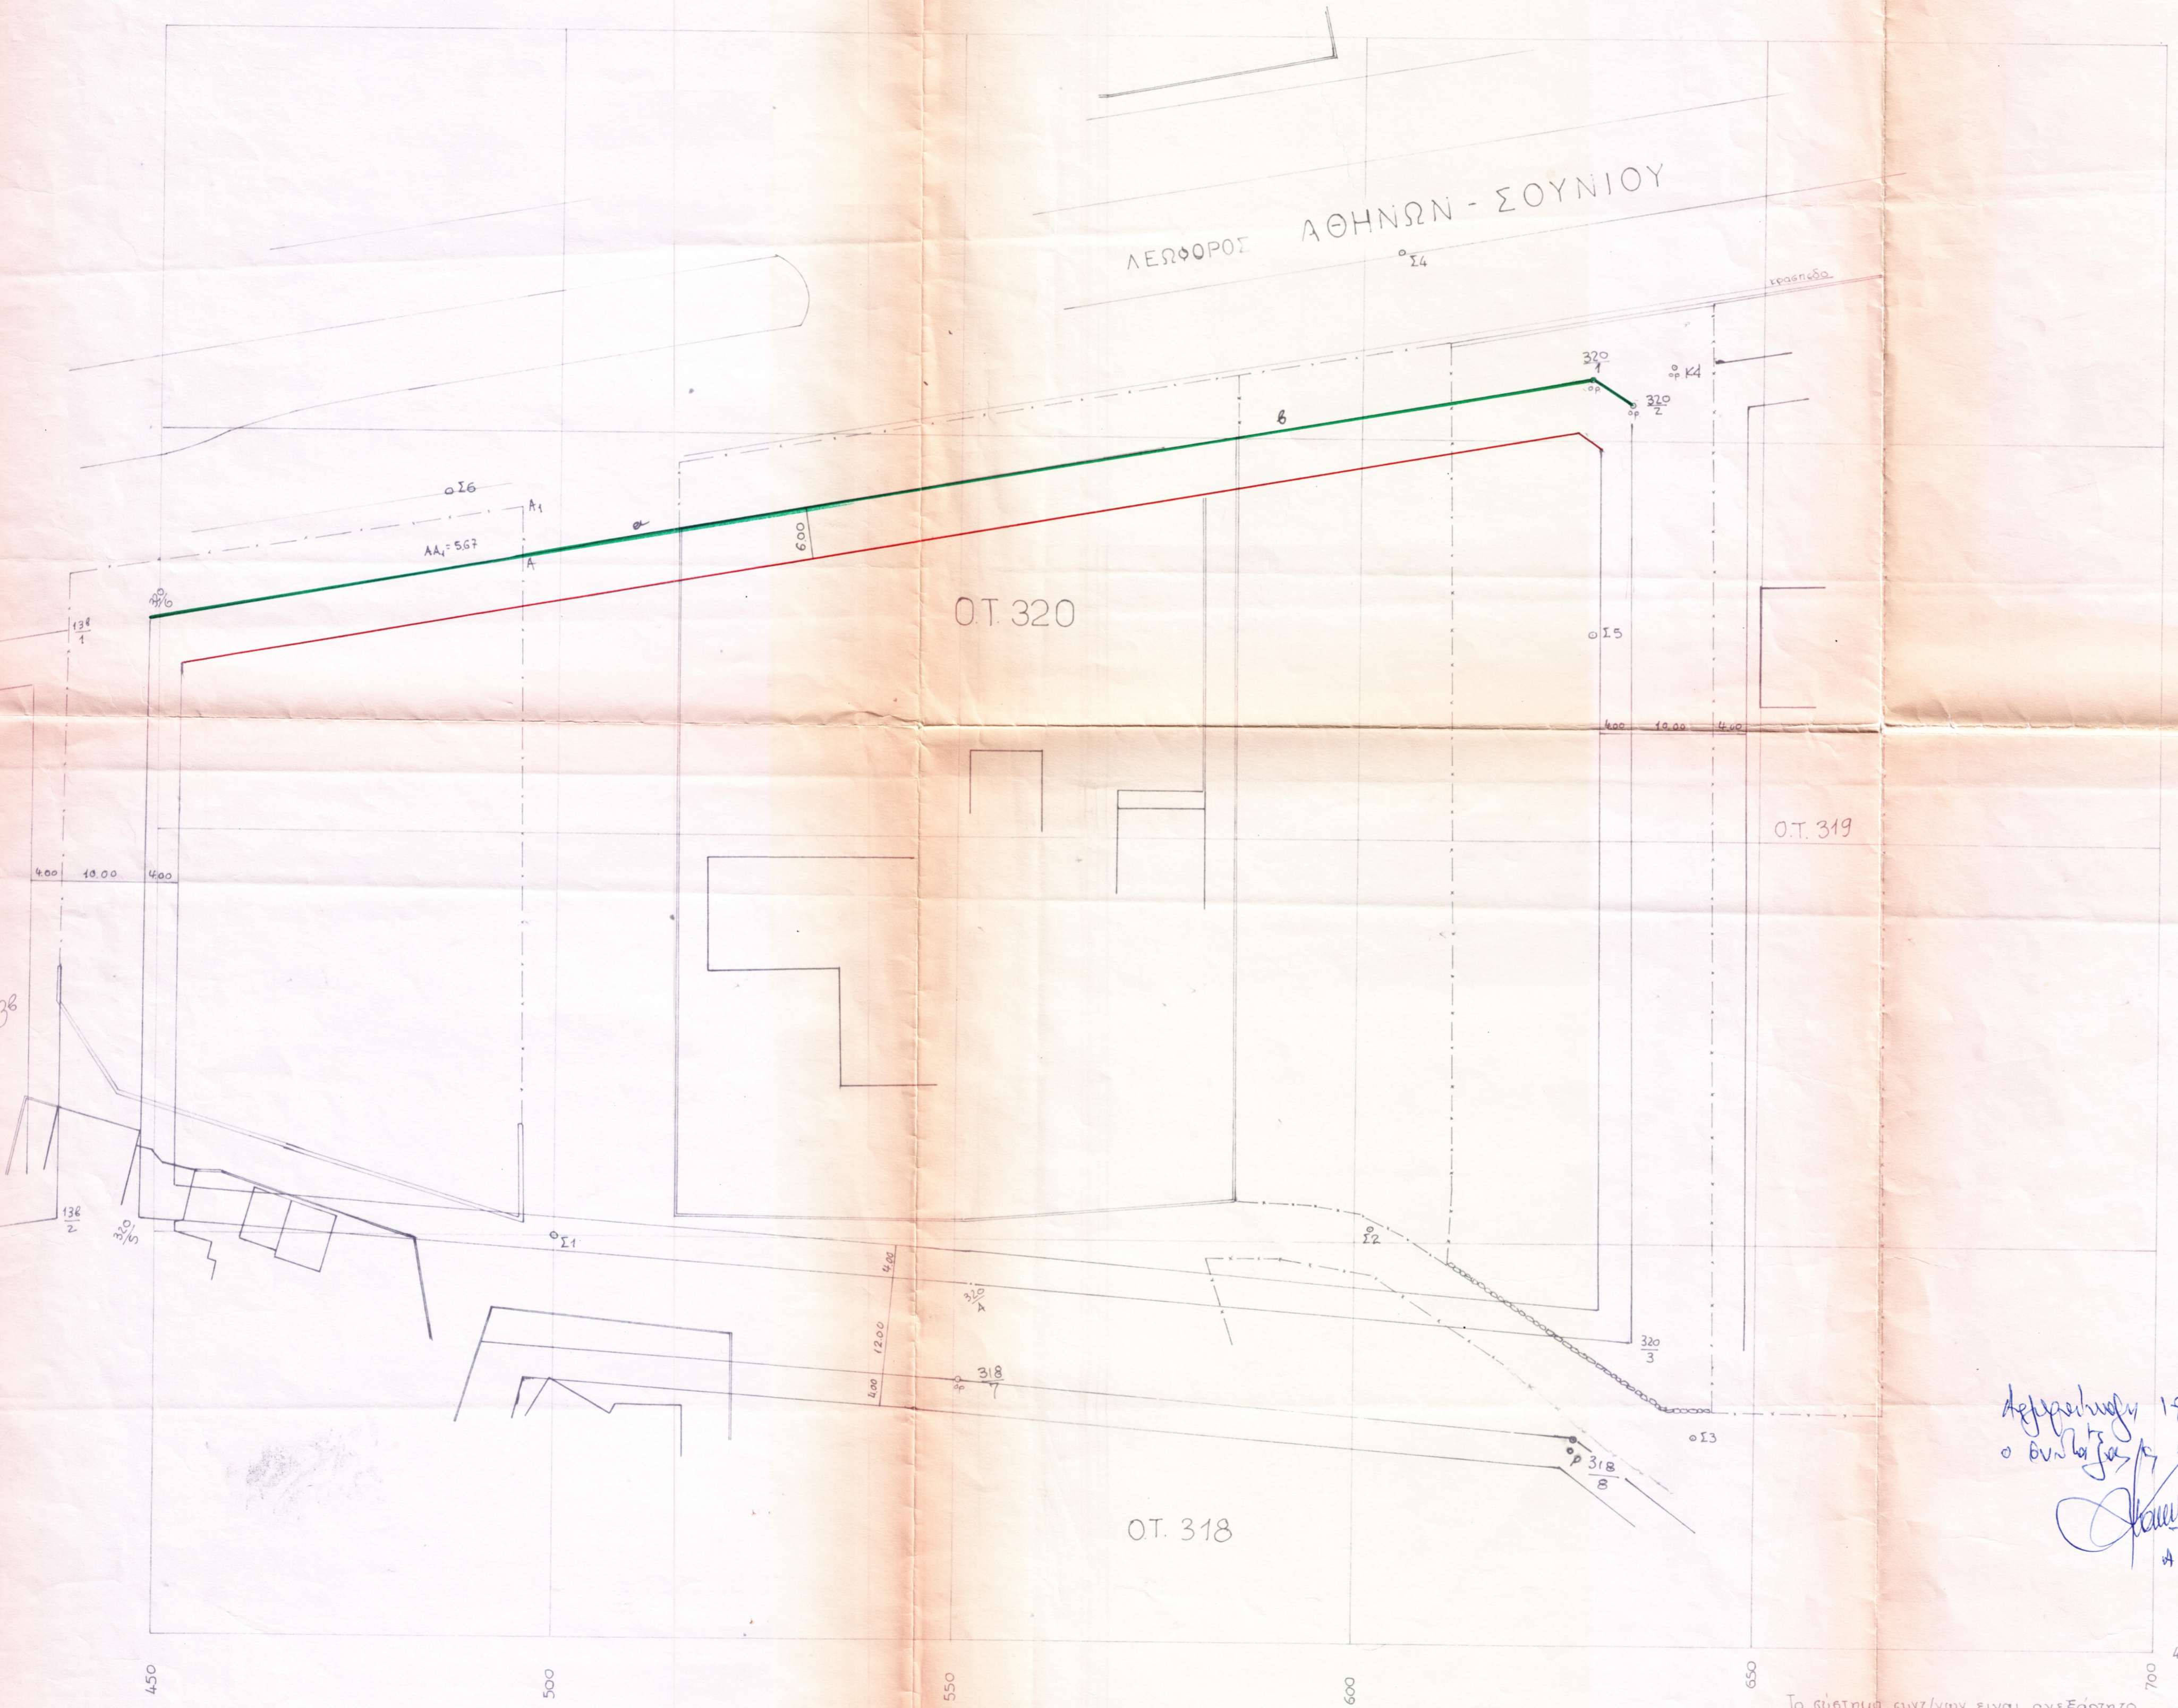

ΔΙΑΓΡΑΜΜΑ ΕΦΑΡΜΟΓΗΣ
 (ΔΙΑΤΑΓΜΑ 14 ΙΟΥΛΙΟΥ 81 / ΦΕΕ 443/Δ' / 21 ΑΥΓΟΥΣΤΟΥ 81.)

Το παρόν Δ.Ε. αφορά το Ο.Τ. 320 της Κοινότητας Βούλας, και συγκεκριμένα μονάχα την ρυμοτομική γραμμή (αβ), διότι οι υπόλοιπες ρυμοτομικές γραμμές καθορίζονται από τα ορόσημα της εφαρμογής του εκμ. ρυμοτομικού σχεδίου της περιοχής.

Όπως σημειώνεται στο εκμ. Διατάγμα με το οποίο καθορίζεται η (αβ), αυτή τοποθετείται επί της ενδείας που ενδέχεται να οροσημασθεί με 320/1 και 320/6 της εφαρμογής που προαναφέραμε.

Επειδή το ορ 320/6 έχει εξαφανισθεί, το εναποδοθεσμένο ως εξής:

Στην αποτύπωση που κάναμε για την επιτόνηση του παρόντος διαγράμματος, συμπεριλάβομε και τα κτίστ. ορόσημα Κ4 και 318/7 με συντελεις:

Κ4: Χ = 638,86 Υ = 609,55. 318/7: Χ = 551,06 Υ = 482,42, ενώ από τον φακέλλο της εφαρμογής εφάρκων τις εξής συντελεις:

Κ4: Χ = 499,33 Υ = -1641,95 318/7: Χ = 512,14 Υ = -1649,76

Με βάση τα στοιχεία αυτά μεταφέρομε το εδάφιο ενδειας της εφαρμογής στο παρόν εδάφιο, με συντελεις των προσημάτων από τον συντελεις Κ: $\frac{S_1}{S_2} = 1,000027 \approx 1,00$, οπότε το ορόσημο 320/6 με συντελεις Χ = 503,89 Υ = -1660,97 στο εδάφιο της εφαρμογής, απουσία τις συντελεις Χ = 448,73 Υ = 576,89 στο παρόν εδάφιο. Το ορόσημο 320/6 υφίσταται στο εδαφος.

Το μήκος 320/1 - 320/6 μετρηθέν ενεδίο 182,77 μ. Ομοίως ενεδίο ΑΑ1 = 5,67 μ.

Δίνονται οι συντελεις των ενδειων Σ4 και Σ6 που είναι υλοποιημένες με ημεις: Σ4: Χ = 604,93 Υ = 623,23 Σ6: Χ = 486,08 Υ = 592,52.

Αρραβύνη 19/12/86.
 Ο Διευθυντής
 [Signature]
 ΔΙΕΥΘΥΝΤΗΣ

ΘΕΡΑΠΟΝΙΚΕΣ
 Ο Τμήμαρχος
 [Signature]
 Γραφείο Περιφέρειας Αρραβύνη



ΑΘΗΝΑ ΣΕΠΤΕΜΒΡΙΟΣ 1986

Ο ΜΗΧΑΝΙΚΟΣ

ΑΥΓΟΥΣΤΟΣ Ι. ΑΥΓΟΥΣΤΑΚΗΣ
 ΑΓΡΟΝΟΜΟΣ - ΤΟΠΟΓΡΑΦΟΣ ΜΗΧ.
 ΔΙΠΛΩΜ. Ε.Μ.Π.
 ΠΛΑΠΟΥΤΑ 63 - ΑΘΗΝΑ
 ΤΗΛ. 82 11 055 - 82 19 853

Το σύστημα συντελίων είναι ανεξάρτητο.
 Η αποτύπωση έγινε με τοποσταθμό.