

1001/88

Δ.Ε.
39/87
και 22/89

ΕΛΛΗΝΙΚΗ ΔΗΜΟΚΡΑΤΙΑ
ΝΟΜΑΡΧΙΑ ΑΤΤΙΚΗΣ
ΔΙΑΜΕΡΙΣΜΑ ΠΕΙΡΑΙΑ
ΠΟΛΕΟΔ. ΥΠΟΥΡΓ. ΑΡΧΙΤΕΚΤΟΝΙΚΗΣ
ΤΜΗΜΑ ΑΡΧΙΤΕΚΤΟΝΙΚΗΣ



ΤΟΠΟΓΡΑΦΙΚΟ ΔΙΑΓΡΑΜΜΑ
ΕΦΑΡΜΟΓΗΣ Ο.Τ. 142α
ΤΟΥ ΔΗΜΟΥ ΒΟΥΛΑΣ

ΚΛΙΜΑΚΑ 1:500

Παρατηρήσεις: Οι ρυμοτομικές γραμμές μπήκαν σύμφωνα με το από 30-4-63 Δίγμα.
α) Η ρυμοτομική γραμμή αβ παράλληλη του άξονα ΙΙ-ΙΙΙ και σε απόσταση 7,00 μ.
β) Η ρυμοτομική γραμμή της οδού Ρόδου παράλληλη του άξονα ΙΙΙ-ΙΙΙ και σε απόσταση 5,00 μ.
γ) Οι ρυμοτομικές γραμμές της οδού Κολοκοτρώνη παράλληλες του άξονα ΙΙΙ-Ι-ΙΙ-Ι και σε απόσταση 5,00 μ.
δ) Η ρυμοτομική γραμμή γδ παράλληλη του άξονα Ι-ΙΙ και σε απόσταση 5,00 μ.
Επιφάνειαν Α-Β=66,00μ και Γ-Δ=62,00μ.

Αρχιτρούπη 2Α-6-1987
Ο έλεγχος και επιτάξεις
της ρυμοτομικής και οικοδομικής γραμμής

Αρχιτρούπη 26+6-1987
Ο Προϊστάμενος Γ.Π.Α

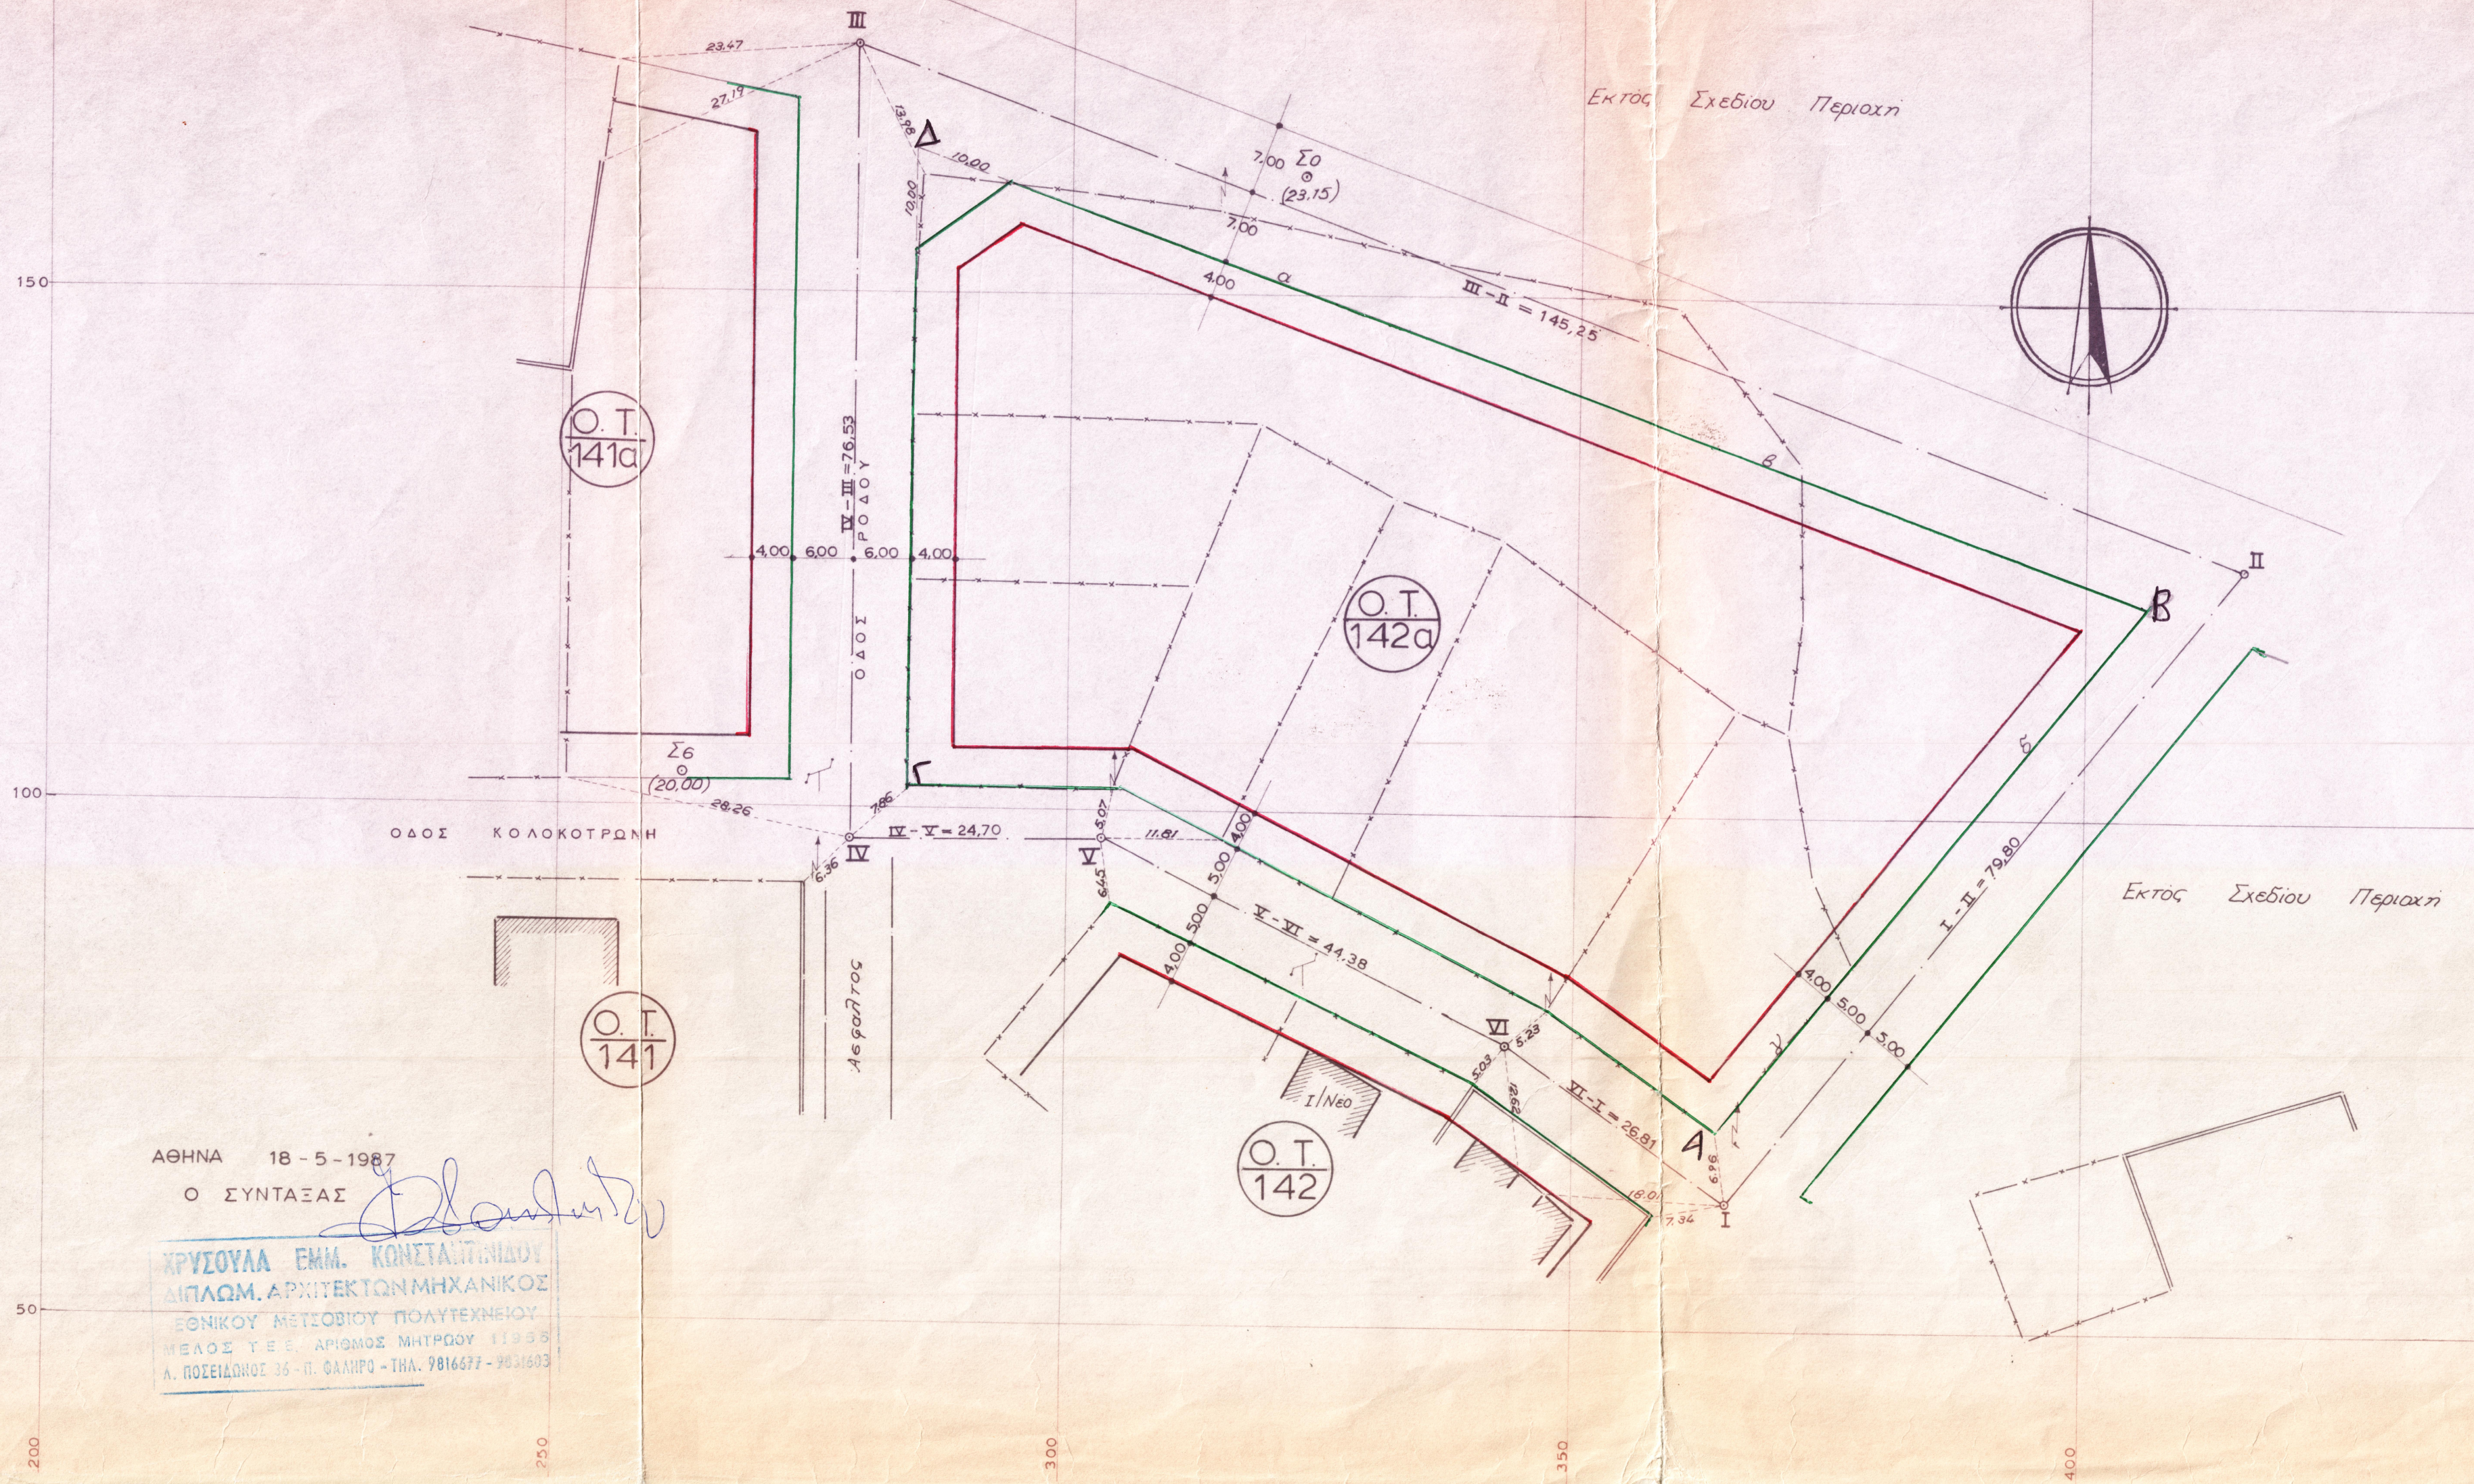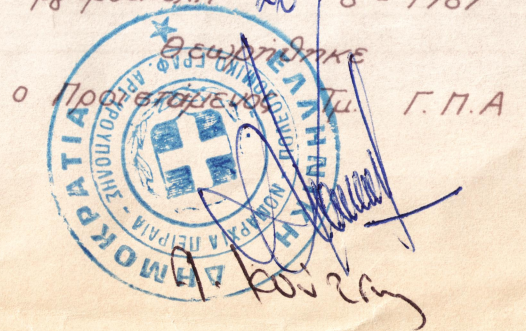

ΑΘΗΝΑ 18-5-1987
Ο ΣΥΝΤΑΞΑΣ

ΧΡΥΣΟΥΛΑ ΕΜΜ. ΚΩΝΣΤΑΝΤΙΝΙΔΟΥ
ΔΙΠΛΩΜ. ΑΡΧΙΤΕΚΤΟΝ ΜΗΧΑΝΙΚΟΣ
ΕΘΝΙΚΟΥ ΜΕΤΣΟΒΙΟΥ ΠΟΛΥΤΕΧΝΕΙΟΥ
ΜΕΛΟΣ Υ.Ε.Ε. ΑΡΙΘΜΟΣ ΜΗΤΡΩΟΥ 11935
Α. ΠΟΣΕΙΔΩΝΟΣ 36 - Π. ΦΑΛΗΡΟ - ΤΗΛ. 9816677 - 9831603

[Handwritten signature]

[Handwritten signature]