


ΤΟΠΟΓΡΑΦΙΚΟ ΔΙΑΓΡΑΜΜΑ ΕΦΑΡΜΟΓΗΣ
ΣΤΟ Ο.Τ. 140α ΒΟΥΛΑΣ
ΚΛΙΜΑΚΑ 1:500

Δ.Ε.
58/87

ΕΛΛΗΝΙΚΗ ΔΗΜΟΚΡΑΤΙΑ
ΝΟΜΑΡΧΙΑ ΠΕΙΡΑΙΑ
ΠΟΛΕΩΣ ΤΡΑΦ. ΑΓΥΡΟΥΠΟΛΗΣ
ΥΠΗΡΕΣΙΑ 977266/604/87

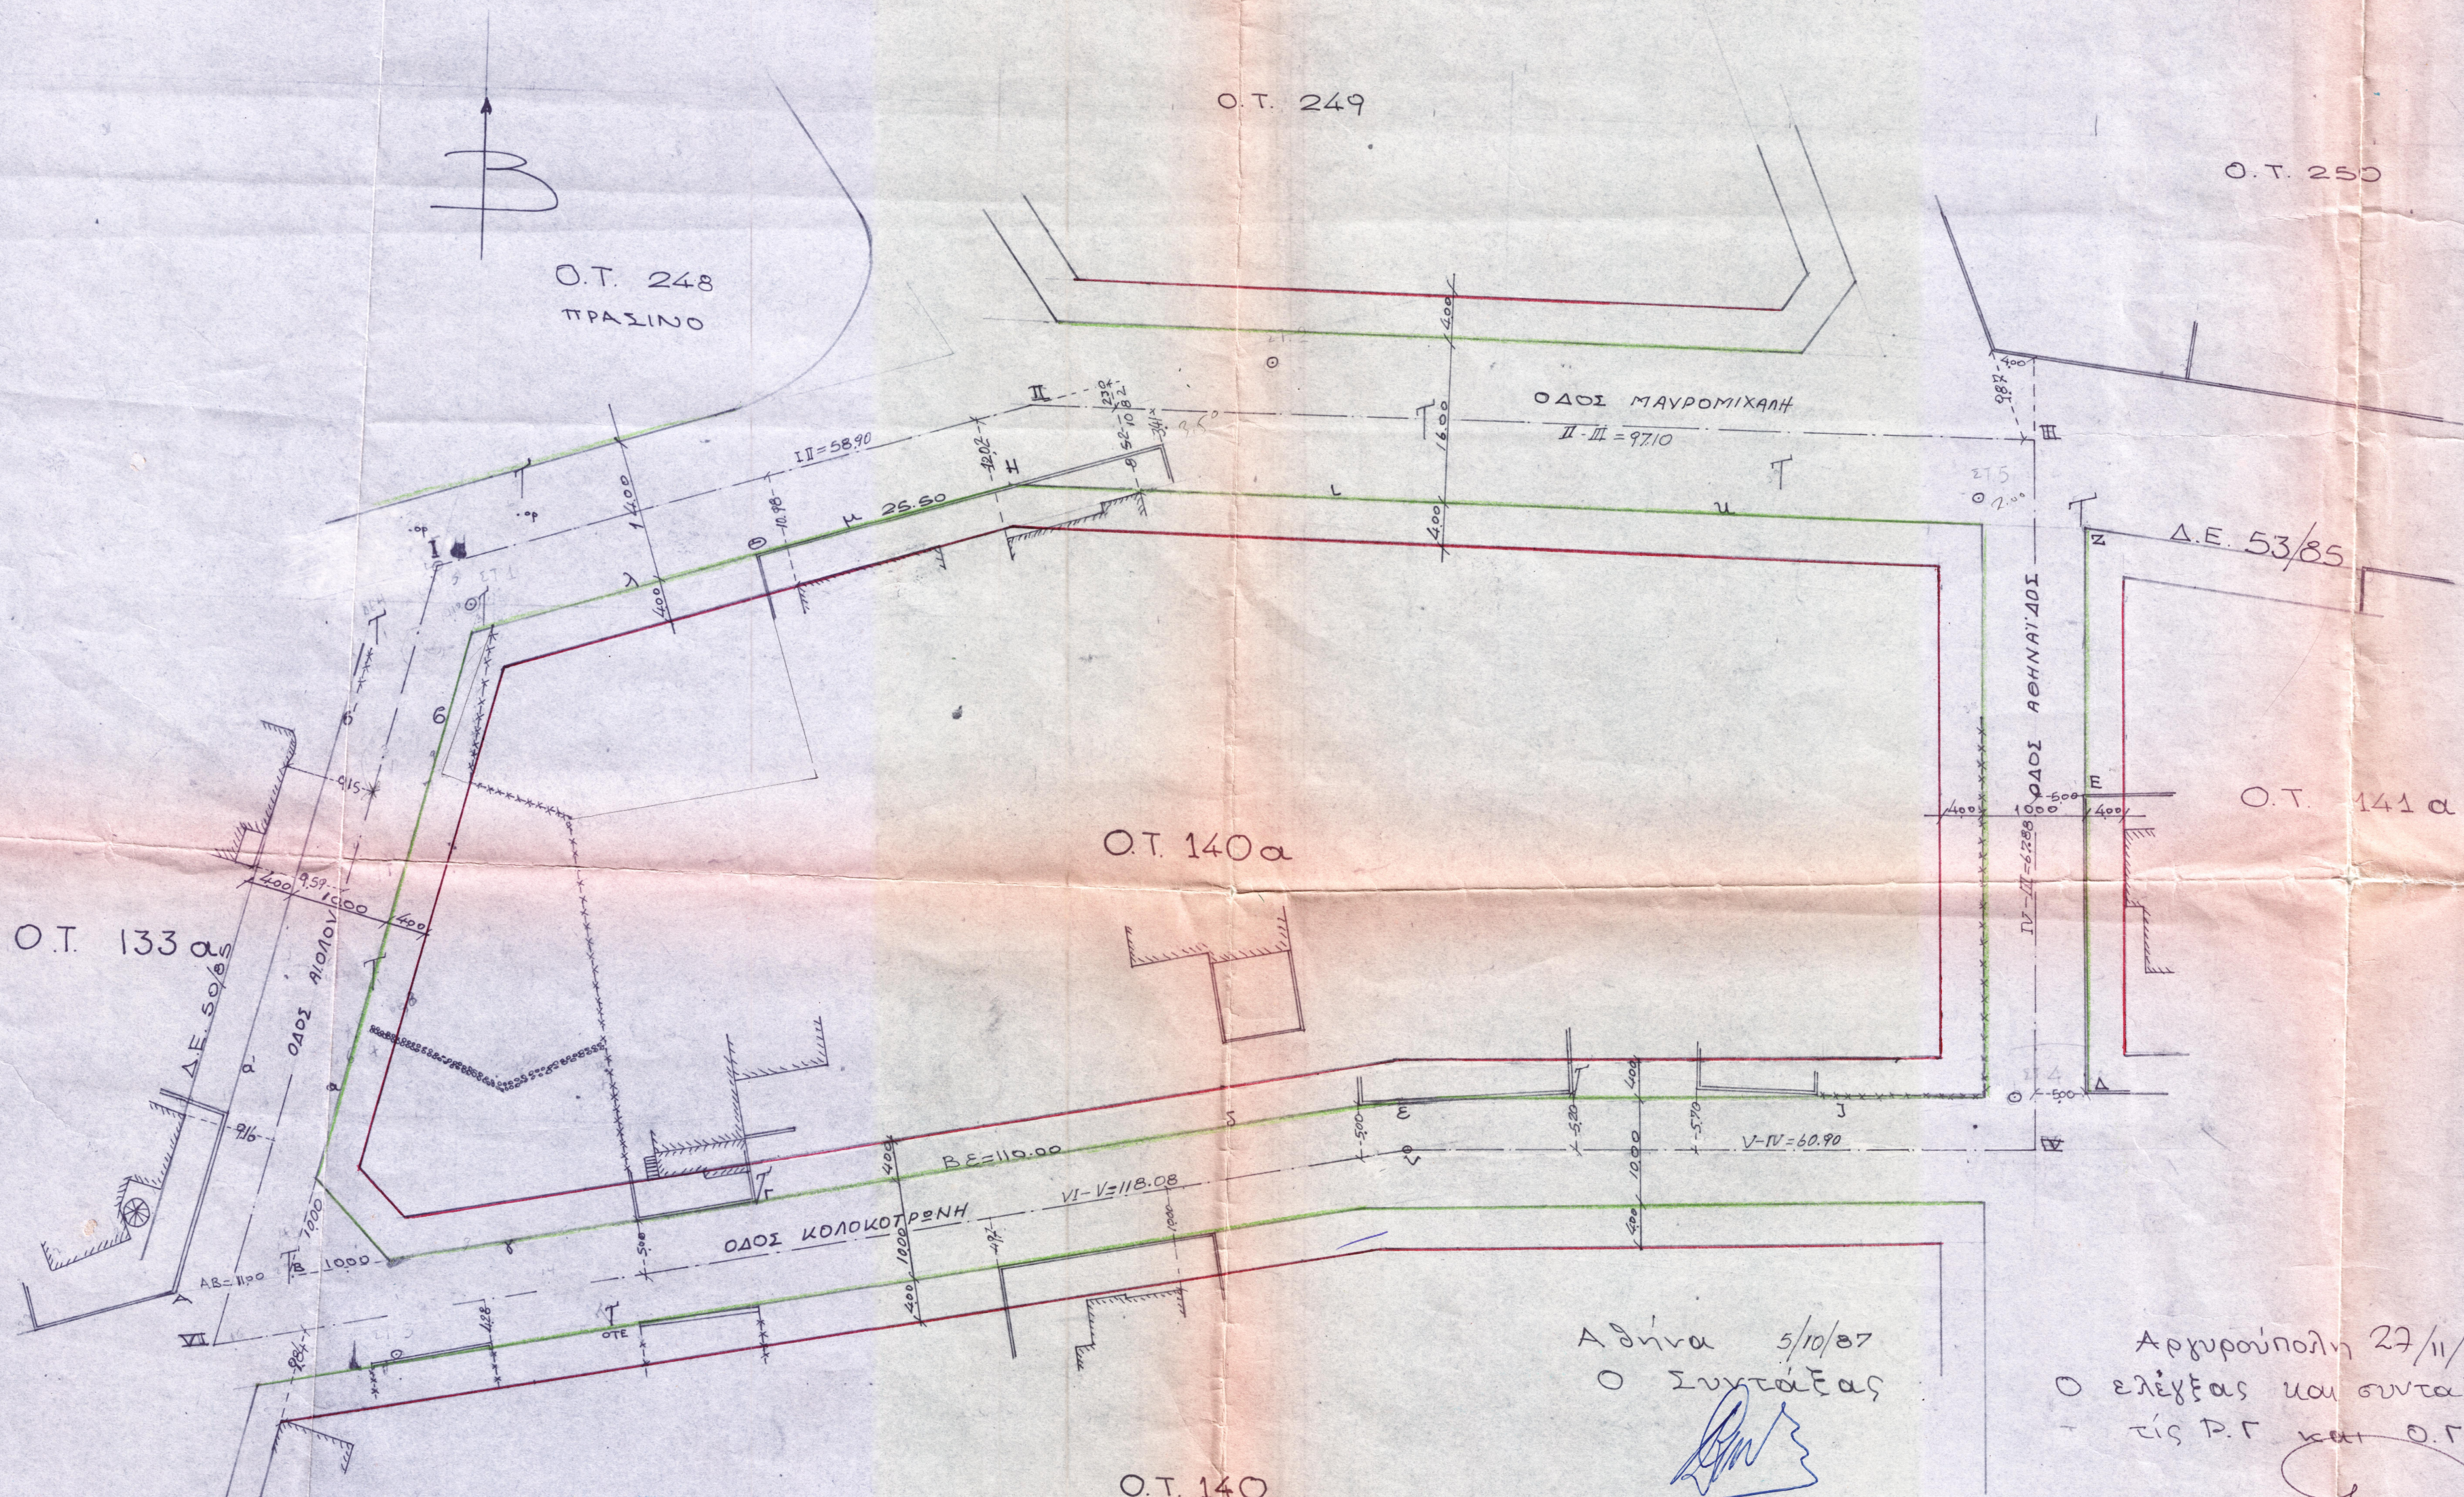

ΥΠΟΜΝΗΜΑ

Οι Ρ.Γ. και Ο.Γ. καθορίστηκαν σύμφωνα με το Δ/γμα 9-12-61, 30-4-63 και 12-4-84

- Η Ρ.Γ. αβ' της αβ' σε απόσταση 1000 μ (Δ.Ε. 53/85)
- Η Ρ.Γ. γδ' ορίζεται από τα σημεία (Α-Γ=γωνίες μανδροτοίχων)
- Η Ρ.Γ. ες' ορίζεται από τα σημεία Ε και Δ

Σημείο (Ε) επί της γδ' και είναι ΒΕ=11000 και σημείο Δ=γωνία μανδροτοίχου

- Η Ρ.Γ. ηθ' // μανδροτοίχου ΔΕ σε απόσταση 1000 μ
- Η Ρ.Γ. λμ' από τα σημεία Η Ζ

Σημείο Η επί μανδροτοίχου και απέχει του σημείου Θ απόσταση ΘΗ=2550 μ

σημείο Ζ (γωνία Δ.Ε. 53/85)

- Η Ρ.Γ. ρ.μ' επί του μανδροτοίχου Θ Η

Αθήνα 5/10/87
Ο Συγγραφέας

ΑΝΤΩΝΗΣ ΔΗΜ. ΒΑΘΗΣ
ΔΙΠΛΩΜ. ΤΟΠΟΓΡΑΦΟΣ & ΠΟΛΙΤΙΚΟΣ ΜΗΧΑΝΙΚΟΣ
ΕΘΝΙΚΟΥ ΜΕΤΣΟΒΙΟΥ ΠΟΛΥΤΕΧΝΕΙΟΥ
ΜΕΛΟΣ Τ. Ε. Ε. ΑΡΙΘΜΟΣ ΜΗΤΡΟΥ 10.348
ΚΑΤΕΧΑΚΗ 7-ΑΘΗΝΑ-ΤΗΛ. 69 21 994-95 68 776

Αργυρούπολη 27/11/87
Ο ελέγχας και συντάξας
τις Ρ.Γ. και Ο.Γ.

Αργυρούπολη 1/12/87
ΘΕΩΡΗΘΗΚΕ
Ο προϊστάμενος Α' τμ. Γ.Π.Α

Α. ΚΟΝΤΙΖΗΣ