

ΔΗΜΟΣ ΒΟΥΛΑΣ


Διάγραμμα Εφαρμογής Ν **63/87**

Περιοχή Καστελοριζίων ΟΤ 244

Συντάχθηκε σύμφωνα με το Δ/γμα 10-4-59 ΦΕΚ 72759

Κλίμακα 1:500

ΕΛΛΗΝΙΚΗ ΔΗΜΟΚΡΑΤΙΑ  
ΝΟΜΟΣ ΔΕΛΦΩΝ  
ΠΟΛΕΩΔ. ΓΡΑΦ. ΑΡΧΙΤΕΚΤΟΝΙΚΗΣ  
ΤΜΗΜΑ Α 782780182/87

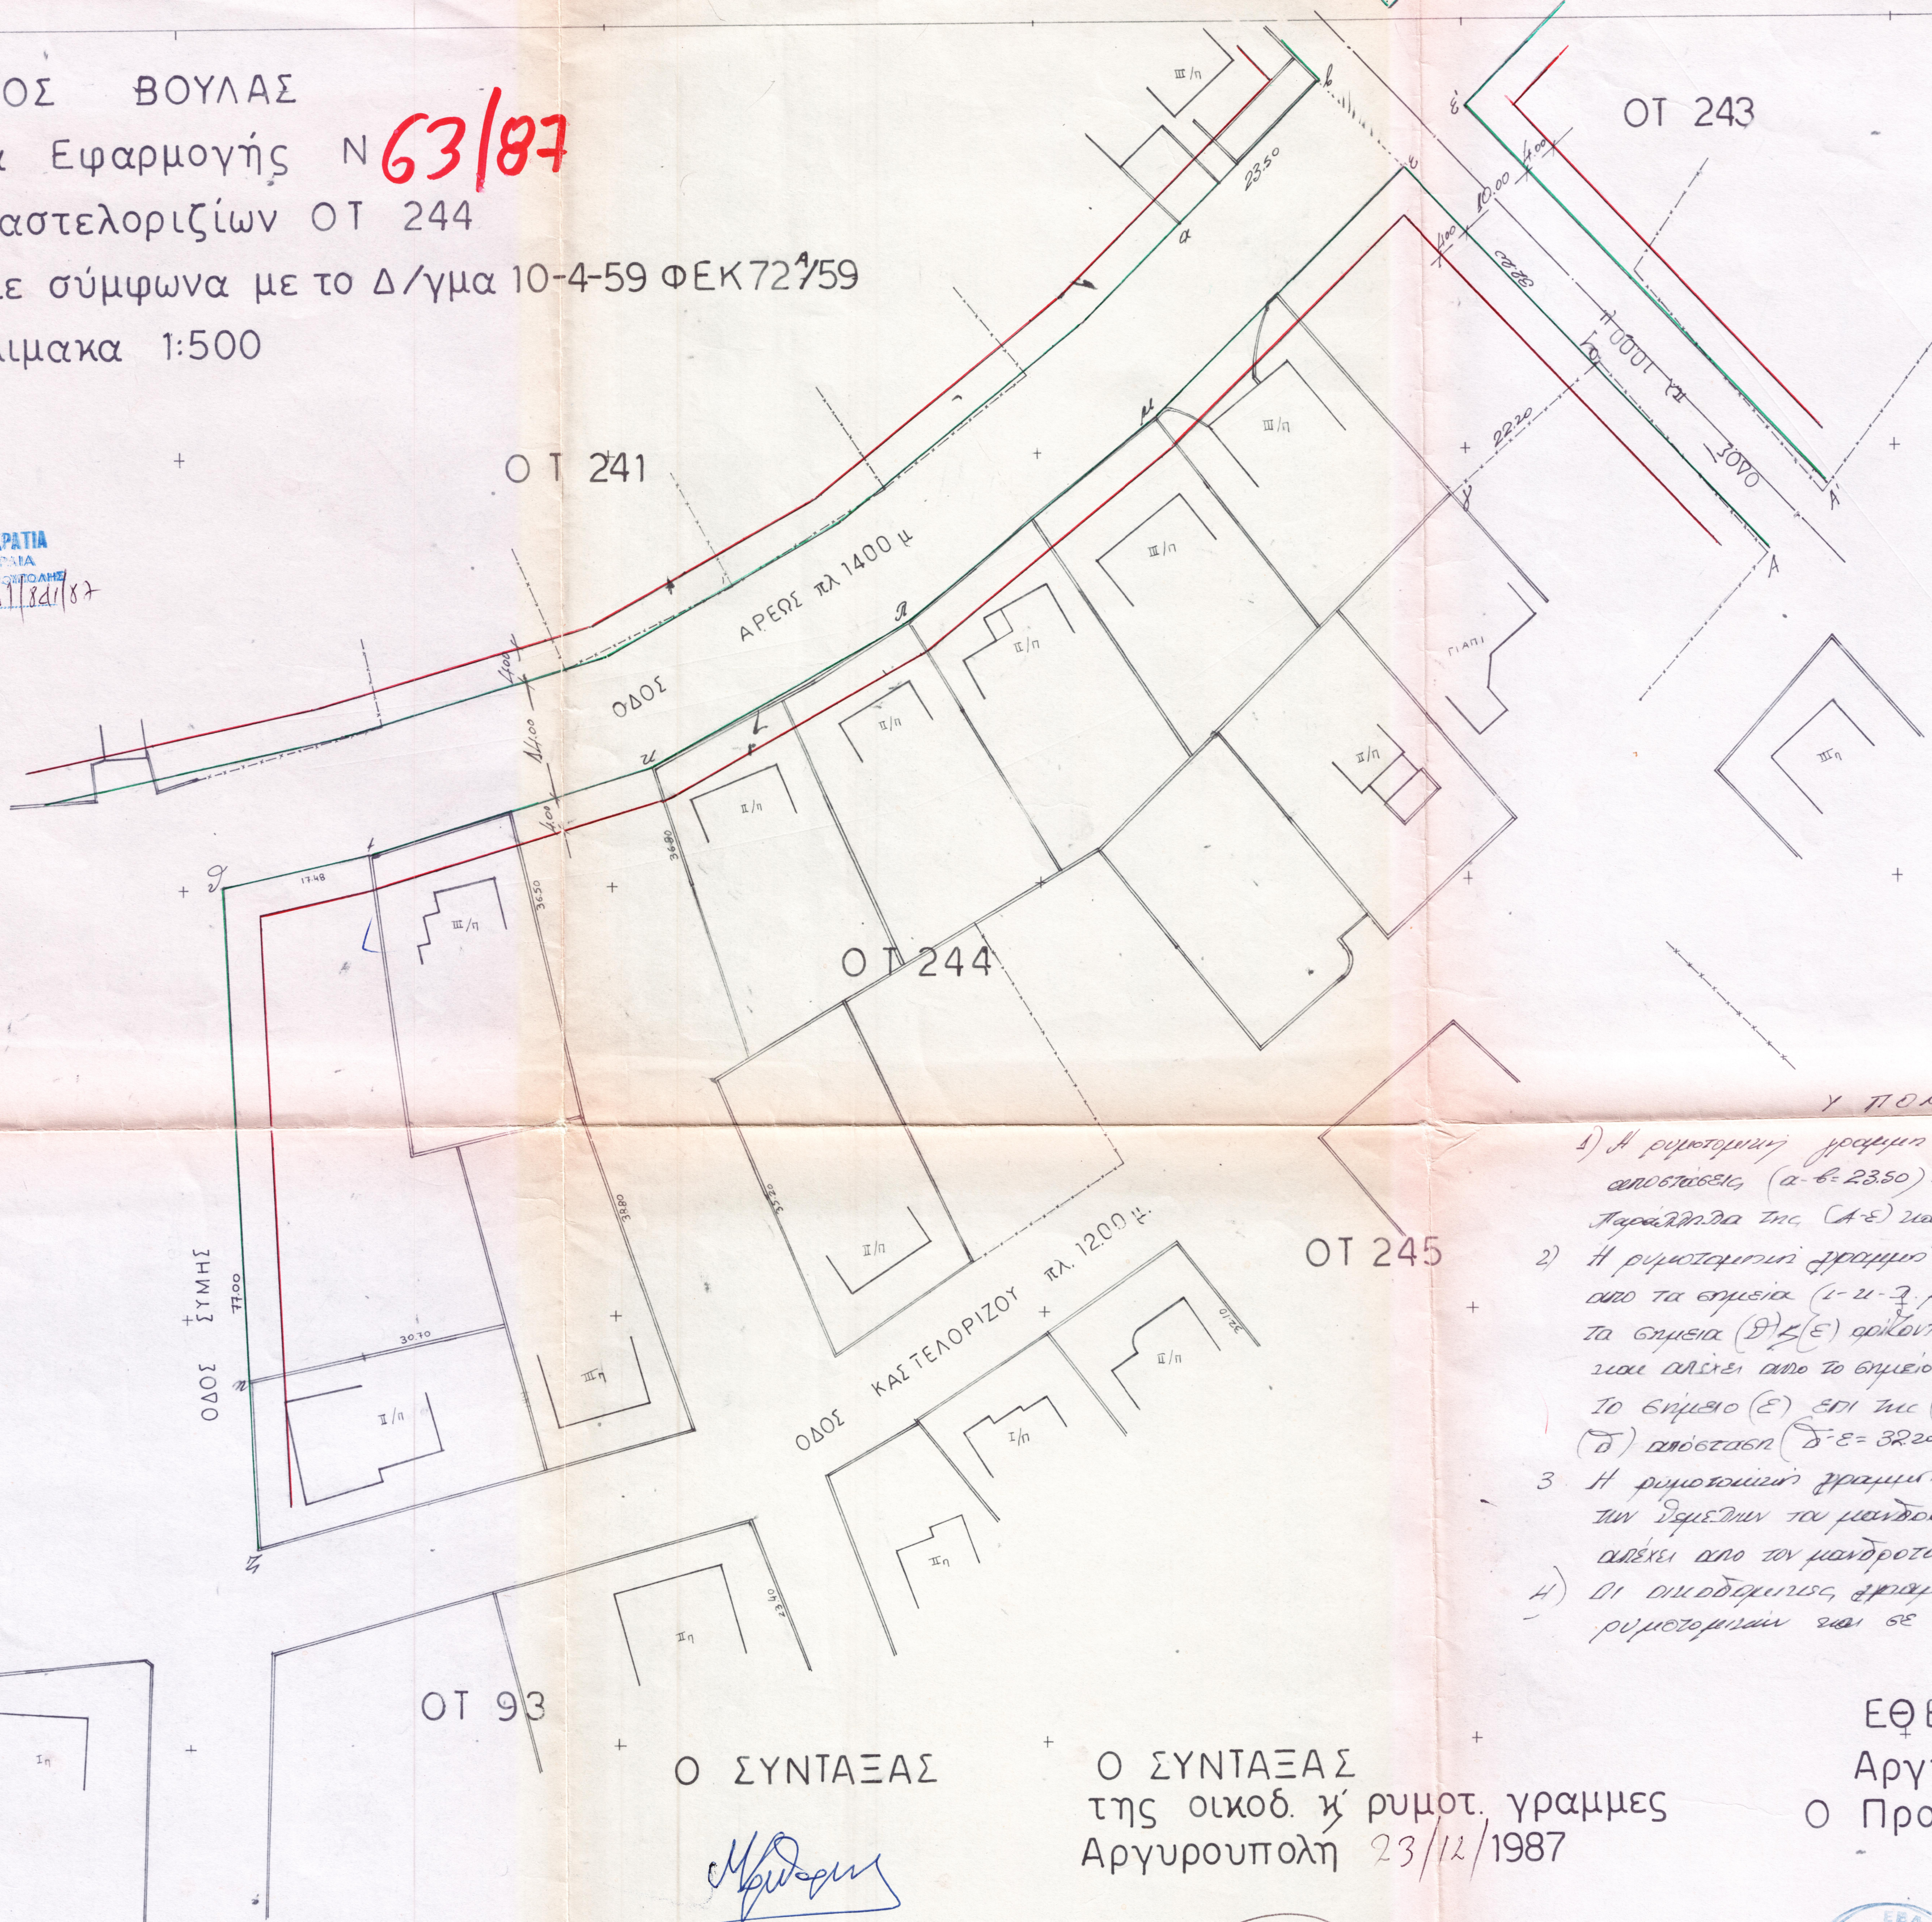

Υ ΠΟΜΗΝΗΜΑ

- 1) Η ρυμοτομική γραμμή (Α-Β) ορίζεται από τις αποστάσεις (α-β=2350) και (γ-δ=2220) Η (Α-Ε') παράλληλα της (Α-Β) και σε απόσταση 1000μ
- 2) Η ρυμοτομική γραμμή (Ε-Ζ-Α-Υ-Ι-Δ) ορίζεται από τα σημεία (Ι-Υ-Ζ-μ) γωνίες μηδενισμένων τα σημεία (Δ) Ζ (Ε) ορίζονται επί της ευθείας (Ε-Ζ-Δ) και αλίζει από το σημείο (Ζ) απόσταση (Ζ-Δ=7700μ) το σημείο (Ε) επί της (Α-Δ-Ε) και αλίζει από το (Δ) απόσταση (Δ-Ε=3220)
- 3) Η ρυμοτομική γραμμή (Ε-Ζ-Δ) ορίζεται επί των σημείων τα μηδενισμένων (Ε-Ζ) το σημείο (Δ) αλίζει από τον μηδενισμένο (Ι) και (Ι-Ζ=1748)
- 4) Οι διμωδερμείς, εφραμίσες, παραρτηρήδια των ρυμοτομιών και σε απόσταση 400μ

Ο ΣΥΝΤΑΞΑΣ

*Μ. Γαϊτάλης*

ΜΙΧΑΗΛ Γ. ΚΡΙΘΑΡΗΣ  
ΔΙΠΛΩΜ. ΤΟΠΟΓΡΑΦΟΣ ΜΗΧΑΝΙΚΟΣ  
ΑΡΙΣΤΟΤ. ΠΑΝΕΠΙΣΤ. ΘΕΣΣΑΛΟΝΙΚΗΣ  
ΜΕΛΟΣ Τ.Ε.Ε ΑΡΙΘΜΟΣ ΜΗΤΡΩΟΥ 21668  
ΦΑΕΜΙΚ 16 \* ΜΟΣΧΑΤΟ ΤΗΛ. 4814.62

Ο ΣΥΝΤΑΞΑΣ

της οικοδ. κ' ρυμοτ. γραμμής  
Αργυρουπολη 23/12/1987

*Θ. Γαϊτάλης*

Θ. ΓΑΪΤΑΛΗΣ

ΕΦΕΩΡΗΘΗ

Αργυρουπολη 23/12/1987  
Ο Προισταμενος Α' τμημ.

*Α. Κουτσης*

ΑΝ. ΚΟΥΤΣΗΣ