Διαγραμμα Εφαρμογης
στο Ο.Τ. 66 του Δήμου Βούλας

Δ-Ε. 9/87

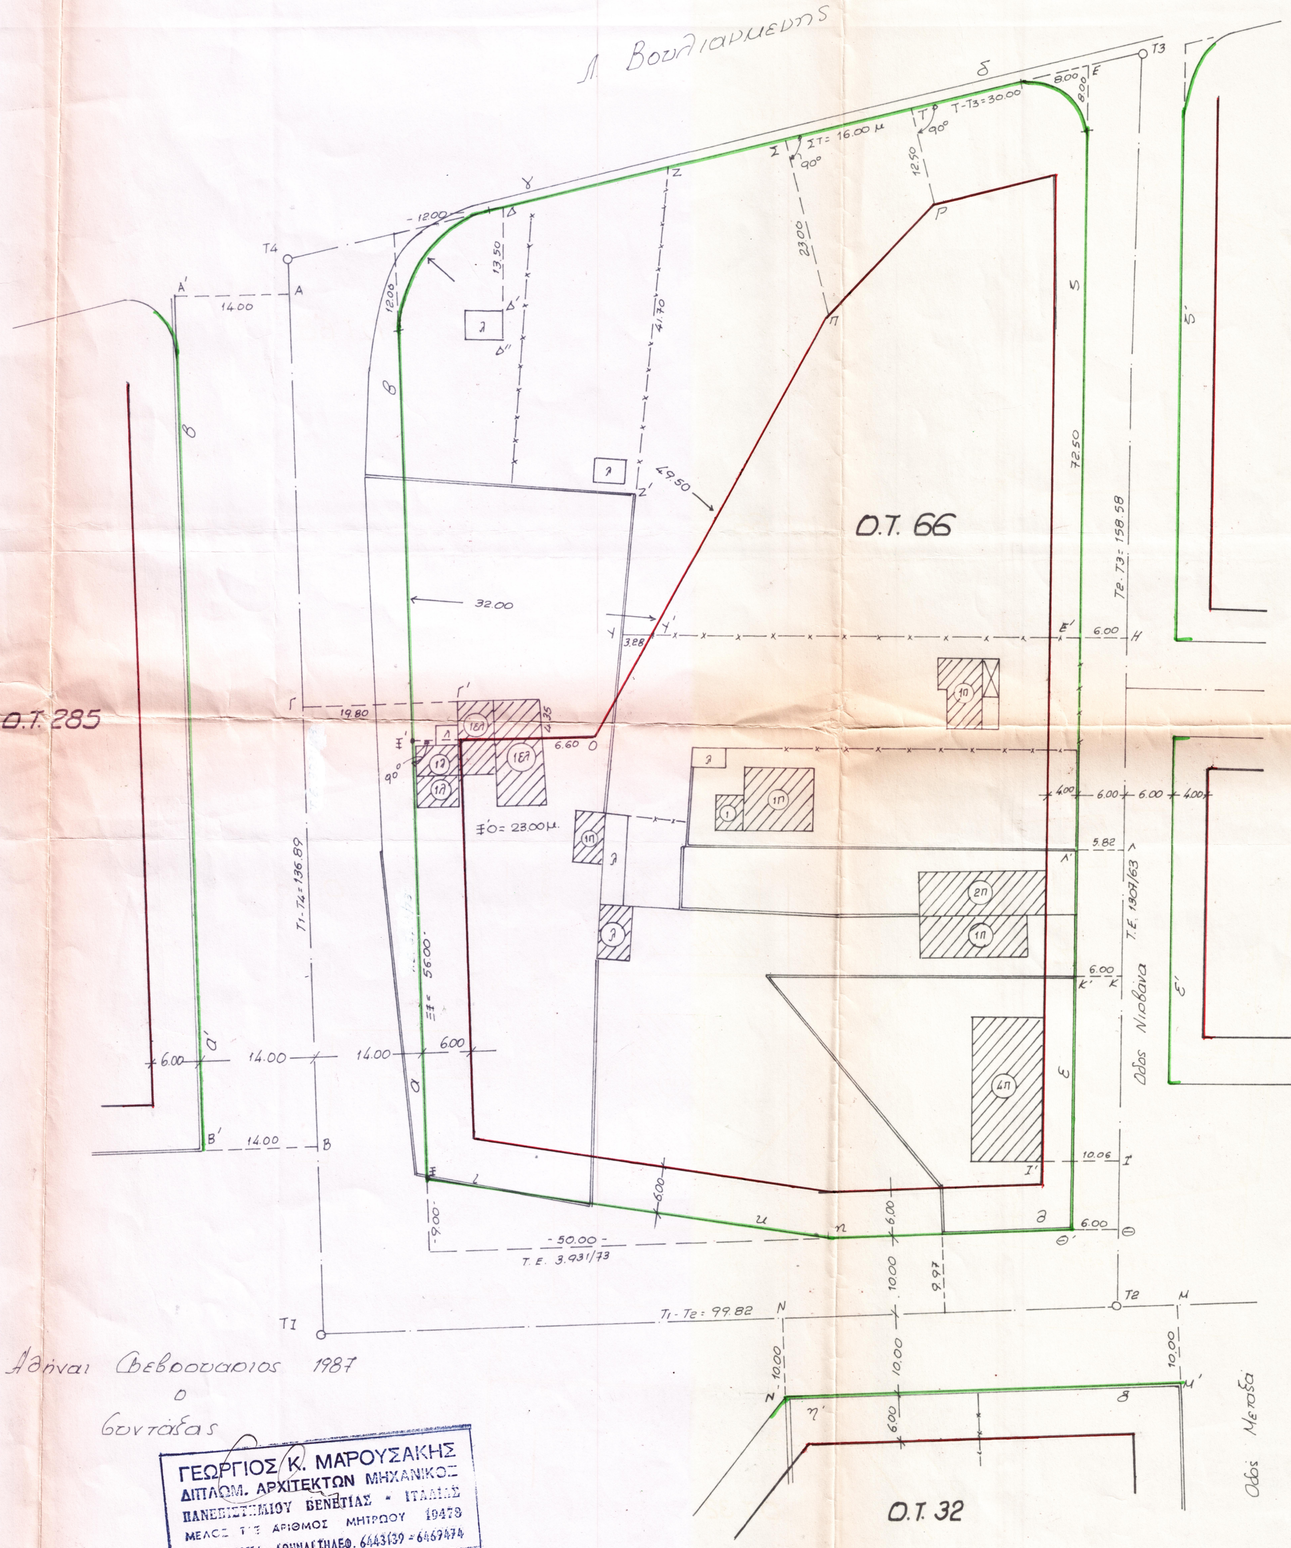

Υπολοιπα

Οι ρυμοτομικές και οικοδομικές γραμμες τεθηκαν σύμφωνα με τα από 9-12-67 - 7-8-67 - 18-10-79 Δ/γματα.

Οι ρυμοτομικές γραμμες αβ κ α'β' τεθηκαν παραλληλα του αξονα Τ1-Τ4 και σε αποσταση 14.00 μ. Ελήφθησαν ΑΑ'= 14.00 ΒΒ'= 14.00 ΓΓ'= 19.80 μ.

Η ρυμοτομικη γραμμη γδ θα τεθει επι του αξονα Τ4-Τ3. Ελήφθησαν ΔΔ'= 13.50 κ ΕΕ'= 72.50 μ. Βρεθηκε ΖΖ'= 41.70

Οι ρυμοτομικές γραμμες ε5 κ ε'5' τεθηκαν παραλληλα του αξονα Τ3-Τε και σε αποσταση 6.00 μ. Ελήφθησαν Ε'Η=6.00 μ κ Θ'Θ= 6.00μ (Τ.Ε. 1307/63). Βρεθηκαν Σ'Ι= 10.06 μ Κ'Κ= 6.00 μ ΛΛ'= 5.82 μ.

Οι ρυμοτομικες γραμμες ηθ κ η'θ' τεθηκαν παραλληλα του αξονα Τ1-Τε και σε αποσταση 10.00 μ. Ελήφθησαν ΜΜ'= 10.00 μ · ΝΝ'= 10.00μ σημεία Μ' κ Ν' χωρια μορφωσεως μαντρας (Τ.Ε. 1309/60).

Η ρυμοτομικη γραμμη ιι τίθεται σύμφωνα με την Τ.Ε. 3931/73

Οι οικοδομικες γραμμες τίθενται σύμφωνα με τα στοιχεία που φαίνονται στο παρον διαγραμμα.

Αθηναι Δεκεμβριος 1987
ο
Συντάξας

ΓΕΩΡΓΙΟΣ Κ. ΜΑΡΟΥΣΑΚΗΣ
ΔΙΠΛΩΜ. ΑΡΧΙΤΕΚΤΩΝ ΜΗΧΑΝΙΚΩΝ
ΠΑΝΕΠΙΣΤΗΜΙΟΥ ΒΕΝΕΤΙΑΣ - ΙΤΑΛΙΑΣ
ΜΕΛΟΣ Τ.Ε. ΑΡΙΘΜΟΣ ΜΗΤΡΩΟΥ 19478
ΒΑΤΟΠΕΔΙΟΥ 4 - ΑΘΗΝΑΙ ΤΗΛΕΦ. 6443139 - 6467474

Αρμυρουπολη 18-2-1987
Ο Ελεγξας κ Συνταξας
τις ρυμοτομικες κ οικοδομ. γραμμες
Θ. ΓΑΪΤΑΝΑΚΗΣ

Αρμυρουπολη 18/2/1987
Ο
Προισταμενος Τ.Γ.Α

ΕΛΛΗΝΙΚΗ ΔΗΜΟΚΡΑΤΙΑ
ΝΟΜΑΡΧΙΑ ΑΤΤΙΚΗΣ
ΔΗΜΟΣ ΑΡΜΥΡΟΥΠΟΛΗΣ
ΔΗΜΟΤΙΚΟ ΔΙΑΜΕΡΙΣΜΑ

Υλίμανα 1:500