


Δ.Ε.
14/89

ΔΙΑΓΡΑΜΜΑ ΕΦΑΡΜΟΓΗΣ ΟΤ 230
ΣΤΟ ΣΥΝΟΙΚΙΣΜΟ ΚΑΣΤΕΛΟΡΙΖΙΩΝ ΤΗΣ ΑΝΩ ΒΟΥΛΑΣ - ΣΤΟ ΔΗΜΟ ΒΟΥΛΑΣ ΑΤΤΙΚΗΣ
ΚΛΙΜΑΚΑ 1:500

ΕΛΛΗΝΙΚΗ ΔΗΜΟΚΡΑΤΙΑ
ΝΟΜΑΡΧΙΑ ΠΕΙΡΑΙΑ
ΠΟΛΕΑ ΤΡΑΦ. ΑΡΤΟΠΟΙΩΣΗΣ
ΤΜΗΜΑ ΑΝ. 76827/5173

ΥΠΟΜΗΝΗ Α

- α) Οι Ρ.Γ και Ο.Γ καθορίστηκαν σύμφωνα με το Δ.Γ.Κα της 10.4.59 (ΦΕΚ 72 Α/59) και την προποσίωση της 2.2.87 (ΦΕΚ 277 Δ/87).
- β) Η ρυθ. γραμμή αβ επί του ματρωτοίχου Αβ
- γ) Η ρυθ. γραμμή γδεζ ορίζεται από τα σημεία Β, Γ, Δ, Ε, ρυθίες ματρωτοίχων και το σημείο Ζ και εξάρα-ζιζεται από το βοηθητικό άξονα Κ₁ Κ₂
- δ) Η ρυθ. γραμμή ηθ παραλληλος του άξονα Κ₂ Κ₃ με απόσταση 5,00 μ.
- ε) Η ρυθ. γραμμή της οδού ΑΡΤΕΜΙΔΟΣ σύμφωνα με το Δ.Ε 21/83

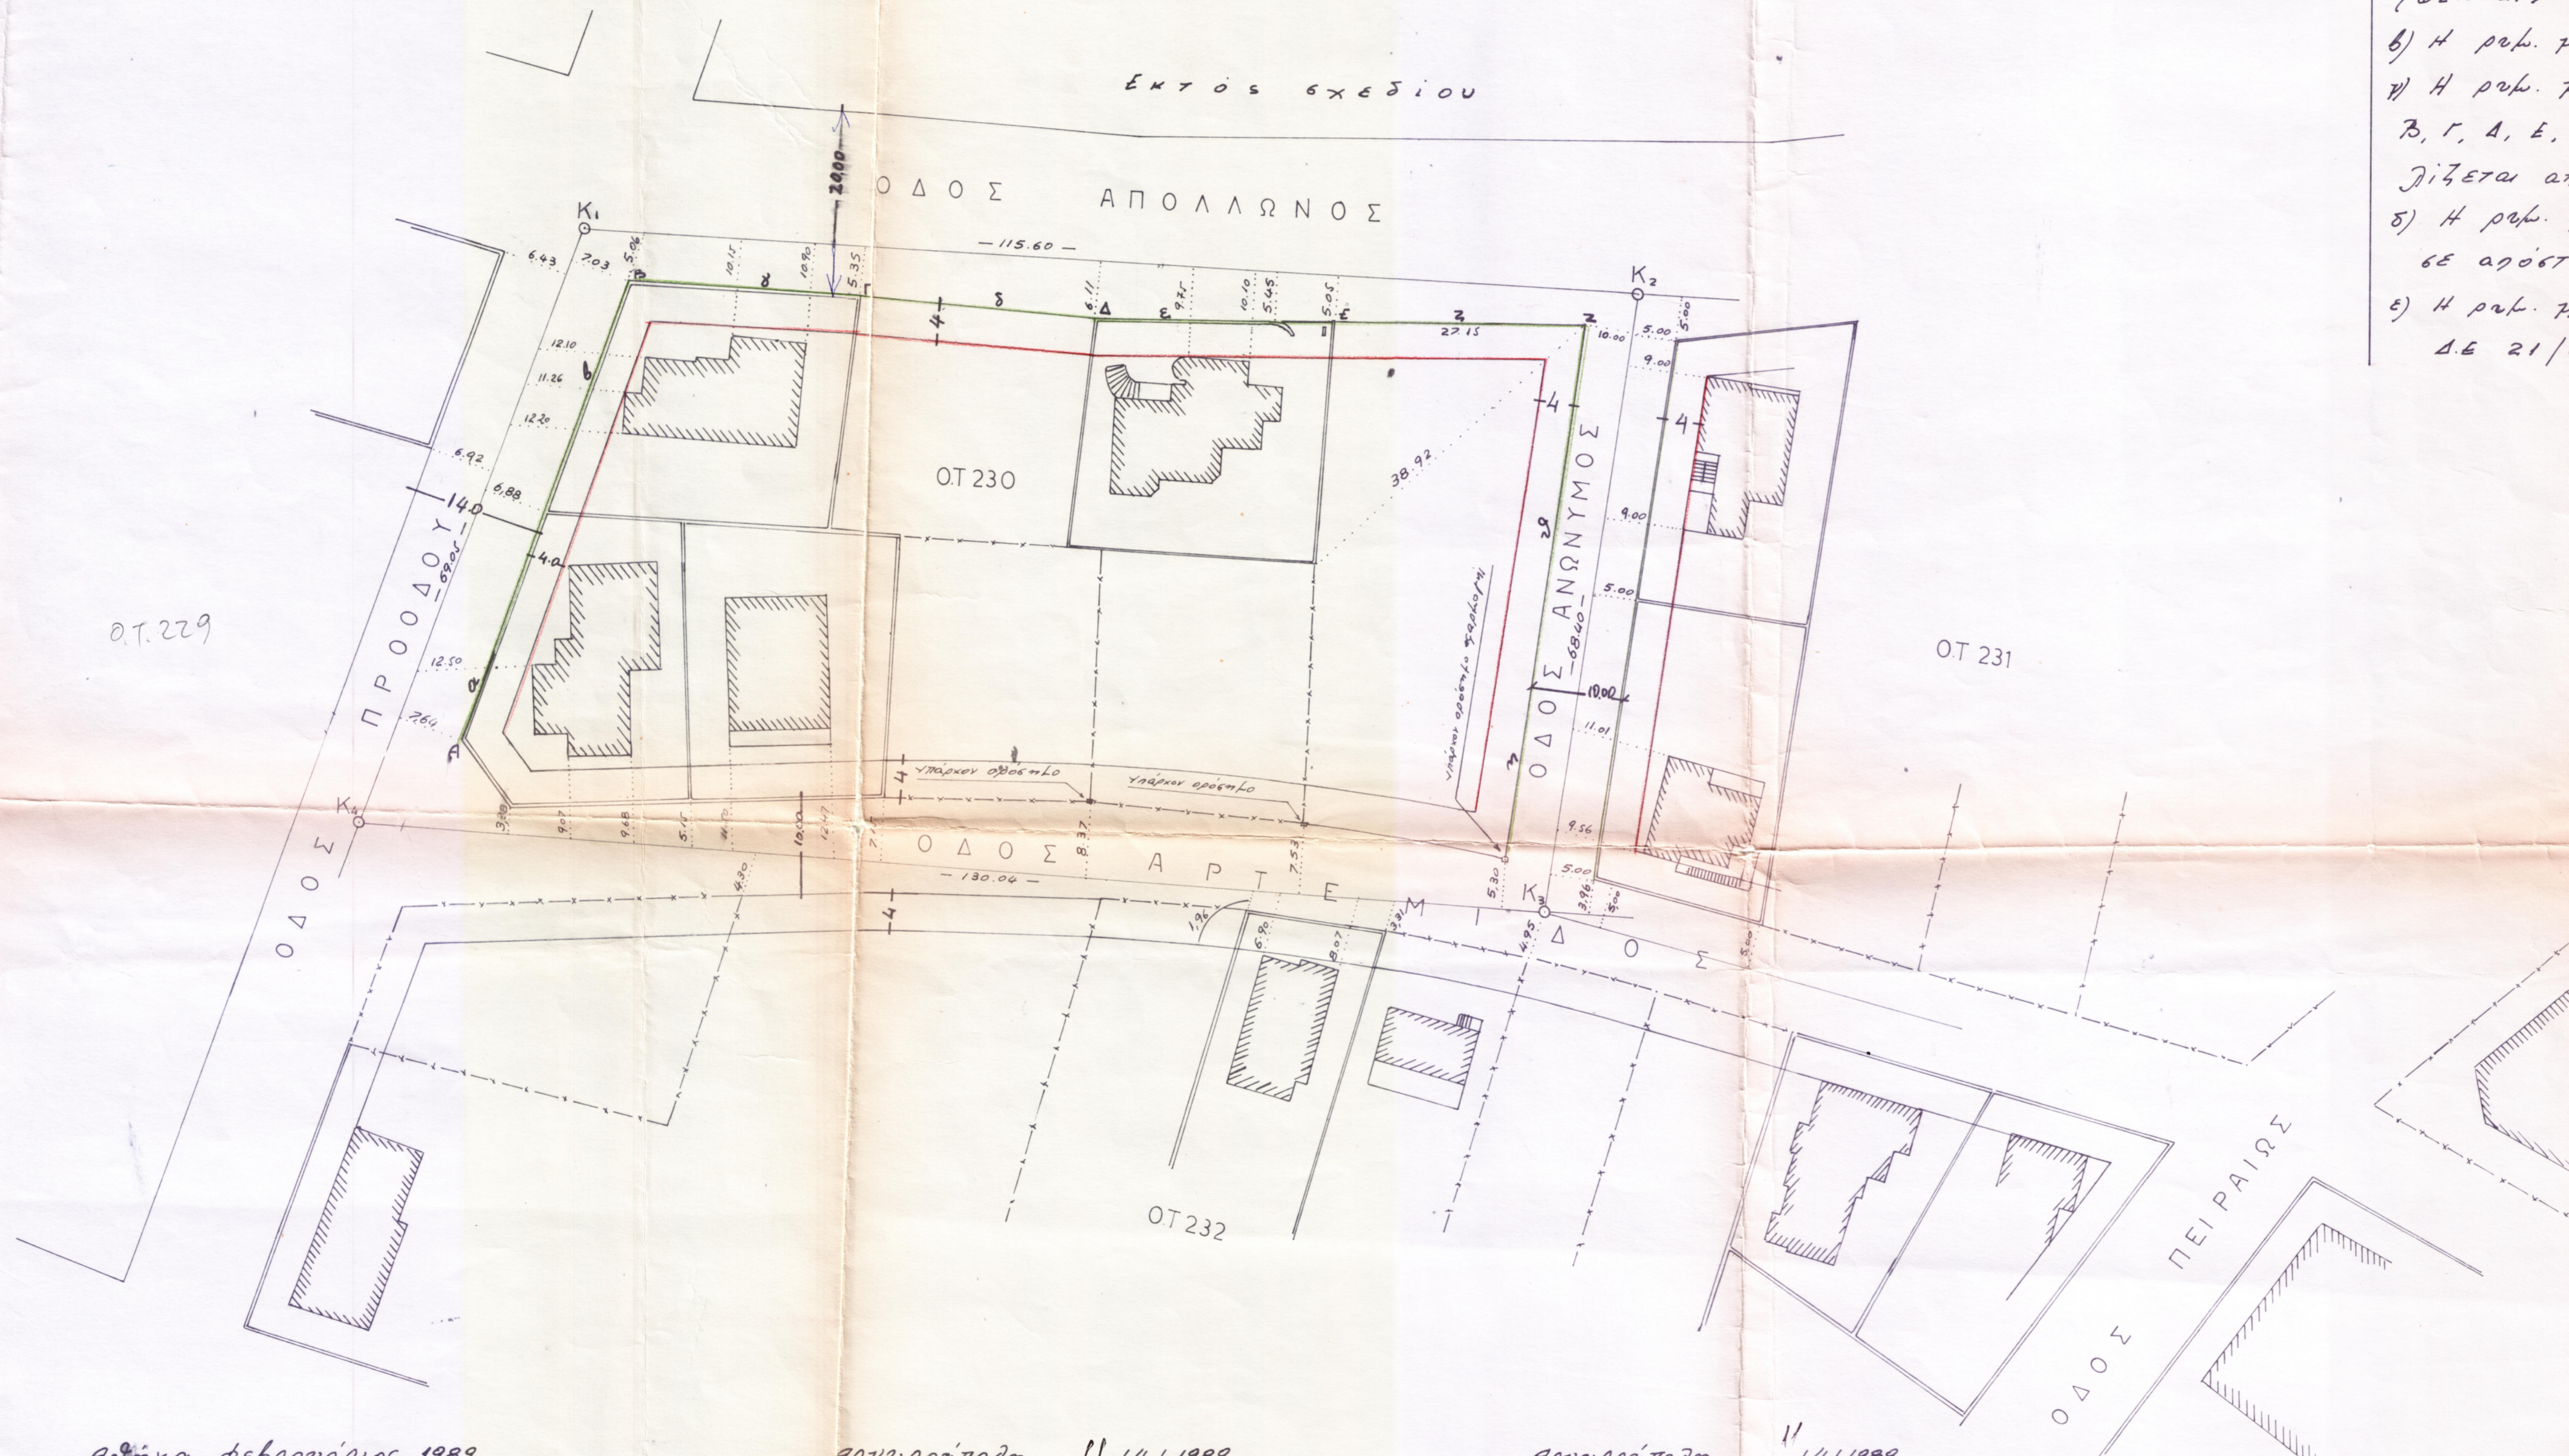

9η/11/89 - Φεβρουάριος 1989
Ο Ιωάννης Μηχανικός

ΕΠΙΧΕΙΡΗΣΙΑΣ ΑΝΤΙΣΤΡΟΦΗΣ
ΣΥΣΤΗΜΑ ΑΡΜΟΣ & ΤΕΧΝΟΛΟΓΙΑΣ ΑΝΑΚΟΡ
76827/5173
Π. ΜΕΛΑ 77 ΧΑΙΔΑΡΗ

Αρχιτεκτονική 11/4/1989
Ο Αλέξανδρος και Σουλτάνας
της Ρ.Γ και Ο.Γ

(Signature)

Αρχιτεκτονική 11/4/1989
Θεωρήθηκε
Ο Πρόεδρος Α. Κολιόπουλος Γ.Π.Α



(Signature)