ΕΛΛΗΝΙΚΗ ΔΗΜΟΚΡΑΤΙΑ
ΝΟΜΑΡΧΙΑ ΠΕΙΡΑΙΑ
ΠΟΛΕΟΔ. ΓΡΑΦ. ΑΡΓΥΡΟΥΠΟΛΗΣ
ΤΜΗΜΑ Α. 771755/5610/89

ΤΟΠΟΓΡΑΦΙΚΟ ΔΙΑΓΡΑΜΜΑ ΕΦΑΡΜΟΓΗΣ Ο.Τ. 142α ΤΟΥ ΔΗΜΟΥ ΒΟΥΛΑΣ

Δ.Ε. 22/89 (σ)

ΚΛΙΜΑΚΑ 1:500

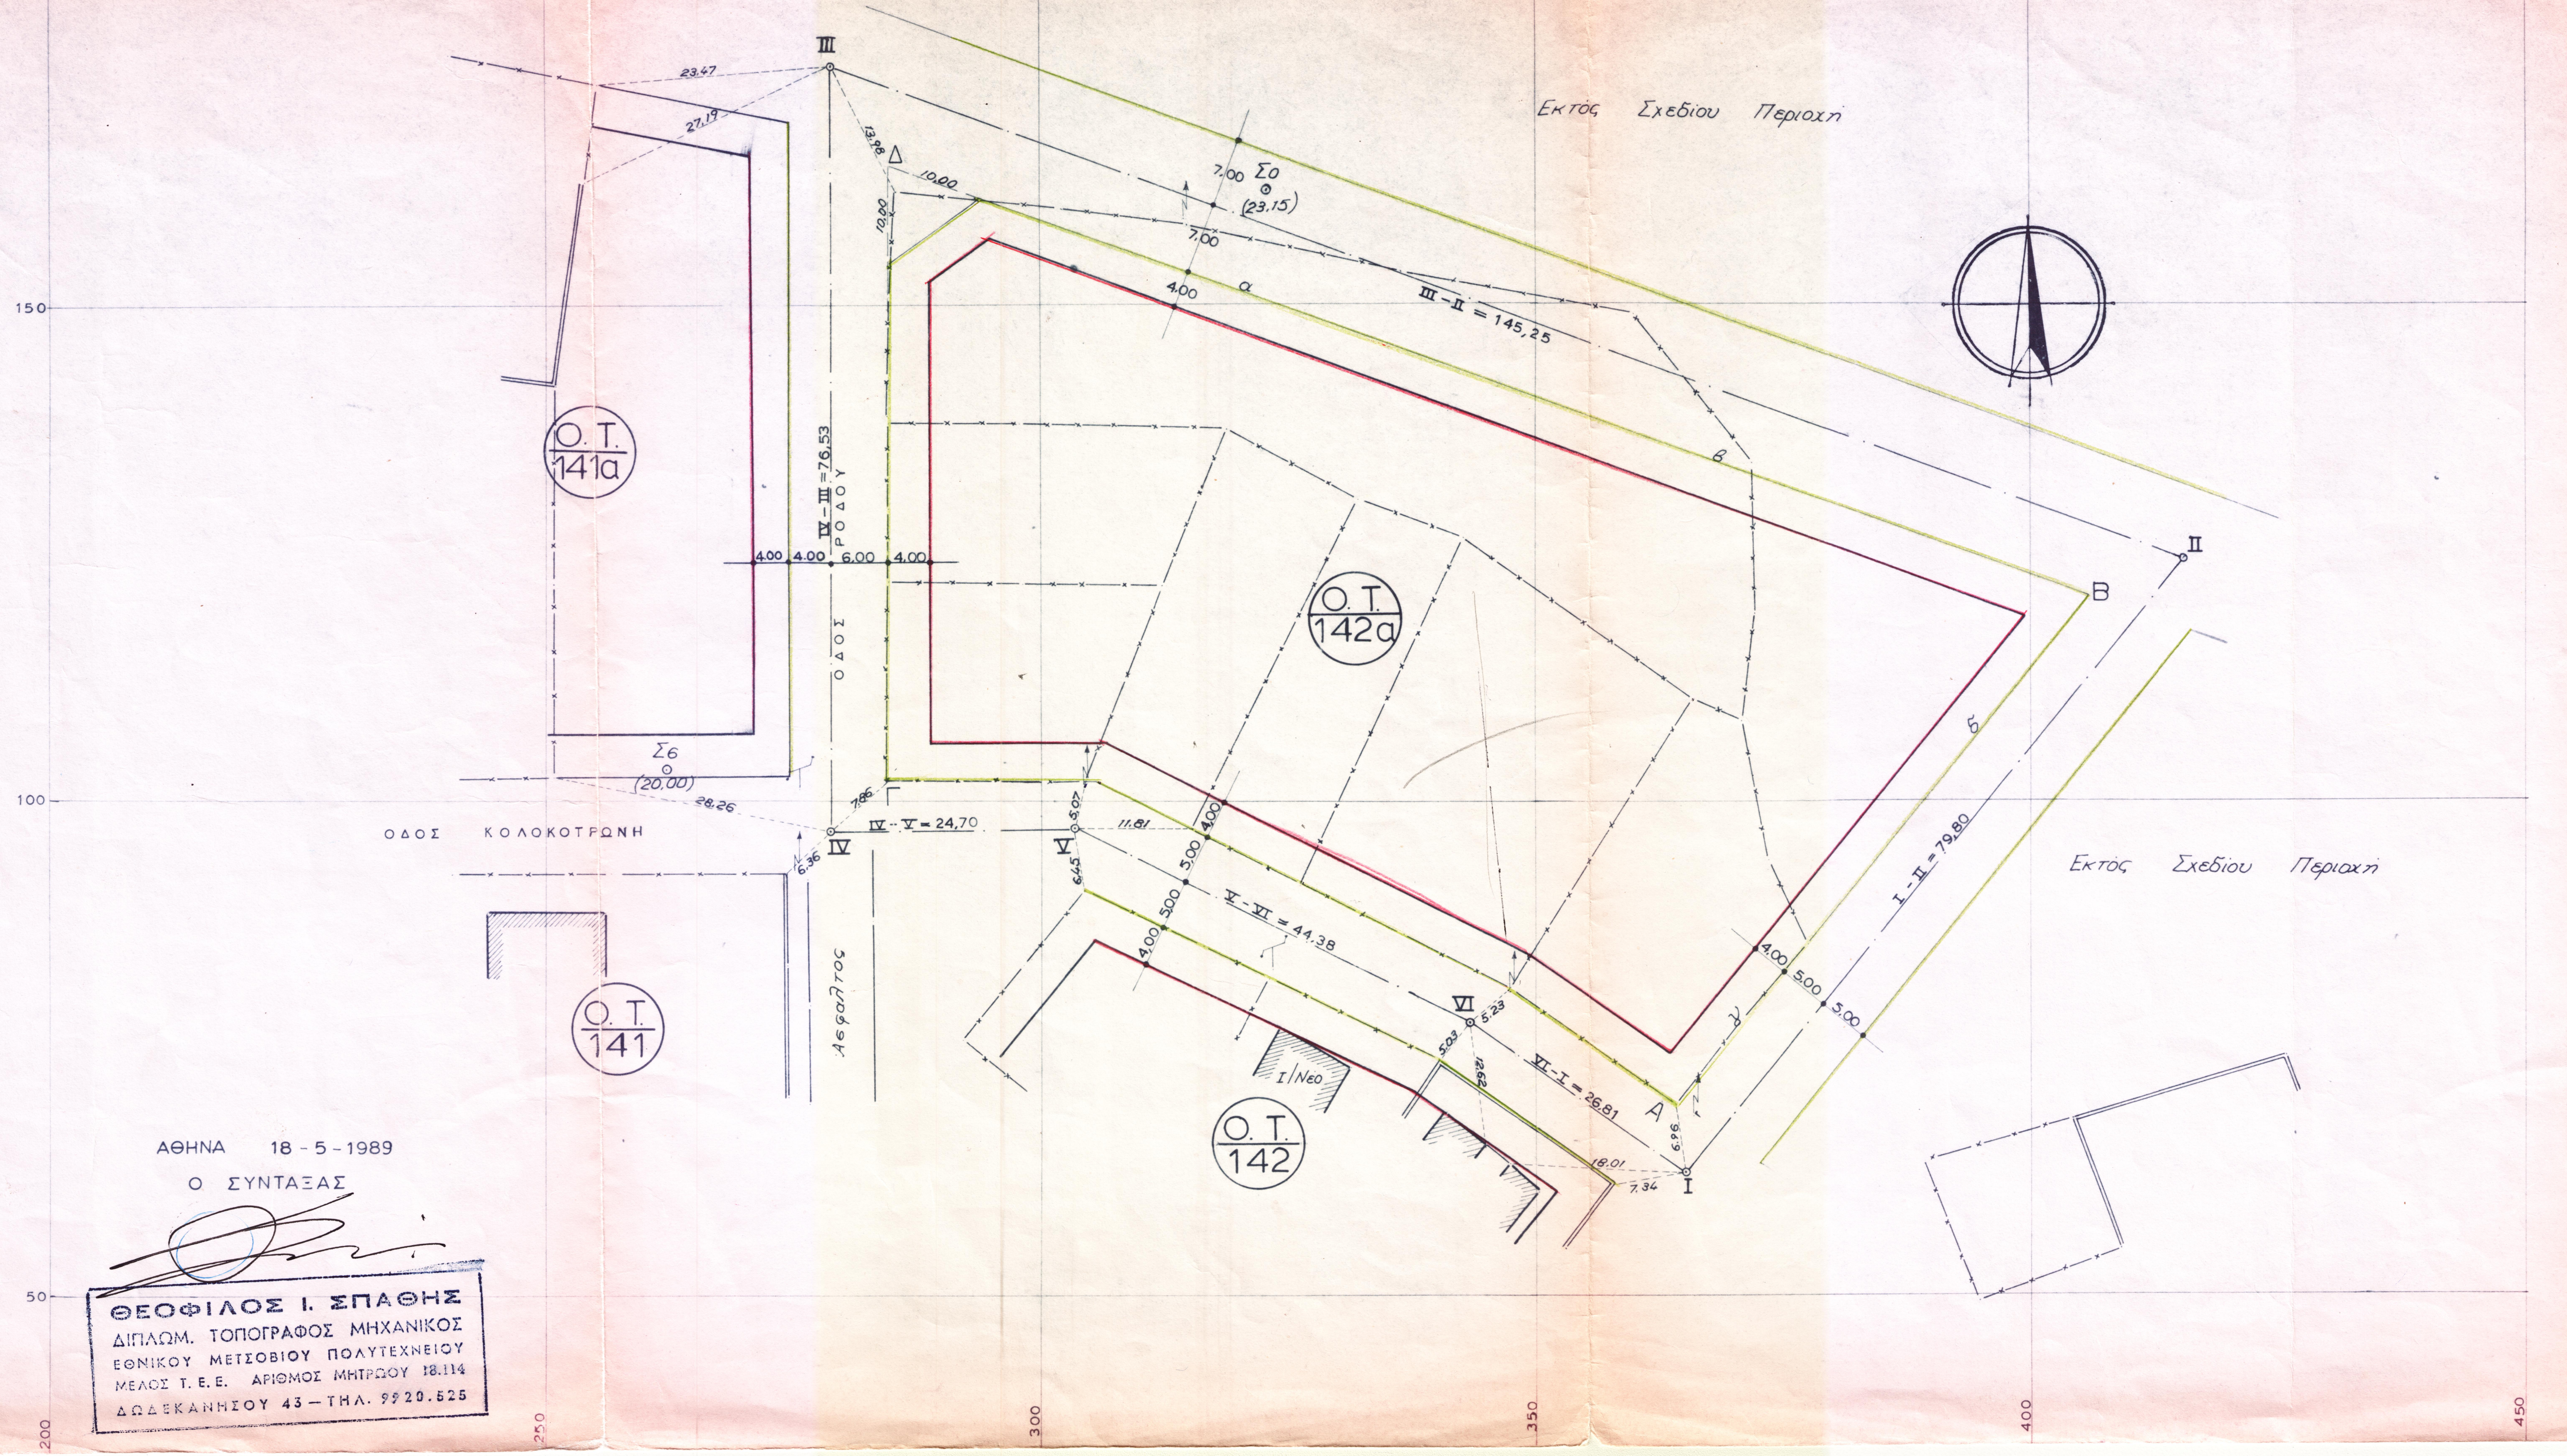

III
II
I
IV
V
VI
Δ
Γ
Β
Α
α
β
γ
δ
23,47
27,19
13,98
10,00
10,00
7,00
7,00
4,00
Σο
(23,15)
ΙΙΙ - ΙΙ = 145,25
ΙV - ΙΙΙ = 76,53
ΟΔΟΣ ΡΟΔΟΥ
4.00
4.00
6.00
4.00
Ο.Τ. 141α
Ο.Τ. 142α
Ο.Τ. 141
Ο.Τ. 142
Σ6
(20,00)
28,26
7,86
6,36
ΟΔΟΣ ΚΟΛΟΚΟΤΡΩΝΗ
IV - V = 24,70
Ασφαλτος
5,07
11,81
6,45
4,00
5,00
5,00
4,00
V - VI = 44,38
I/Νεο
5,23
5,03
12,62
VI - I = 26,81
18,01
7,34
6,96
I - II = 79,80
4,00
5,00
5,00
Εκτός Σχεδίου Περιοχή
Εκτός Σχεδίου Περιοχή
150
100
50
200
250
300
350
400
450

ΑΘΗΝΑ 18-5-1989

Ο ΣΥΝΤΑΞΑΣ

ΘΕΟΦΙΛΟΣ Ι. ΣΠΑΘΗΣ
ΔΙΠΛΩΜ. ΤΟΠΟΓΡΑΦΟΣ ΜΗΧΑΝΙΚΟΣ
ΕΘΝΙΚΟΥ ΜΕΤΣΟΒΙΟΥ ΠΟΛΥΤΕΧΝΕΙΟΥ
ΜΕΛΟΣ Τ.Ε.Ε. ΑΡΙΘΜΟΣ ΜΗΤΡΩΟΥ 18.114
ΔΩΔΕΚΑΝΗΣΟΥ 43 – ΤΗΛ. 9920.525

Παρατηρήσεις : Οι ρυμοτομικές γραμμές μπήκαν σύμφωνα με το από 30-4-63 Δ/γμα.

α) Η ρυμοτομική γραμμή αβ παράλληλη του άξονα II-III και σε απόσταση 7,00 μ.

β) Η ρυμοτομική γραμμή της οδού Ρόδου παράλληλη του δεξιά/αριστερά αξονα III-IV και σε απόσταση 6.00μ και 4.00μ αντίστοιχα.

γ) Οι ρυμοτομικές γραμμές της οδού Κολοκοτρώνη παράλληλες του άξονα IV-V-VI-I και σε απόσταση 5.00 μ.

δ) Η ρυμοτομική γραμμή γδ παράλληλη του άξονα I-II και σε απόσταση 5.00 μ.

Ελήφθησαν Α-Β = 66.00μ και Γ-Δ = 62.00μ

Αργυρούπολη 7-6-1989
Ο ελέγξας και συντάξας
τις ρυμοτομικές και οικοδομικές γραμμές

Θ. Γάϊτανης

Αργυρούπολη 30-6-1989
Θεωρήθηκε
ο Προϊστάμενος Τμ. Γ.Π.Α

Α. Κόντος