

ΕΛΛΗΝΙΚΗ ΔΗΜΟΚΡΑΤΙΑ
 ΓΕΩΓΡΑΦΙΚΟ ΓΡΑΦΕΙΟ
 ΠΟΛΕΩΔ. ΓΡΑΦ. ΑΡΧΙΤΕΚΤΟΝΙΚΗΣ
 ΤΜΗΜΑ Δ. 771755/540/89

ΤΟΠΟΓΡΑΦΙΚΟ ΔΙΑΓΡΑΜΜΑ
 ΕΦΑΡΜΟΓΗΣ Ο.Τ. 142α
 ΤΟΥ ΔΗΜΟΥ ΒΟΥΛΑΣ Δ.Ε.

ΚΛΙΜΑΚΑ 1:500


22/89

Παρατηρήσεις: Οι ρυμοτομικές γραμμές μπήκαν σύμφωνα με το από 30-4-83 Δίγμα.
 α) Η ρυμοτομική γραμμή αβ παράλληλη του άξονα II-III και σε απόσταση 7,00 μ.
 β) Η ρυμοτομική γραμμή της οδού Ροδού παράλληλη του άξονα III-IV και σε απόσταση 6,00μ και 4,00μ αντίστοιχα.
 γ) Οι ρυμοτομικές γραμμές της οδού Κολοκοτρώνη παράλληλες του άξονα III-V-VI-I και σε απόσταση 5,00 μ.
 δ) Η ρυμοτομική γραμμή γδ παράλληλη του άξονα I-II και σε απόσταση 5,00 μ.
 Ελήφθησαν Α-Β=66,00μ και Γ-Δ=62,00μ

Αρχειοποίηθη 20-6-1989
 Ο ελεγκτής και συντάξας
 τις ρυμοτομικές και οικοδομικές γραμμές

Αρχειοποίηθη 30-6-1989
 Θεωρήθηκε
 Προϊστάμενος α.Τ.μ. Γ.Π.Α

Θ. Κωνσταντίνου
 Α. Κωνσταντίνου

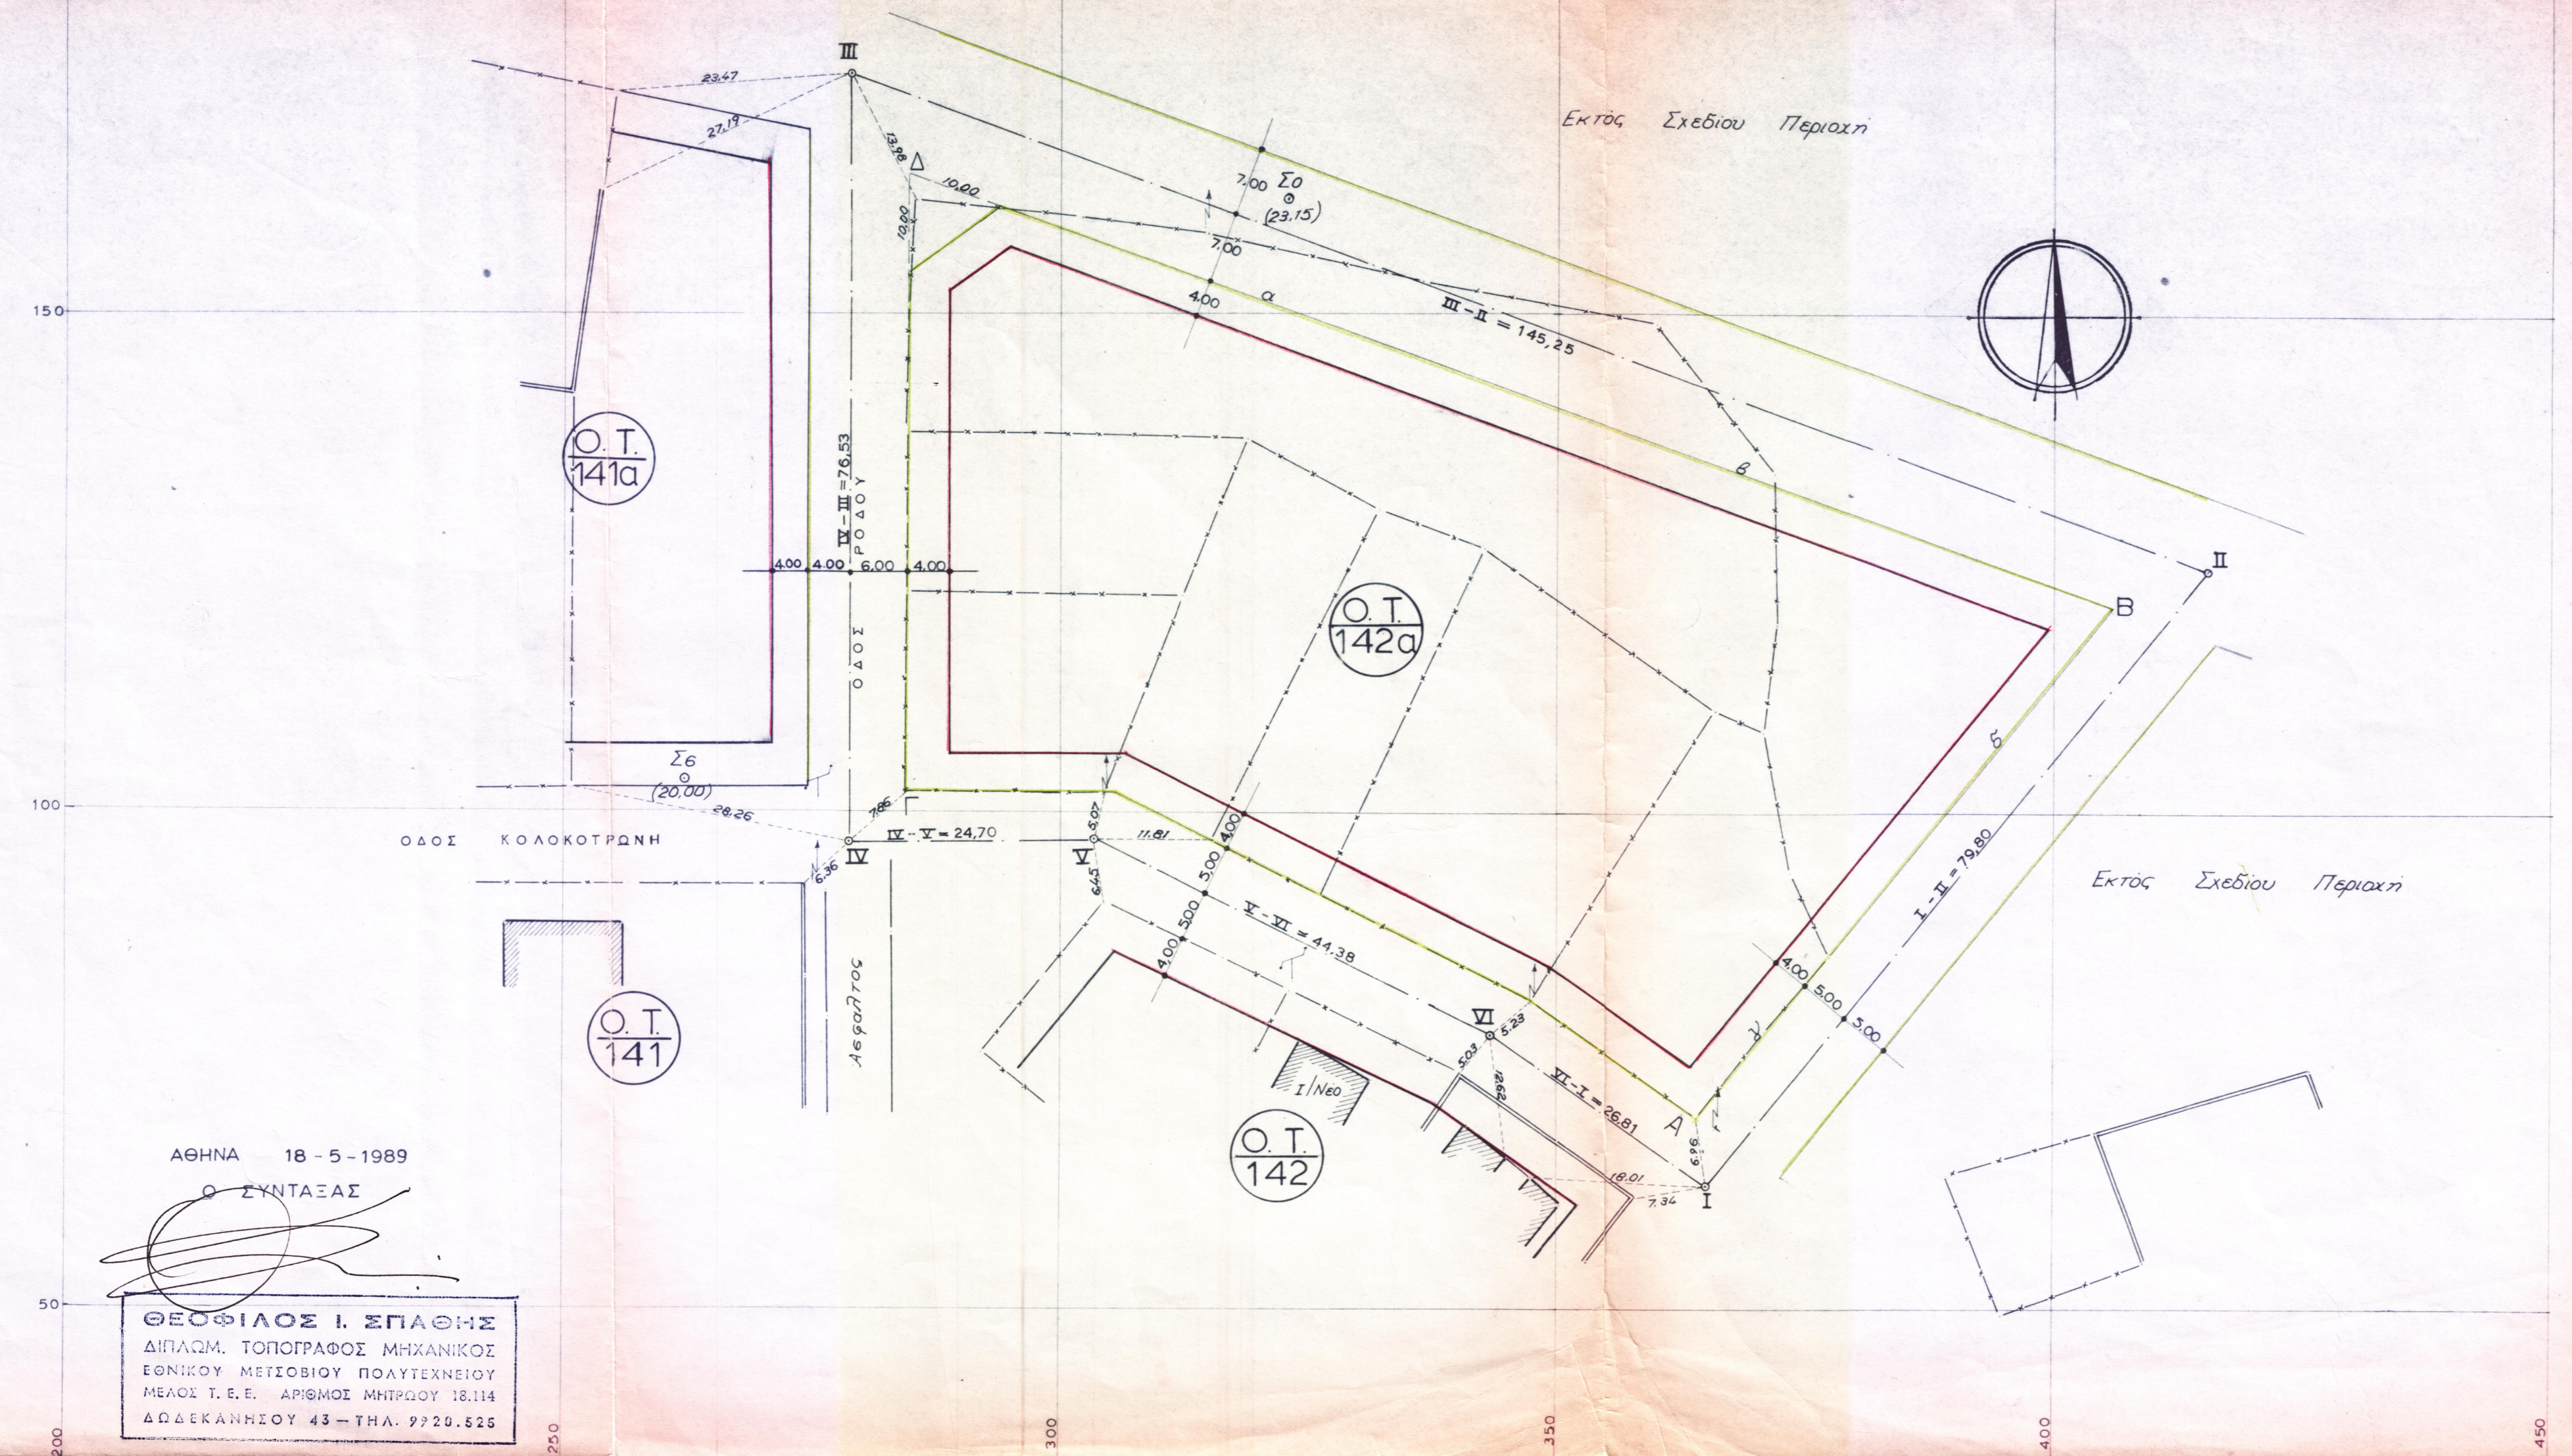

ΑΘΗΝΑ 18-5-1989
 Ο ΣΥΝΤΑΞΑΣ
ΘΕΟΦΙΛΟΣ Ι. ΣΠΑΘΗΣ
 ΔΙΠΛΩΜ. ΤΟΠΟΓΡΑΦΟΣ ΜΗΧΑΝΙΚΟΣ
 ΕΘΝΙΚΟΥ ΜΕΤΣΟΒΙΟΥ ΠΟΛΥΤΕΧΝΕΙΟΥ
 ΜΕΛΟΣ Τ. Ε. Ε. ΑΡΙΘΜΟΣ ΜΗΤΡΩΟΥ 18.114
 ΑΔΔΕΚΑΝΗΣΟΥ 43 - ΤΗΛ. 9720.525