


ΤΟΠΟΓΡΑΦΙΚΟ ΔΙΑΓΡΑΜΜΑ
ΕΦΑΡΜΟΓΗΣ Ο.Τ 266 ΒΟΥΛΑΣ

ΚΛ 1:500

Δ.Ε.
12/90

ΕΛΛΗΝΙΚΗ ΔΗΜΟΚΡΑΤΙΑ
ΚΟΜΑΡΧΙΑ ΠΕΡΑΙΑ
ΠΟΛΕΩΣ. ΓΡΑΦ. ΑΡΧΙΤΕΚΤΟΝΙΚΗΣ
ΤΜΗΜΑ Α 978163/507/90

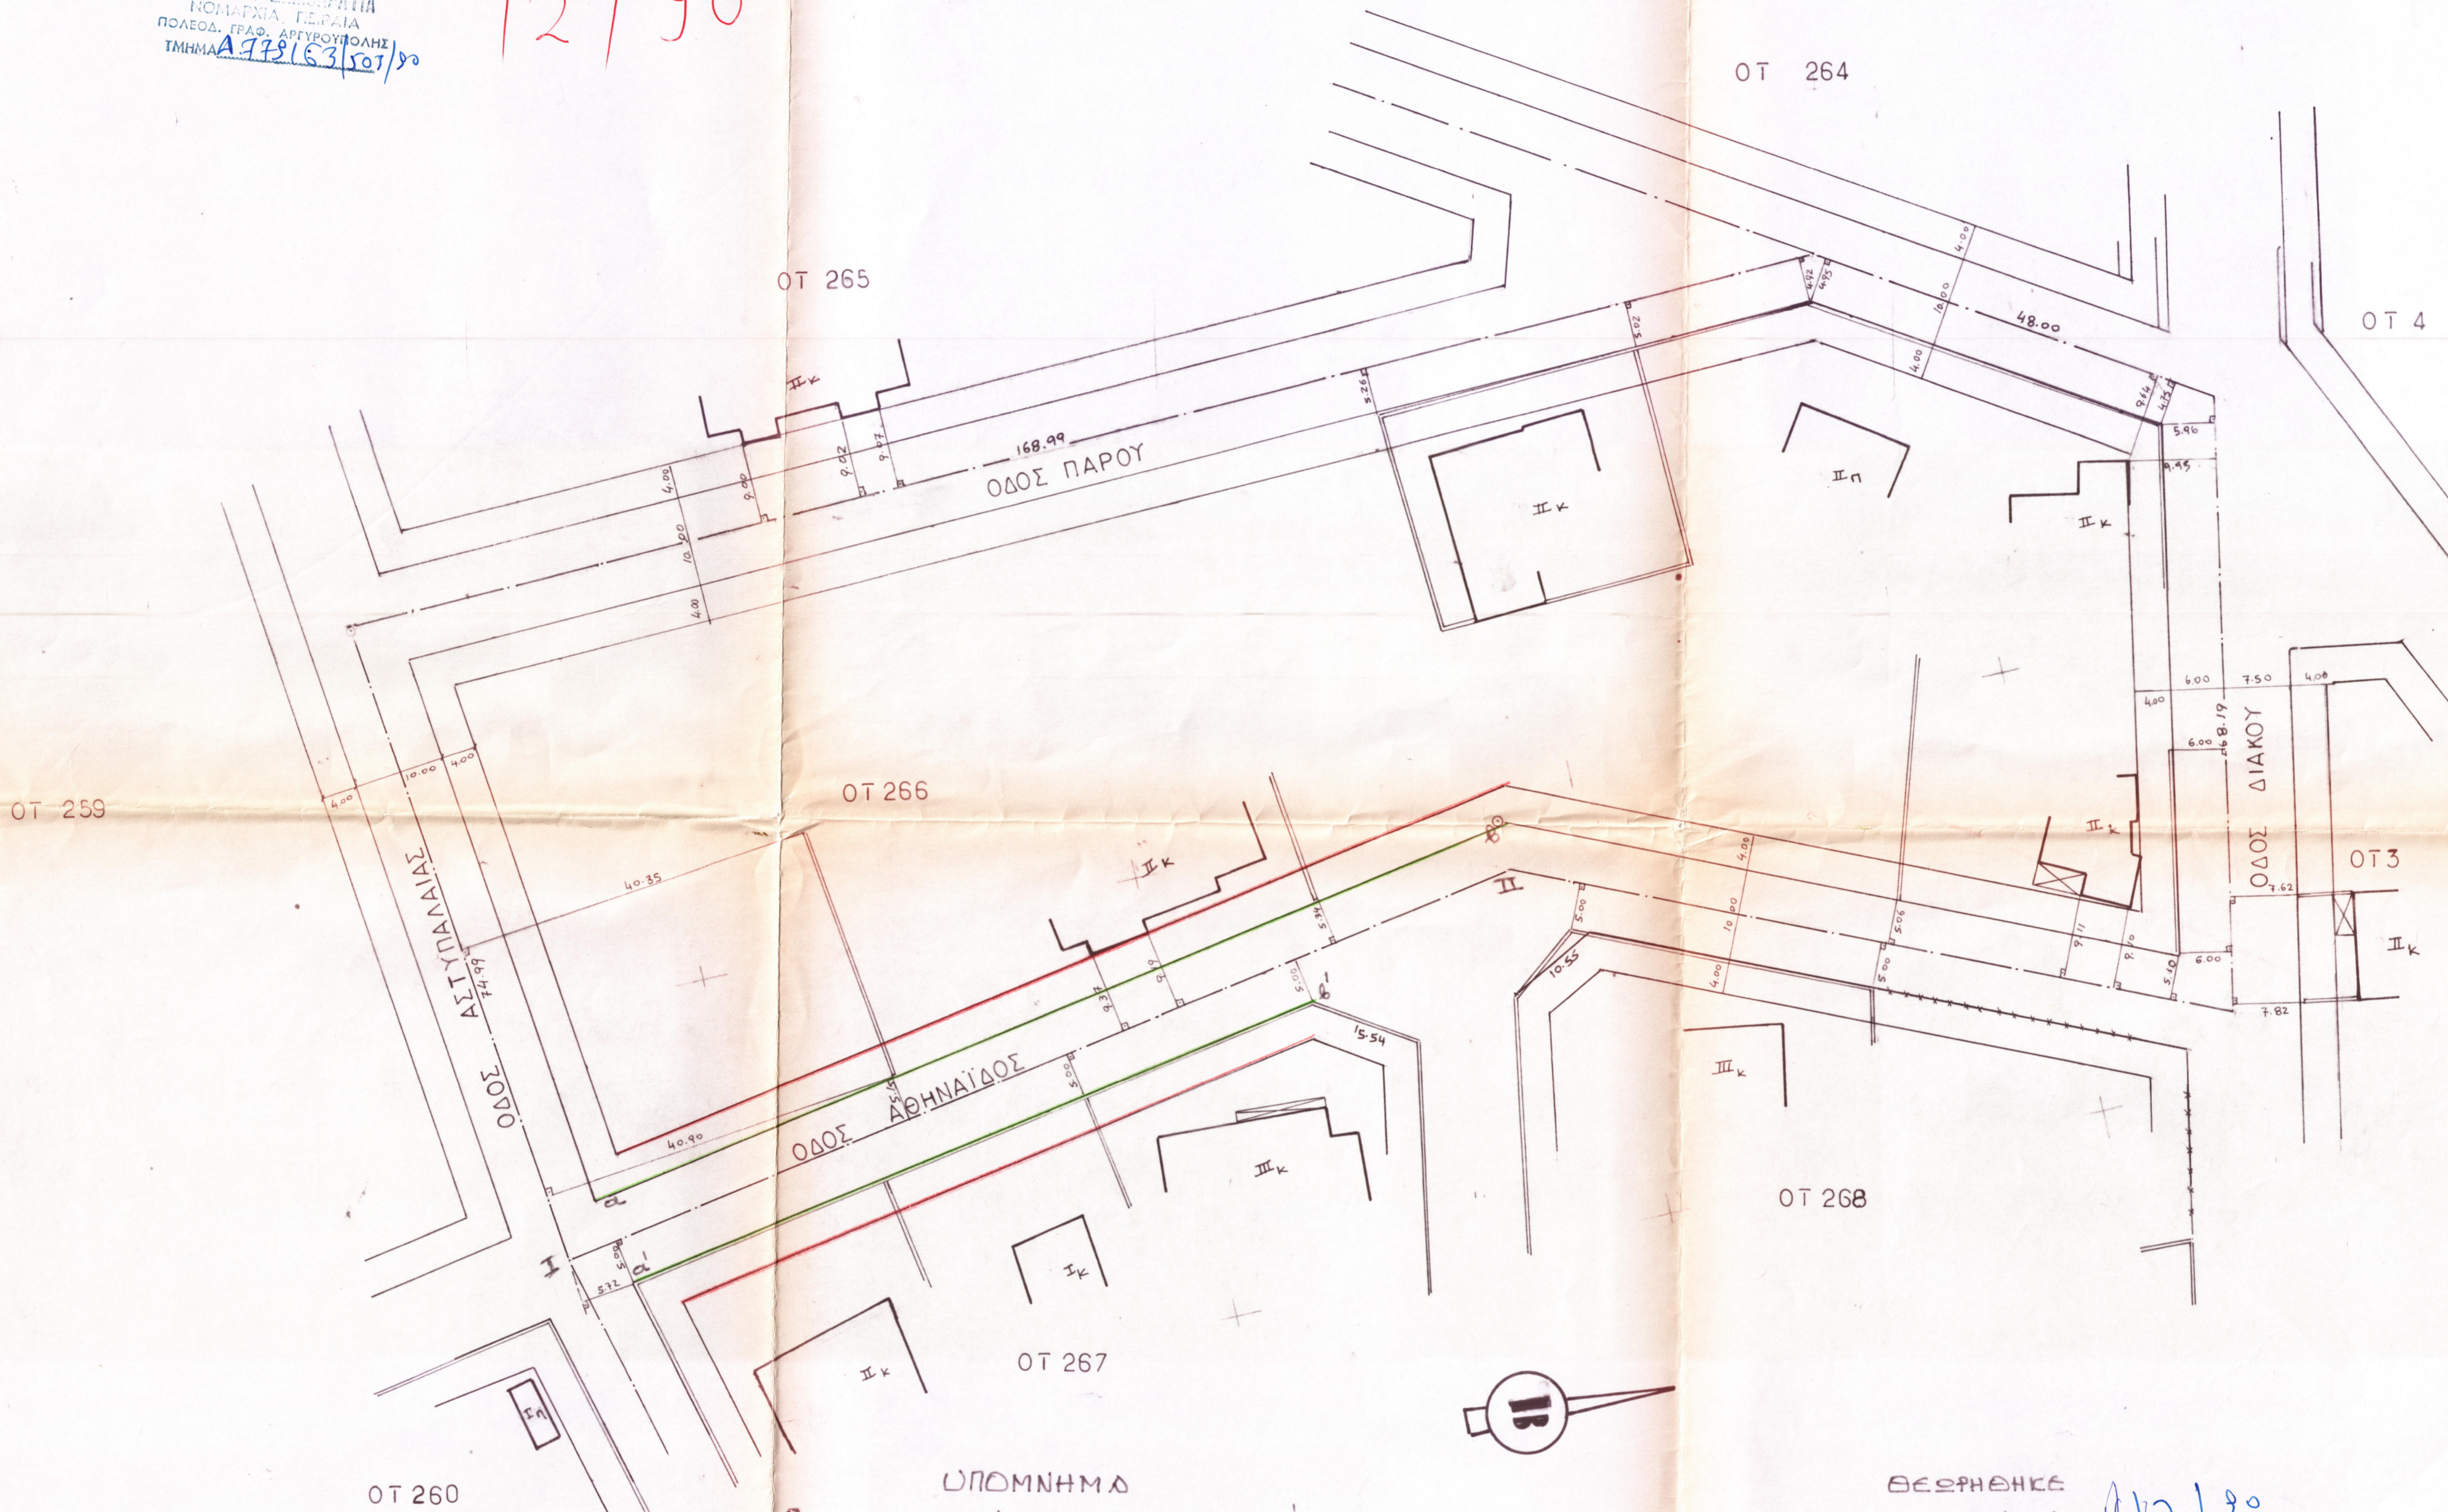

ΥΠΟΜΝΗΜΑ

Οι ρυμοτομικές και οριοδοτικές γραμμές καθορίσθησαν σύμφωνα με το διατάγμα 23/12/65 ΦΕΚ 203/65, ΑΠΟΦΑΣΗ Γ ΑΠΟΦΑΣΗ Γ 29216/79/13-10-79 ΠΙΝΑΚΙΔΑ Ζ, ΦΕΚ 623 Δ ΤΡΟΠ ΔΙΑΤ. 12-3-84 ΦΕΚ 265 Δ/84, ΠΙΝΑΚΙΔΑ Ζ.

1^ο) Οι ρυμοτομικές γραμμές αβ και (αβ') θα ζεδούν παράλληλα και άξονα I, II, και σε απόσταση 5,00 μ. Οι υπόλοιπες ρυμοτομικές και οριοδοτικές γραμμές καθορίζονται σύμφωνα με την εφαρμογή ρυμοτομίας.

ΑΘΗΝΑΙ 9-6-1990

ΒΑΣΙΛΗΣ ΧΑΛΚΙΩΤΗΣ
ΔΙΠΛΩΜ. ΑΡΧΙΤΕΚΤΟΝ - ΜΗΧΑΝΙΚΟΣ
ΑΡΙΣΤΟΤΕΛΕΙΟΥ ΠΑΝΕΠΙΣΤΗΜΙΟΥ ΘΕΣΣΑΛΟΝΙΚΗΣ
ΜΕΛΟΣ Τ.Ε.Ε. ΑΡΙΘΜΟΣ ΜΗΤΡΟΥ 18415
25ης ΜΑΡΤΙΟΥ 133-ΠΕΤΡΟΥΠΟΛΙΣ - ΤΗΛ. 501561

ΒΕΣΦΗΘΗΚΕ
Αρχιτεκτονικός

16/7/90
Ο προϊστάμενος και Δ' ζήτηματος
[Signature]
[Seal]

Συγκάθησε σύμφωνα με το Διατάγμα 23/12/65 ΦΕΚ 203/65 ΑΠΟΦΑΣΗ Γ 29216/79/13-10-79 ΠΙΝΑΚΙΔΑ Ζ, ΦΕΚ 623 Δ ΤΡΟΠ ΔΙΑΤ. 12-3-84 ΦΕΚ 265 Δ/84 ΠΙΝΑΚΙΔΑ Ζ
13/7/90
Ο ΣΥΝΤΑΚΤΗΣ και ΕΛΕΓΧΤΗΣ τής Ρυμοτομικής Γραμμής
Θ. ΓΑΪΤΑΝΛΗΣ