


ΤΟΠΟΓΡΑΦΙΚΟΝ ΔΙΑΓΡΑΜΜΑ
ΕΦΑΡΜΟΓΗΣ ΟΤ 44 ΔΗΜΟΥ ΒΟΥΛΑΣ (Αττικής)
ΚΛ 1:500

Δ.Ε.
22/90

ΕΛΛΗΝΙΚΗ ΔΗΜΟΚΡΑΤΙΑ
ΝΟΜΑΡΧΙΑ ΑΤΤΙΚΗΣ
ΠΟΛΕΟΔΟΜΙΚΟ ΚΑΙ ΑΣΤΥΝΟΜΙΚΟ ΓΡΑΦΕΙΟ
ΤΜΗΜΑ Α. 7811/90/22/90

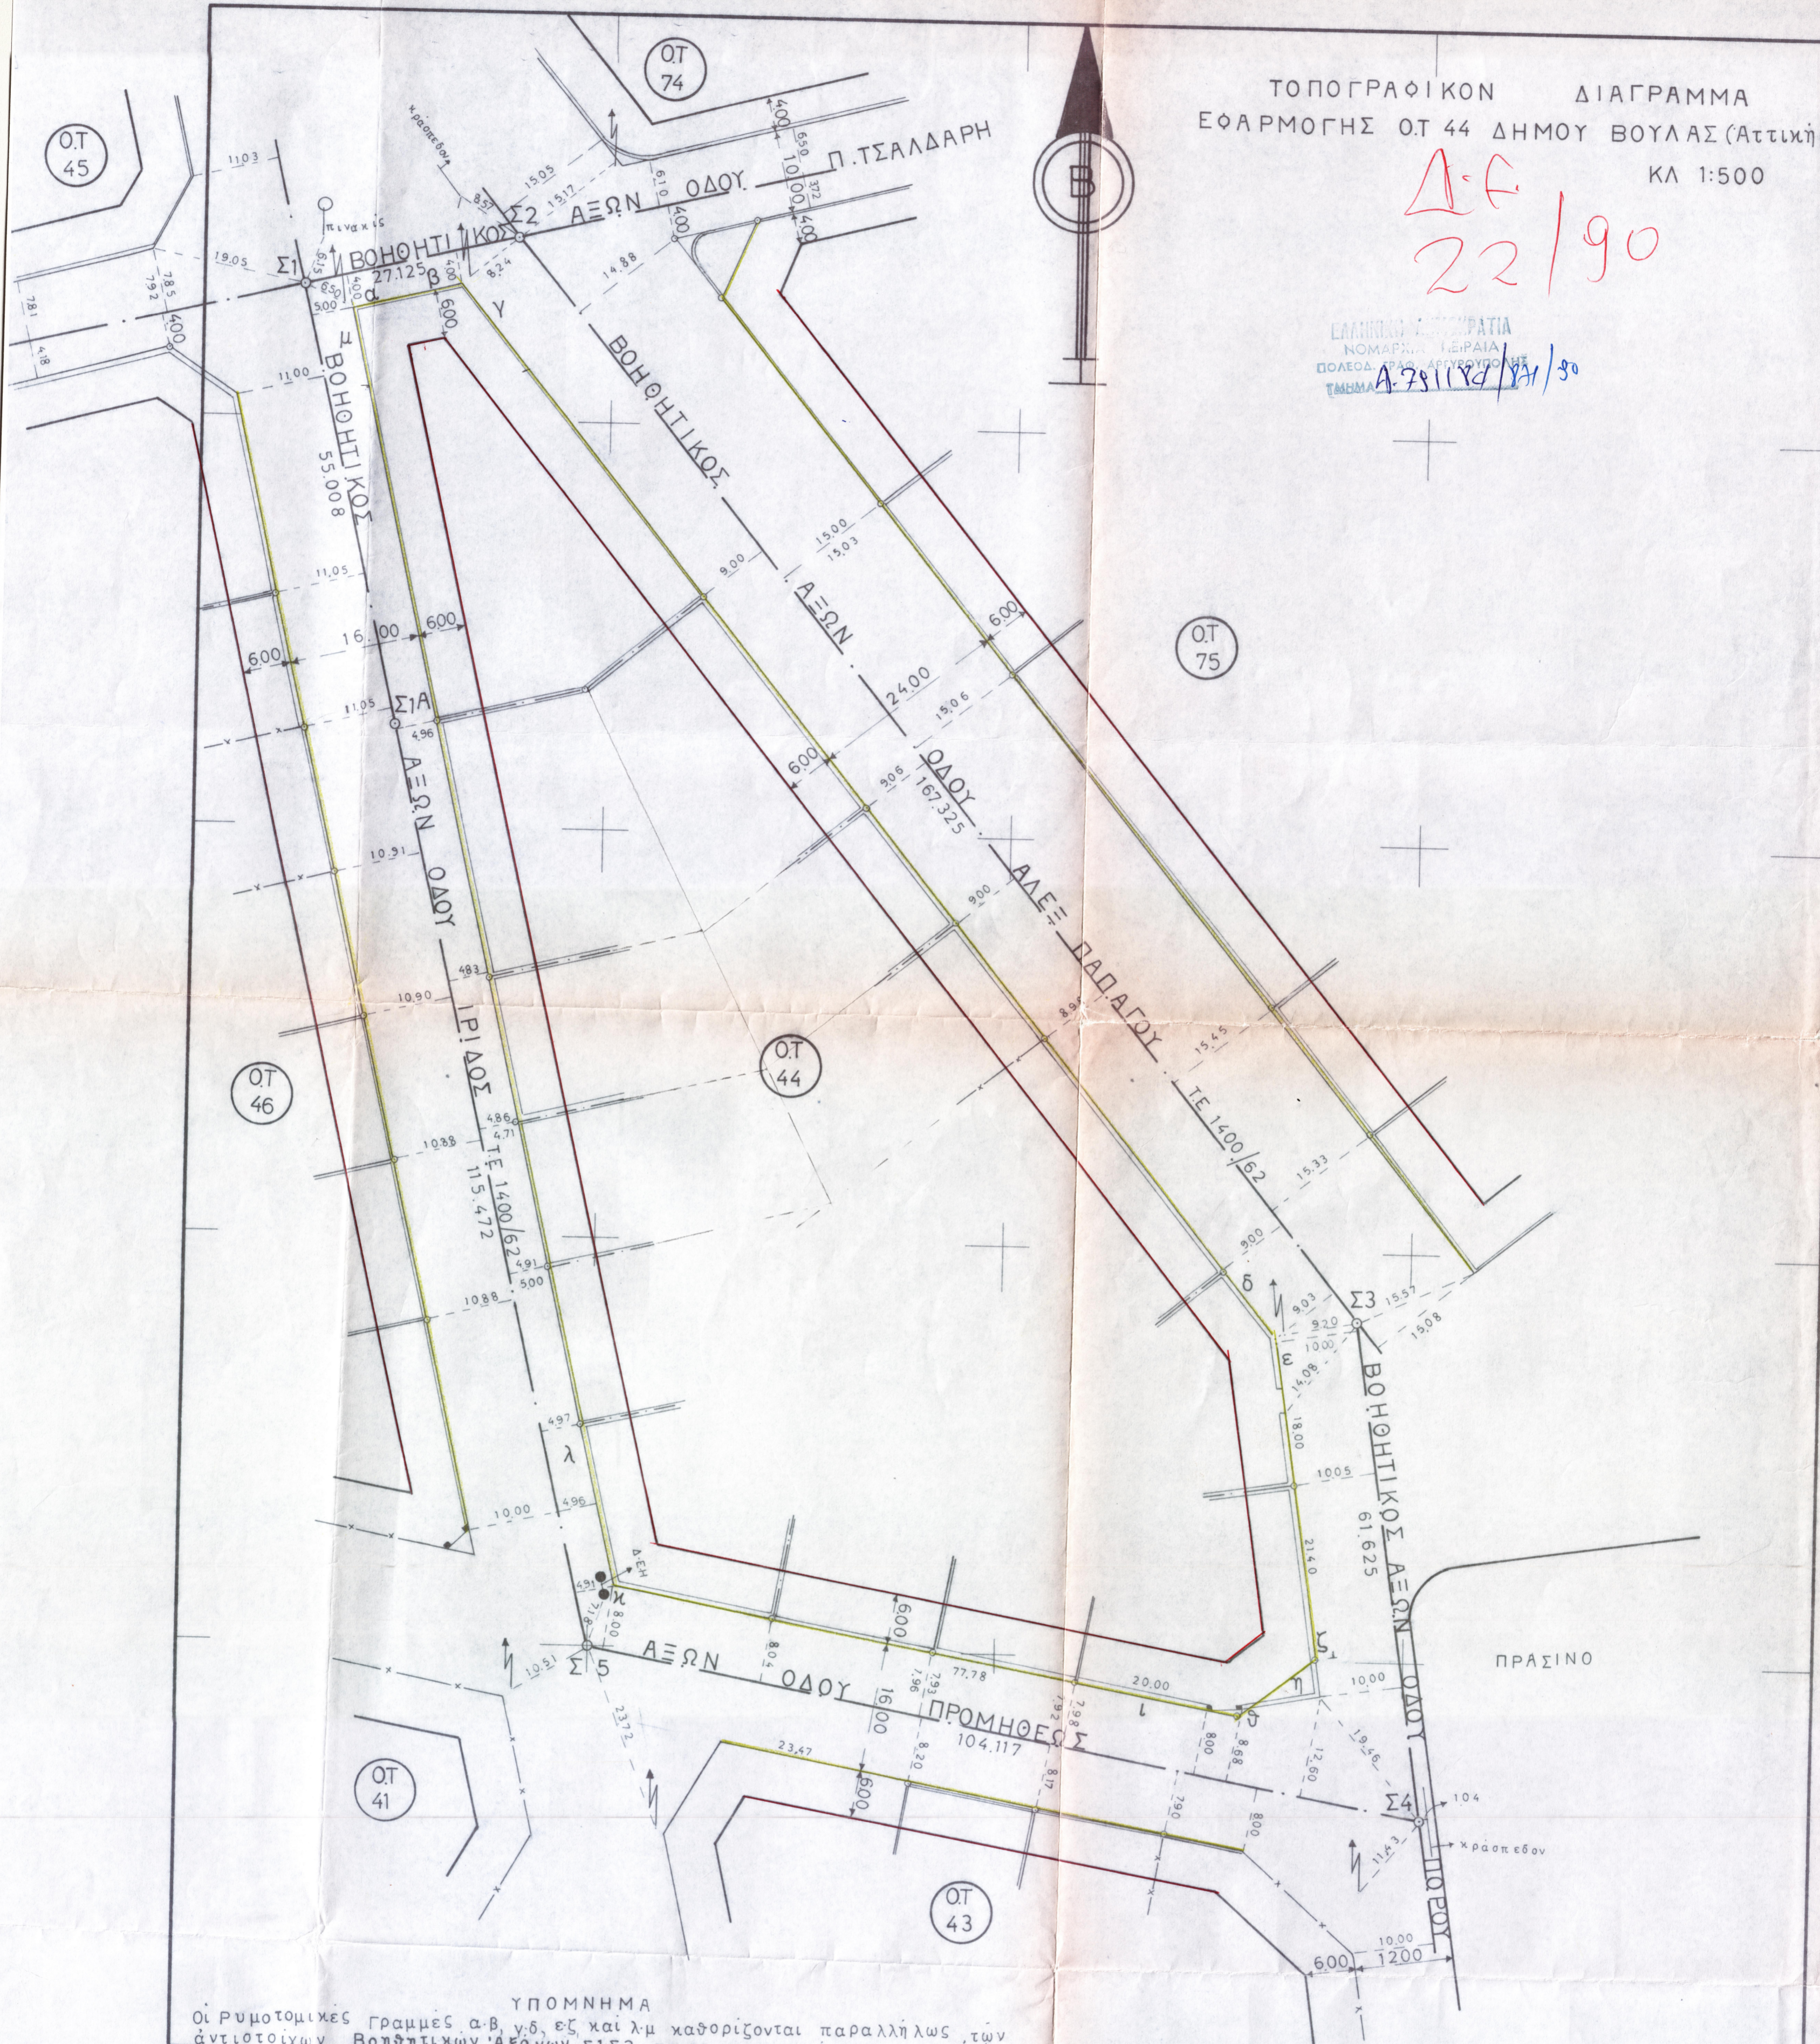

ΥΠΟΜΝΗΜΑ
Οι ρυμοτομικές γραμμές α-β, γ-δ, εζ και λ-μ καθορίζονται παράλληλως των
αντιστοιχων Βοηθητικών Άξωνων Σ1-Σ2, Σ2-Σ3, Σ3-Σ4 και Σ5-Σ1 και εις
αντιστοιχη απόστασιν 4,00, 9,00, 10,00 και 5,00 μέτρων.

Η Ρ.Γ η-θ καθορίζεται λαμβάνοντες τμήμα εζ = 39,40 και τμήμα
κδ = 77,78 ως Διανομή
Η Ρ.Γ ι-κ καθορίζεται παράλληλως του Άξονος Σ4-Σ5 και εις απόστασιν
8,00 μ. Οι Άξονες εξασφαλίζονται εκ των αναγραφόμενων διαστάσεων.
ΑΘΗΝΑΙ 23.11.1990

Ο
ΜΗΧΑΝΙΚΟΣ
[Signature]
ΙΩΑΝΝΗΣ Κ. ΓΡΙΚΑΣ
ΔΙΠΛΩΜ. ΠΟΛΙΤΙΚΟΣ ΜΗΧΑΝΙΚΟΣ
ΕΘΝΙΚΟΥ ΜΕΤΕΩΒΙΟΥ ΠΟΛΥΤΕΧΝΕΙΟΥ
ΜΕΛΟΣ Τ.Ε.Ε. ΑΡΙΘΜΟΣ ΜΗΤΡΩΟΥ 40519
ΠΑΠΑΝΑΣΤΑΣΙΟΥ 50 Ν. ΨΥΧΙΚΟ - ΤΗΛ. 6722-604

Συντάχθηκε σύμφωνα με τα
Δ/γματα 5-11-27 Ο.Ε.Κ 93B/27
" 9-12-61 " 151Δ/61
" 7-6-62 " 93Δ/62
" Αργυρούπολις 6/12/90
Ο Συντάξας και Ελεγκτής τις
Ρυμοτομικές (Ο) Οικοδομικές Γραμμές

ΘΕΩΡΗΘΗΚΕ
Αργυρούπολις
Ο Προϊστάμενος Γ.Π.Α του Δήμου Βούλας



[Signature]