

ΔΙΑΓΡΑΜΜΑ ΕΦΑΡΜΟΓΗΣ

Ο.Τ 264 ΔΗΜΟΥ ΒΟΥΛΑΣ

ΚΛΙΜΑΚΑ 1:500


ΕΛΛΗΝΙΚΗ ΔΗΜΟΚΡΑΤΙΑ
ΝΟΜΑΡΧΙΑ ΠΕΙΡΑΙΑΣ
ΠΟΛΕΟΔ. ΓΕΩΦ. ΑΡΧΙΤΕΚΤΟΝΙΚΗ
ΤΜΗΜΑ 1770627/116/50

Δ.Ε.
4/90

ΥΠΟΜΝΗΜΑ

Πίνακας Συντεταγμένων

Ορόσημο	X	Y
6τ	5 277,78	-14 244,37
ε	5 294,99	-14 303,34
δ	5 393,40	-14 270,04
ψ	5 415,30	-14 254,83
φ	5 355,30	-14 217,09
π	5 382,70	-14 200,28
α	5 456,65	-14 119,35
β	5 512,05	-14 136,97

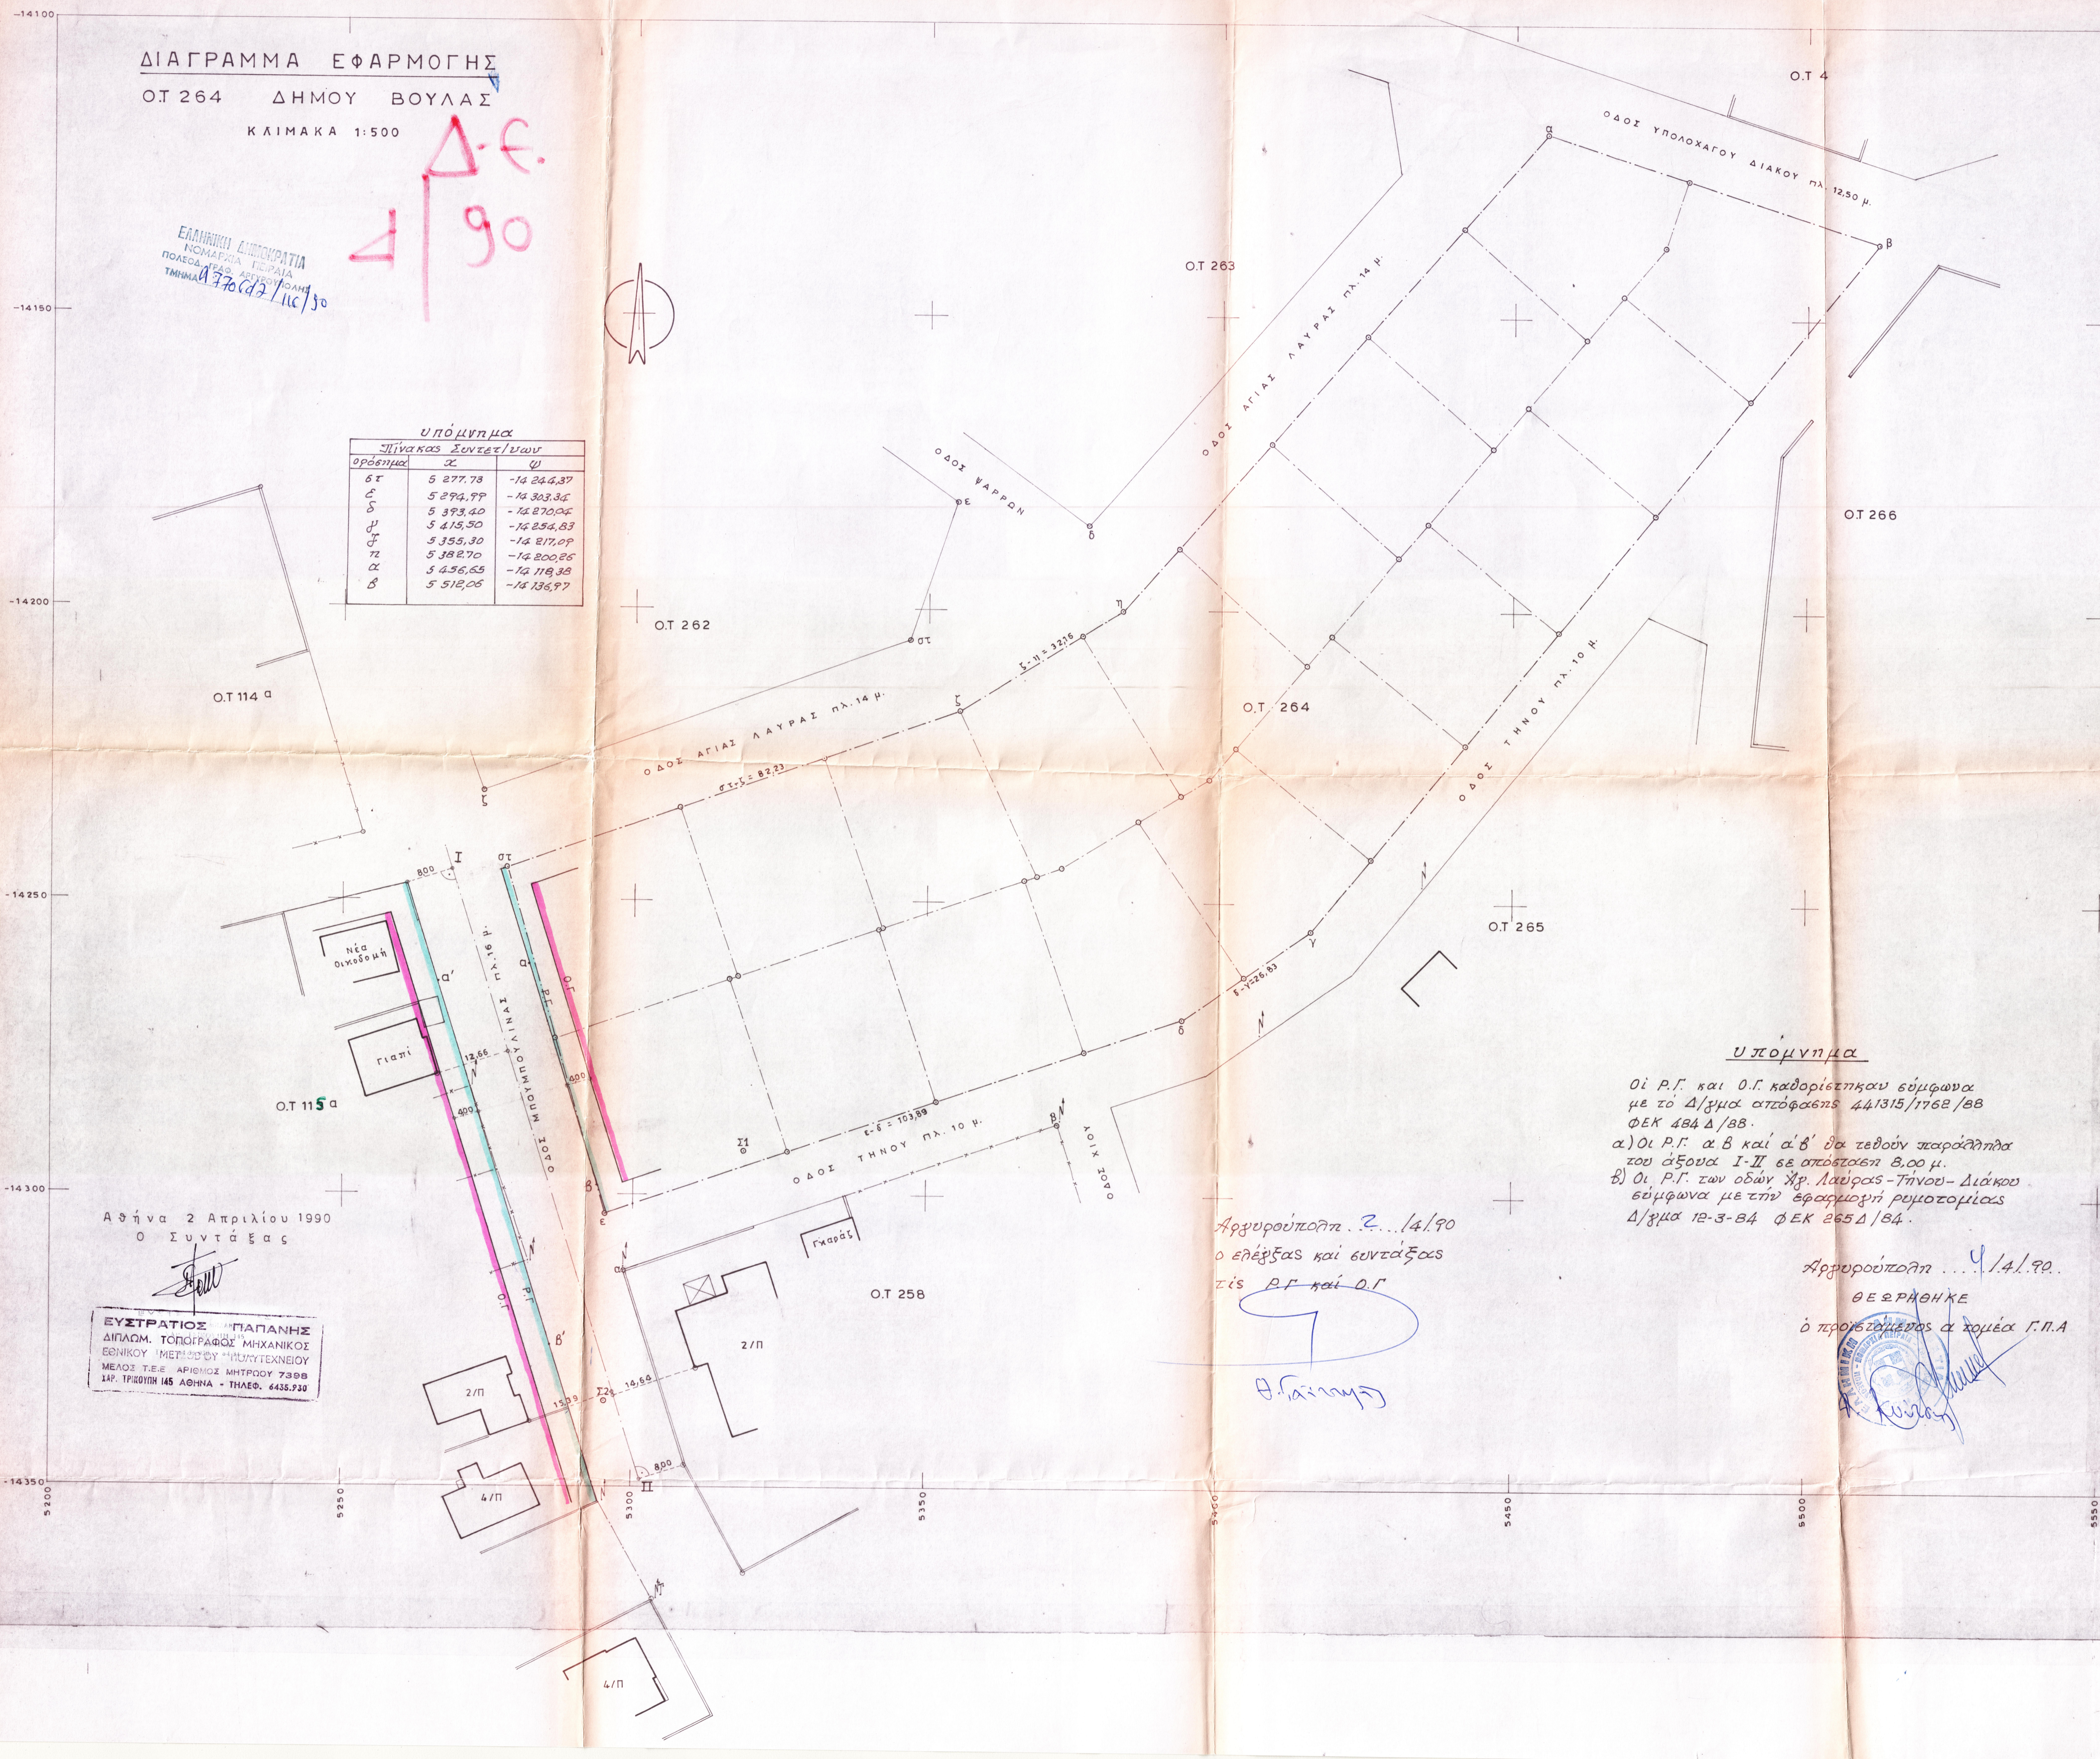

Ο.Τ 114 α

Ο.Τ 115 α

Αθήνα 2 Απριλίου 1990
Ο Συντάξας

ΕΥΣΤΡΑΤΙΟΣ ΠΑΠΑΝΗΣ
ΔΙΠΛΩΜ. ΤΟΠΟΓΡΑΦΟΣ ΜΗΧΑΝΙΚΟΣ
ΕΘΝΙΚΟΥ ΜΕΤΡΗΣΟΥ ΤΕΧΝΕΙΟΥ
ΜΕΛΟΣ Τ.Ε.Ε. ΑΡΙΘΜΟΣ ΜΗΤΡΟΥ 7398
ΣΑΡ. ΤΡΙΚΟΥΠΗ 145 ΑΘΗΝΑ - ΤΗΛΕΦ. 6435.930

Υπομνήμα

Οι Ρ.Γ. και Ο.Γ. καθορίστηκαν σύμφωνα με το Δ/γμα απόφασης 441315/1762/88 ΦΕΚ 484 Δ/88.

- α) Οι Ρ.Γ. α β και α' β' θα τεθούν παράλληλα του άξονα Ι-ΙΙ σε απόσταση 8,00 μ.
- β) Οι Ρ.Γ. των οδών Αγ. Λαύρας-Τήνου-Διάκου σύμφωνα με την εφαρμογή ρεγοτομίας Δ/γμα 12-3-84 ΦΕΚ 265 Δ/84.

Αρχειοπούλη 2.../4/90
ο ελέγξας και συντάξας
της Ρ.Γ. και Ο.Γ.

Χρυσή Θ

Αρχειοπούλη ... 4/4/90.
ΘΕΩΡΗΘΗΚΕ
ὁ προϊστάμενος α τομέα Γ.Π.Α

ΕΛΛΗΝΙΚΗ ΔΗΜΟΚΡΑΤΙΑ
ΝΟΜΑΡΧΙΑ ΠΕΙΡΑΙΑΣ
ΠΟΛΕΟΔ. ΓΕΩΦ. ΑΡΧΙΤΕΚΤΟΝΙΚΗ
ΤΜΗΜΑ 1770627/116/50