
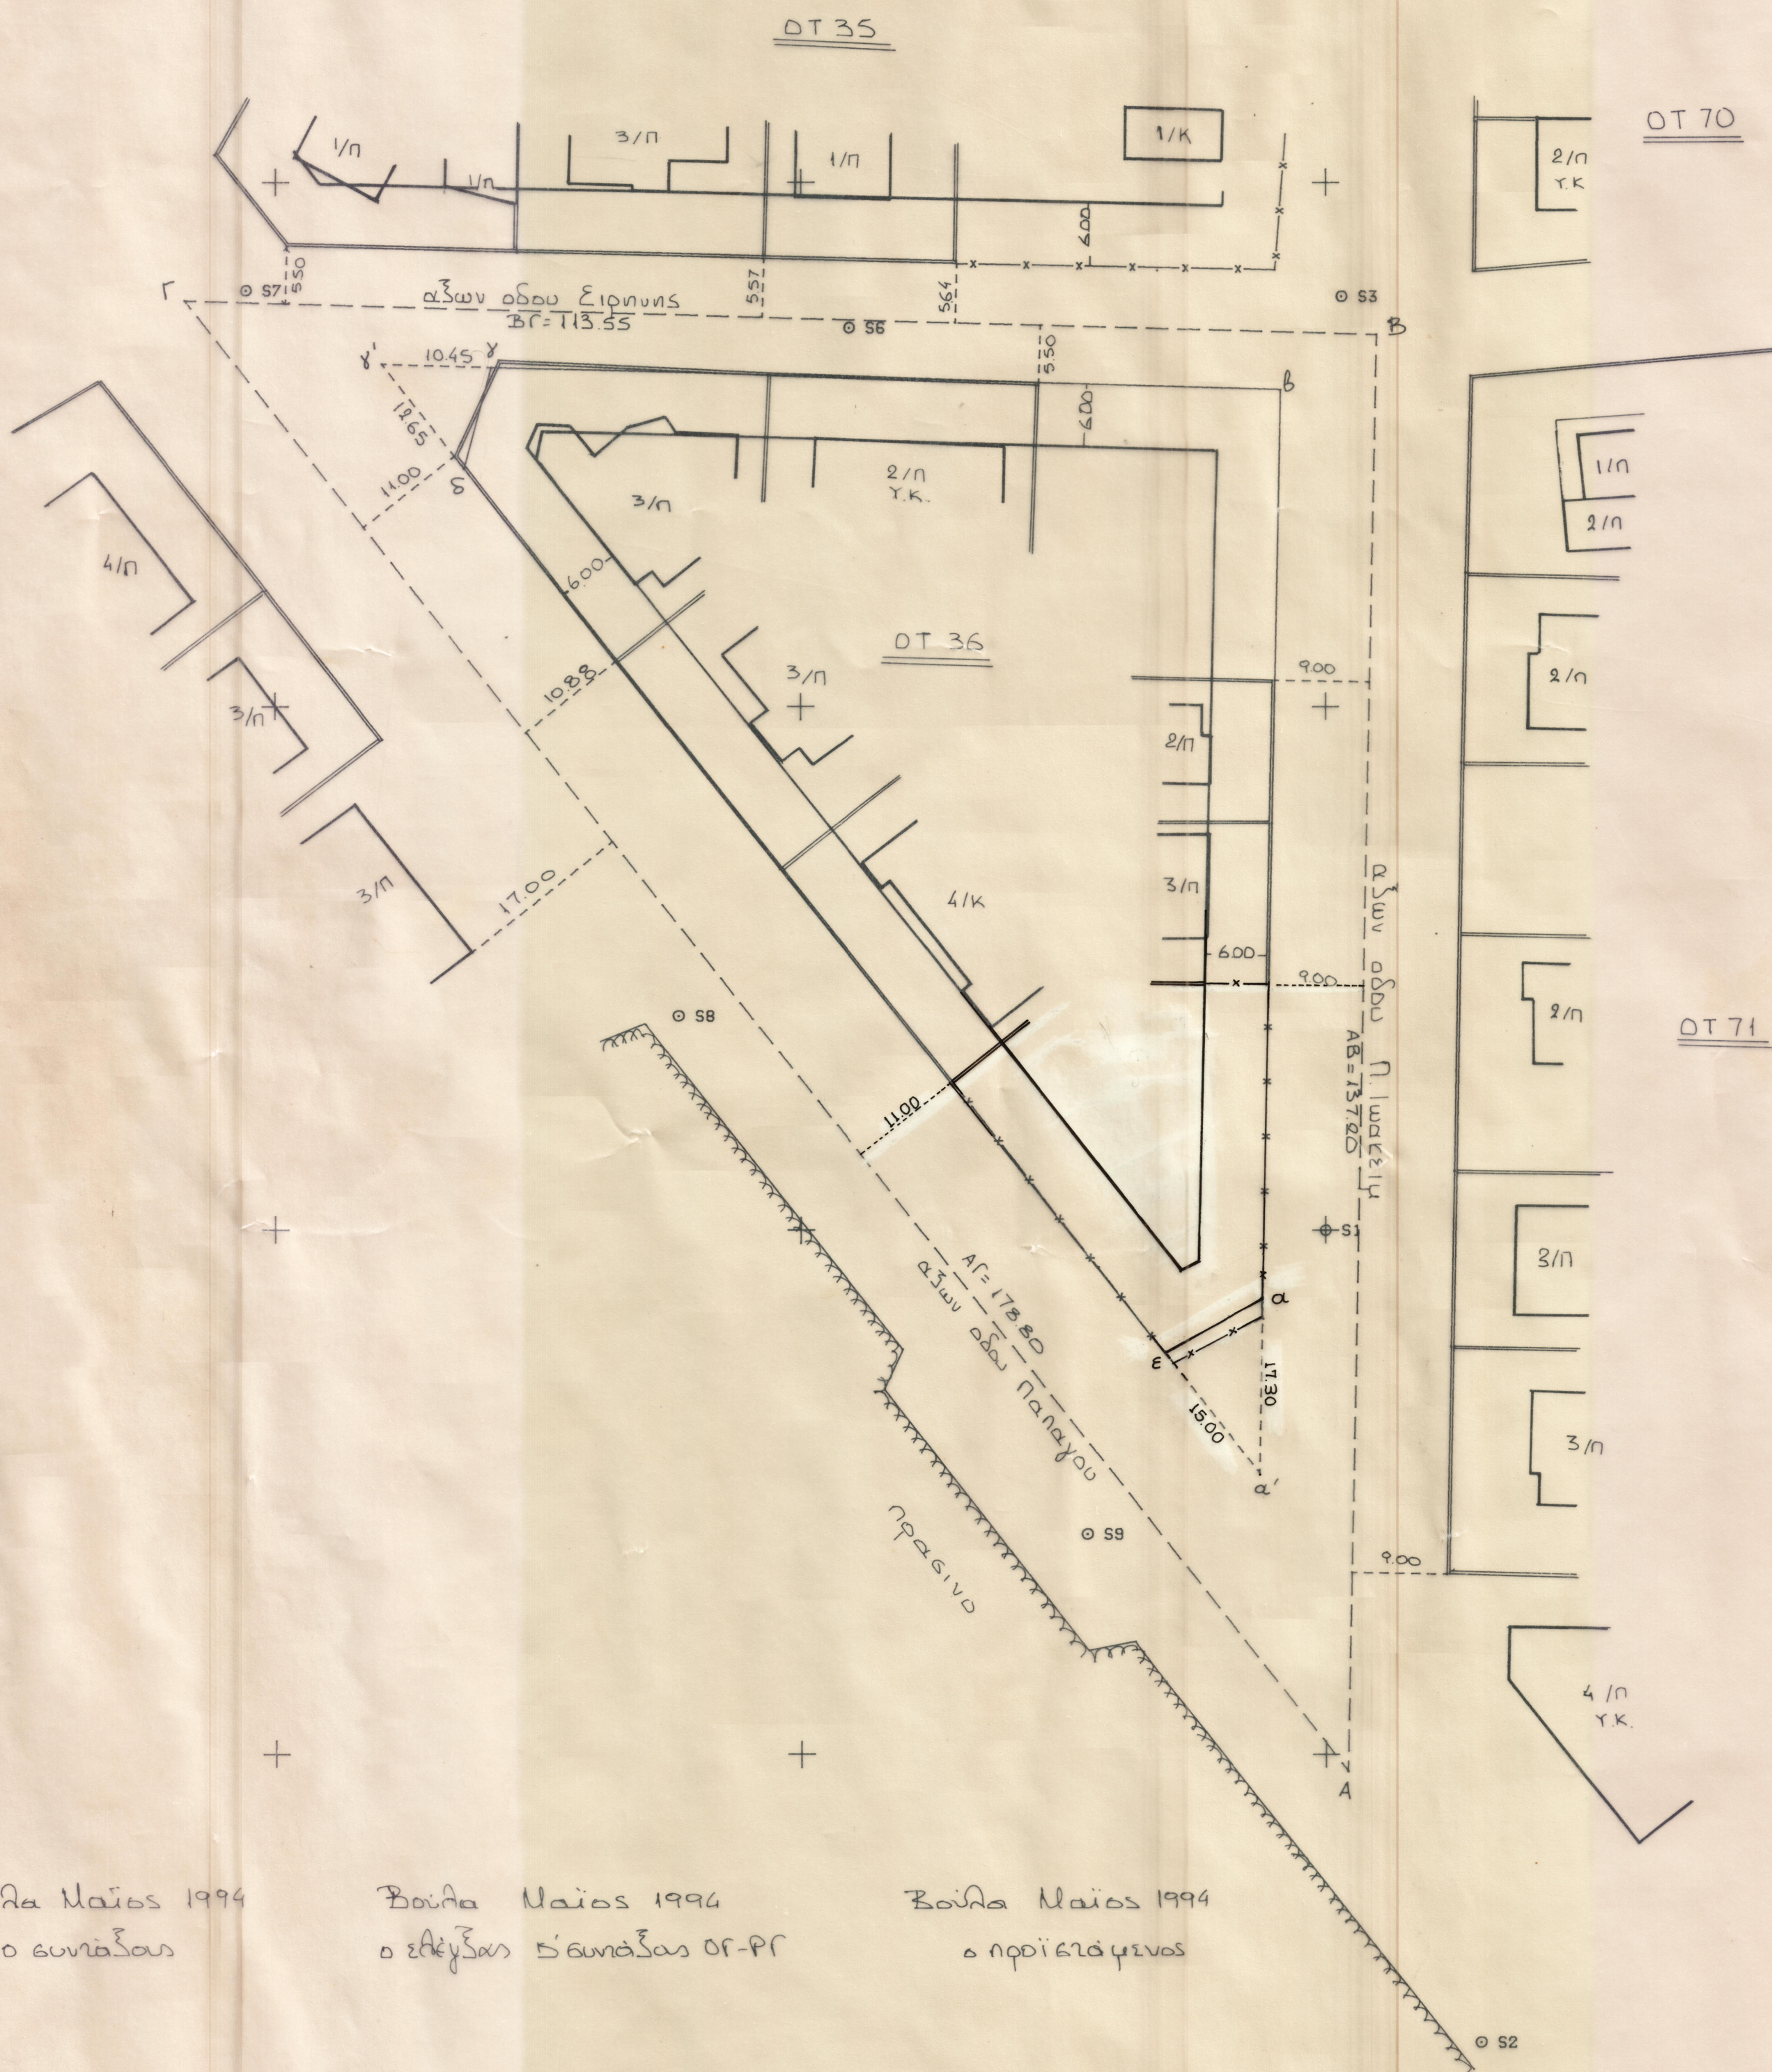


Διαγράμμα Εφαρμογής ΟΤ 36 Δήμου Βουλιας
κλίμακα 1:500

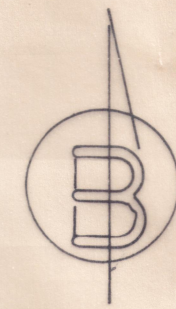

1. Ο καθορισμός των γραμμών στο ΟΤ 36 έγινε σύμφωνα με το ΦΕΚ
- +2. Η Ρ.Γ αβ τίθεται παράλληλα του άξονα ΑΒ ε' σε απόσταση 900 μ από αυτόν
3. Η Ρ.Γ βγ τίθεται παράλληλα του άξονα ΒΓ ε' σε απόσταση 550 μ από αυτόν
4. Η Ρ.Γ δ-ε τίθεται παράλληλα του άξονα ΓΑ ε' σε απόσταση 1100 μ από αυτόν.
5. Οι αποτιμήσεις αα'-α'ε'-γγ'-γ'δ όπως στο διαγράμμα
- +6. Οι εξάρσεις Αίσιως των άξόνων όπως στο διαγράμμα.

Βούλα Μαΐος 1994
ο συντάκτης

Βούλα Μαΐος 1994
ο ελεγκτής συντάκτης ΟΓ-ΡΓ

Βούλα Μαΐος 1994
ο προϊστάμενος