



Διαγράμμα Εφαρμογής ΟΤ 36 Δήμου Βουλιας
κλίμακα 1:500

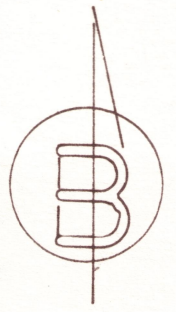

2/94 +

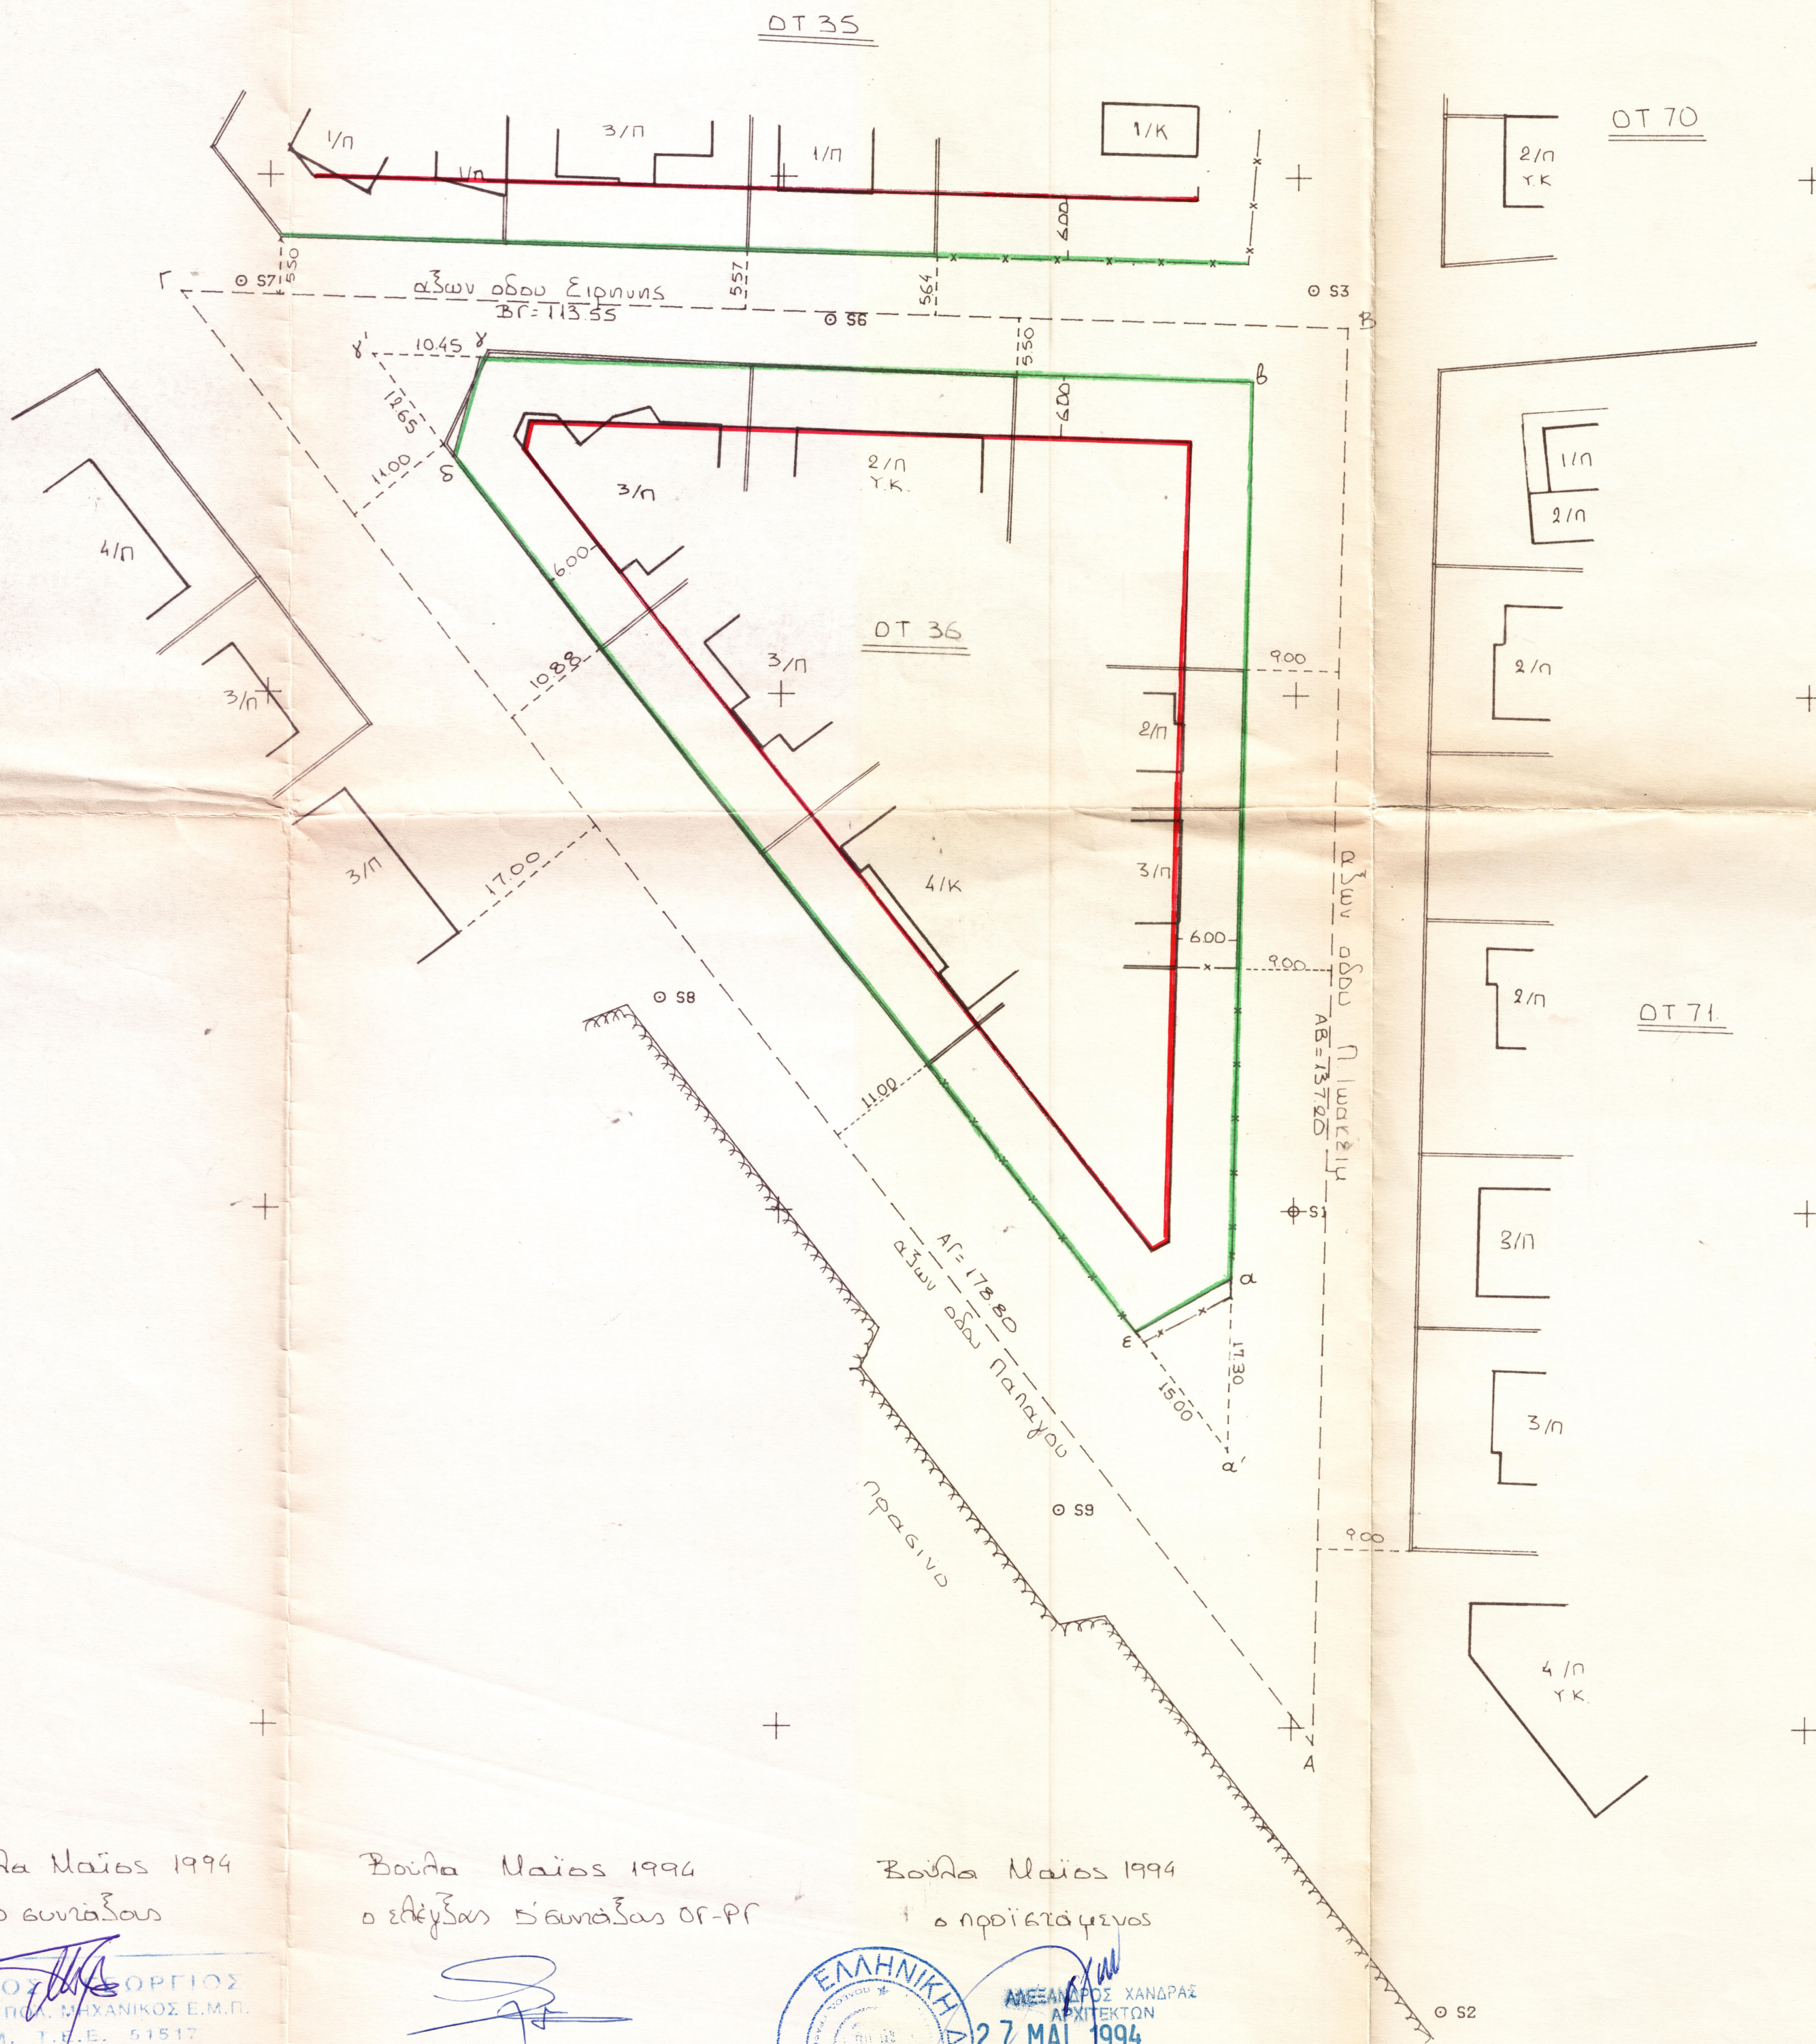

- Καθορισμός Γραμμών
1. Ο καθορισμός των γραμμών στο ΟΤ 36 έγινε σύμφωνα με τα ΦΕΚ 254/34 & 72B/36
 - +2. Η Ρ.Γ αβ τίθεται παρά του άξονα ΑΒ ε' σε απόσταση 9.00 μ από αυτόν
 3. Η Ρ.Γ βγ τίθεται παρά του άξονα ΒΓ ε' σε απόσταση 5.50 μ από αυτόν
 4. Η Ρ.Γ δ-ε τίθεται παρά του άξονα ΓΑ ε' σε απόσταση 11.00 μ από αυτόν.
 5. Οι αποστάσεις αα'-α'ε'-γγ'-γ'δ όπως στο διαγράμμα
 - +6. Οι εξωτερικές θέσεις των άξονων όπως στο διαγράμμα.

Βούλα Μαΐος 1994
ο συντάκτης

Βούλα Μαΐος 1994
ο ελεγκτής Διευθύνων ΟΥ-ΡΡ

Βούλα Μαΐος 1994
ο προϊστάμενος

ΜΑΝΙΟΥ ΟΡΓΙΟΣ
ΔΙΠΛΩΜ. Π.Α. ΜΗΧΑΝΙΚΟΣ Ε.Μ.Π.
Α.Μ. Τ.Υ.Ε. 51517
ΟΣΠΡΟΒΟΥ 47 - ΚΥΨΕΛΗ - ΤΗΛ. 6232165
Α.Φ.Μ. 23954872

ΓΡΗΓΟΡΗΣ ΣΜΥΡΝΗΣ
ΤΟΠΟΓΡΑΦΟΣ ΜΗΧΑΝΙΚΟΣ

ΕΛΛΗΝΙΚΗ ΔΗΜΟΚΡΑΤΙΑ
ΜΕΞΑΝΔΡΟΣ ΧΑΝΔΡΑΣ
ΑΡΧΙΤΕΚΤΟΝ
27 ΜΑΪ. 1994