


# Διάγραμμα Εφαρμογής ΟΤ 4 Βουλίας

Συντάχθηκε σύμφωνα με τα Φ.Ε.Ι.Σ: 254/34 (21/7/34)  
 438/34 (21/7/34)  
 72/36 (21/7/36)  
 284/71 (21/7/71)

3/94

επίμακα 1:500

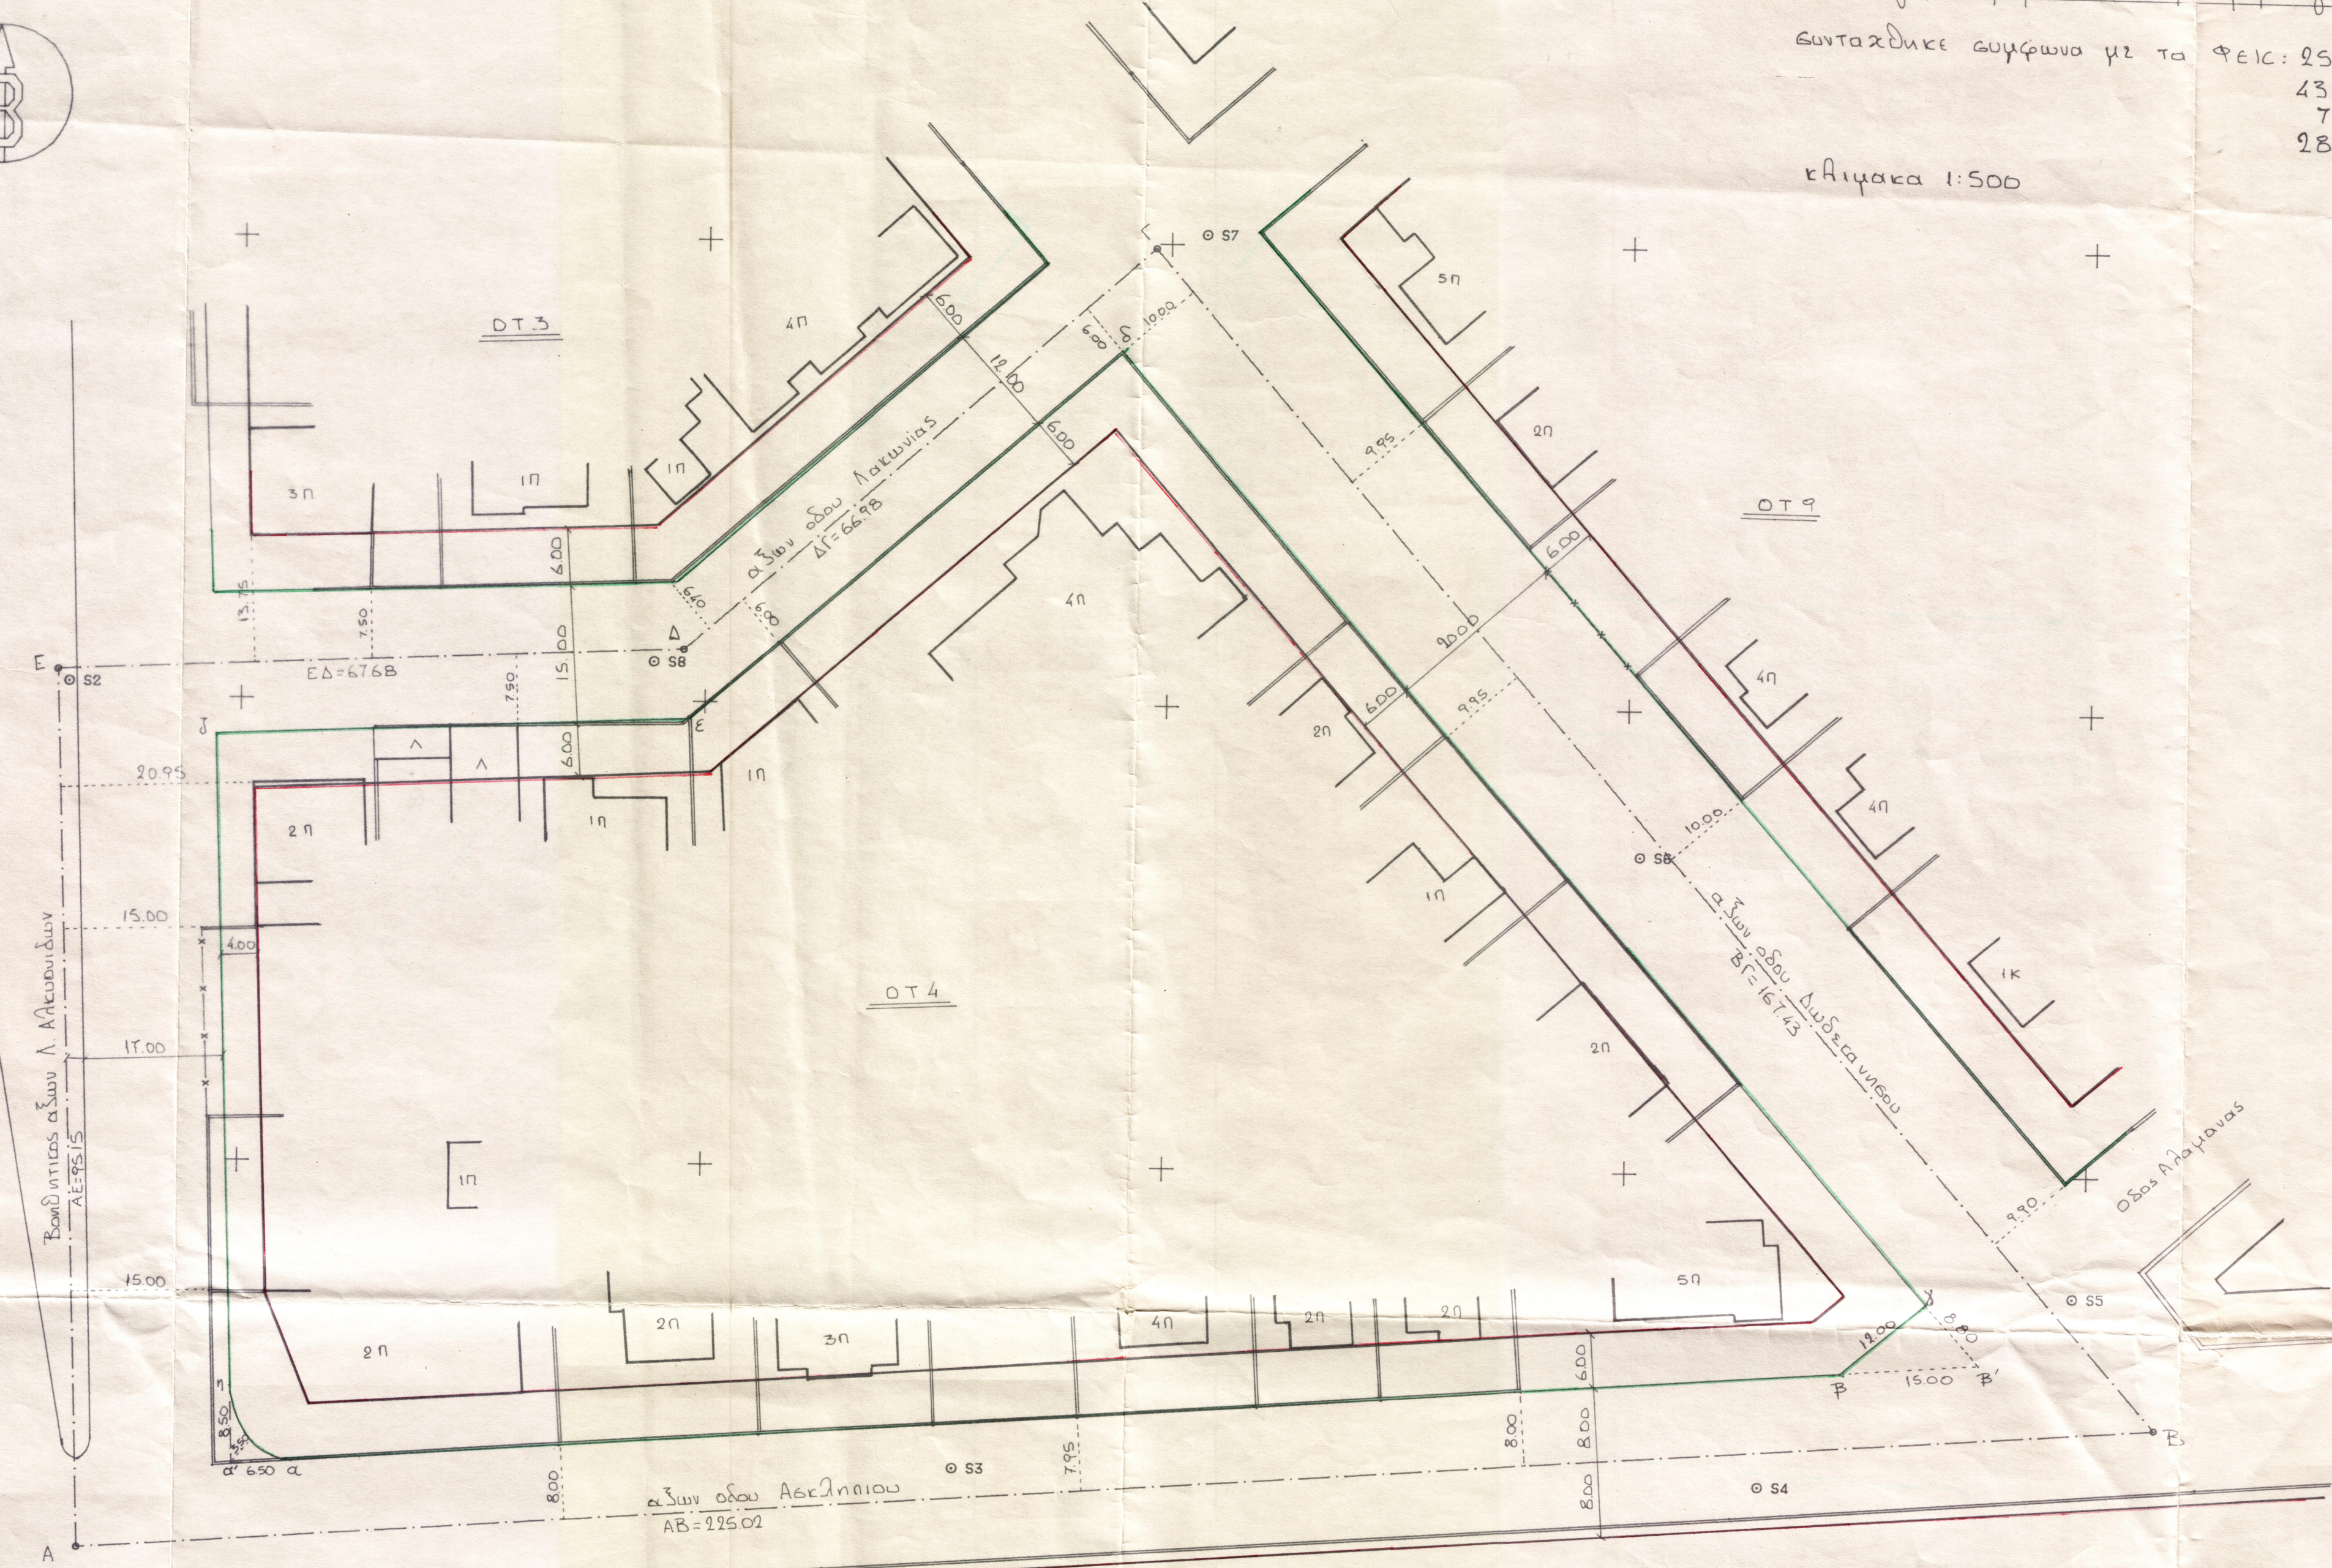

## Καθορισμός γραμμών

1. Η Ρ.Γ α-β τίθεται παράλληλα του άξονα ΑΒ 5 μέτρα από τον άξονα
2. Η Ρ.Γ β-γ όπως στο διάγραμμα
3. Η Ρ.Γ γ-δ τίθεται παράλληλα του άξονα ΒΓ 10 μέτρα από τον άξονα
4. Η Ρ.Γ δ-ε τίθεται παράλληλα του άξονα ΓΔ 6 μέτρα από τον άξονα
5. Η Ρ.Γ ε-ζ τίθεται παράλληλα του άξονα ΔΕ 7.50 μέτρα από τον άξονα
6. Η Ρ.Γ ζ-η τίθεται παράλληλα του Βορειοανατολικού άξονα Ε-Α 17 μέτρα από τον άξονα
7. Εξασφαλισμός των αξόνων όπως στο διάγραμμα.

Ερυθρός Σταυρός

Βούλα Ιουνίου 1994  
ο μηχανικός

ΔΗΜΗΤΡΙΟΣ ΚΑΡΑΜΦΟΣ  
 ΔΙΠΛΩΜΑΤΗΣ ΜΗΧΑΝΙΚΟΣ - ΟΥΡΑΝΟΛΟΓΟΣ  
 ΕΘΝΙΚΟ ΠΟΛΥΤΕΧΝΕΙΟΝ ΑΘΗΝΩΝ  
 ΜΕΛΟΣ Τ.Ε.Ε. - ΑΡΙΘΜΟΣ ΜΗΤΡΩΟΥ 42945  
 ΑΦΜ: 2418275 - Β. ΚΟΜ. 274 - Τ.Ε.Λ. 8972654

Βούλα Ιουνίου 1994  
η συντάξασα Ρ.Γ. ο Γ.

Βουλίας  
 ΔΙΕΥΘΥΝΣΗ ΠΟΛΕΟΔΟΜΙΑΣ  
 ΔΟΥΠΛΑΝΣΗ  
 ΑΝΤΙΣΤΡΟΦΗΣ ΔΙΕΥΘΥΝΣΗΣ

Βούλα Ιουνίου 1994  
θεωρησέ ο προϊστάμενος

ΕΛΛΗΝΙΚΗ ΔΗΜΟΚΡΑΤΙΑ  
 ΜΗΜΑΡΤΙΑ ΠΟΛΙΤΕΥΜΑΤΟΣ  
 ΑΝΕΞΑΡΤΗΤΟΣ ΥΠΟΥΡΓΟΣ  
 ΠΟΛΙΤΕΥΜΑΤΟΣ