



Διάγραμμα Εφαρμογής ΟΤ 105 Δήμου Βούλας

κλίμακα 1:500

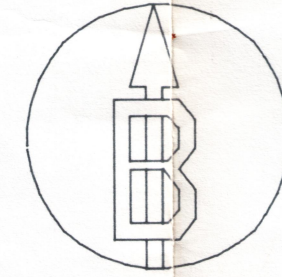

5/95

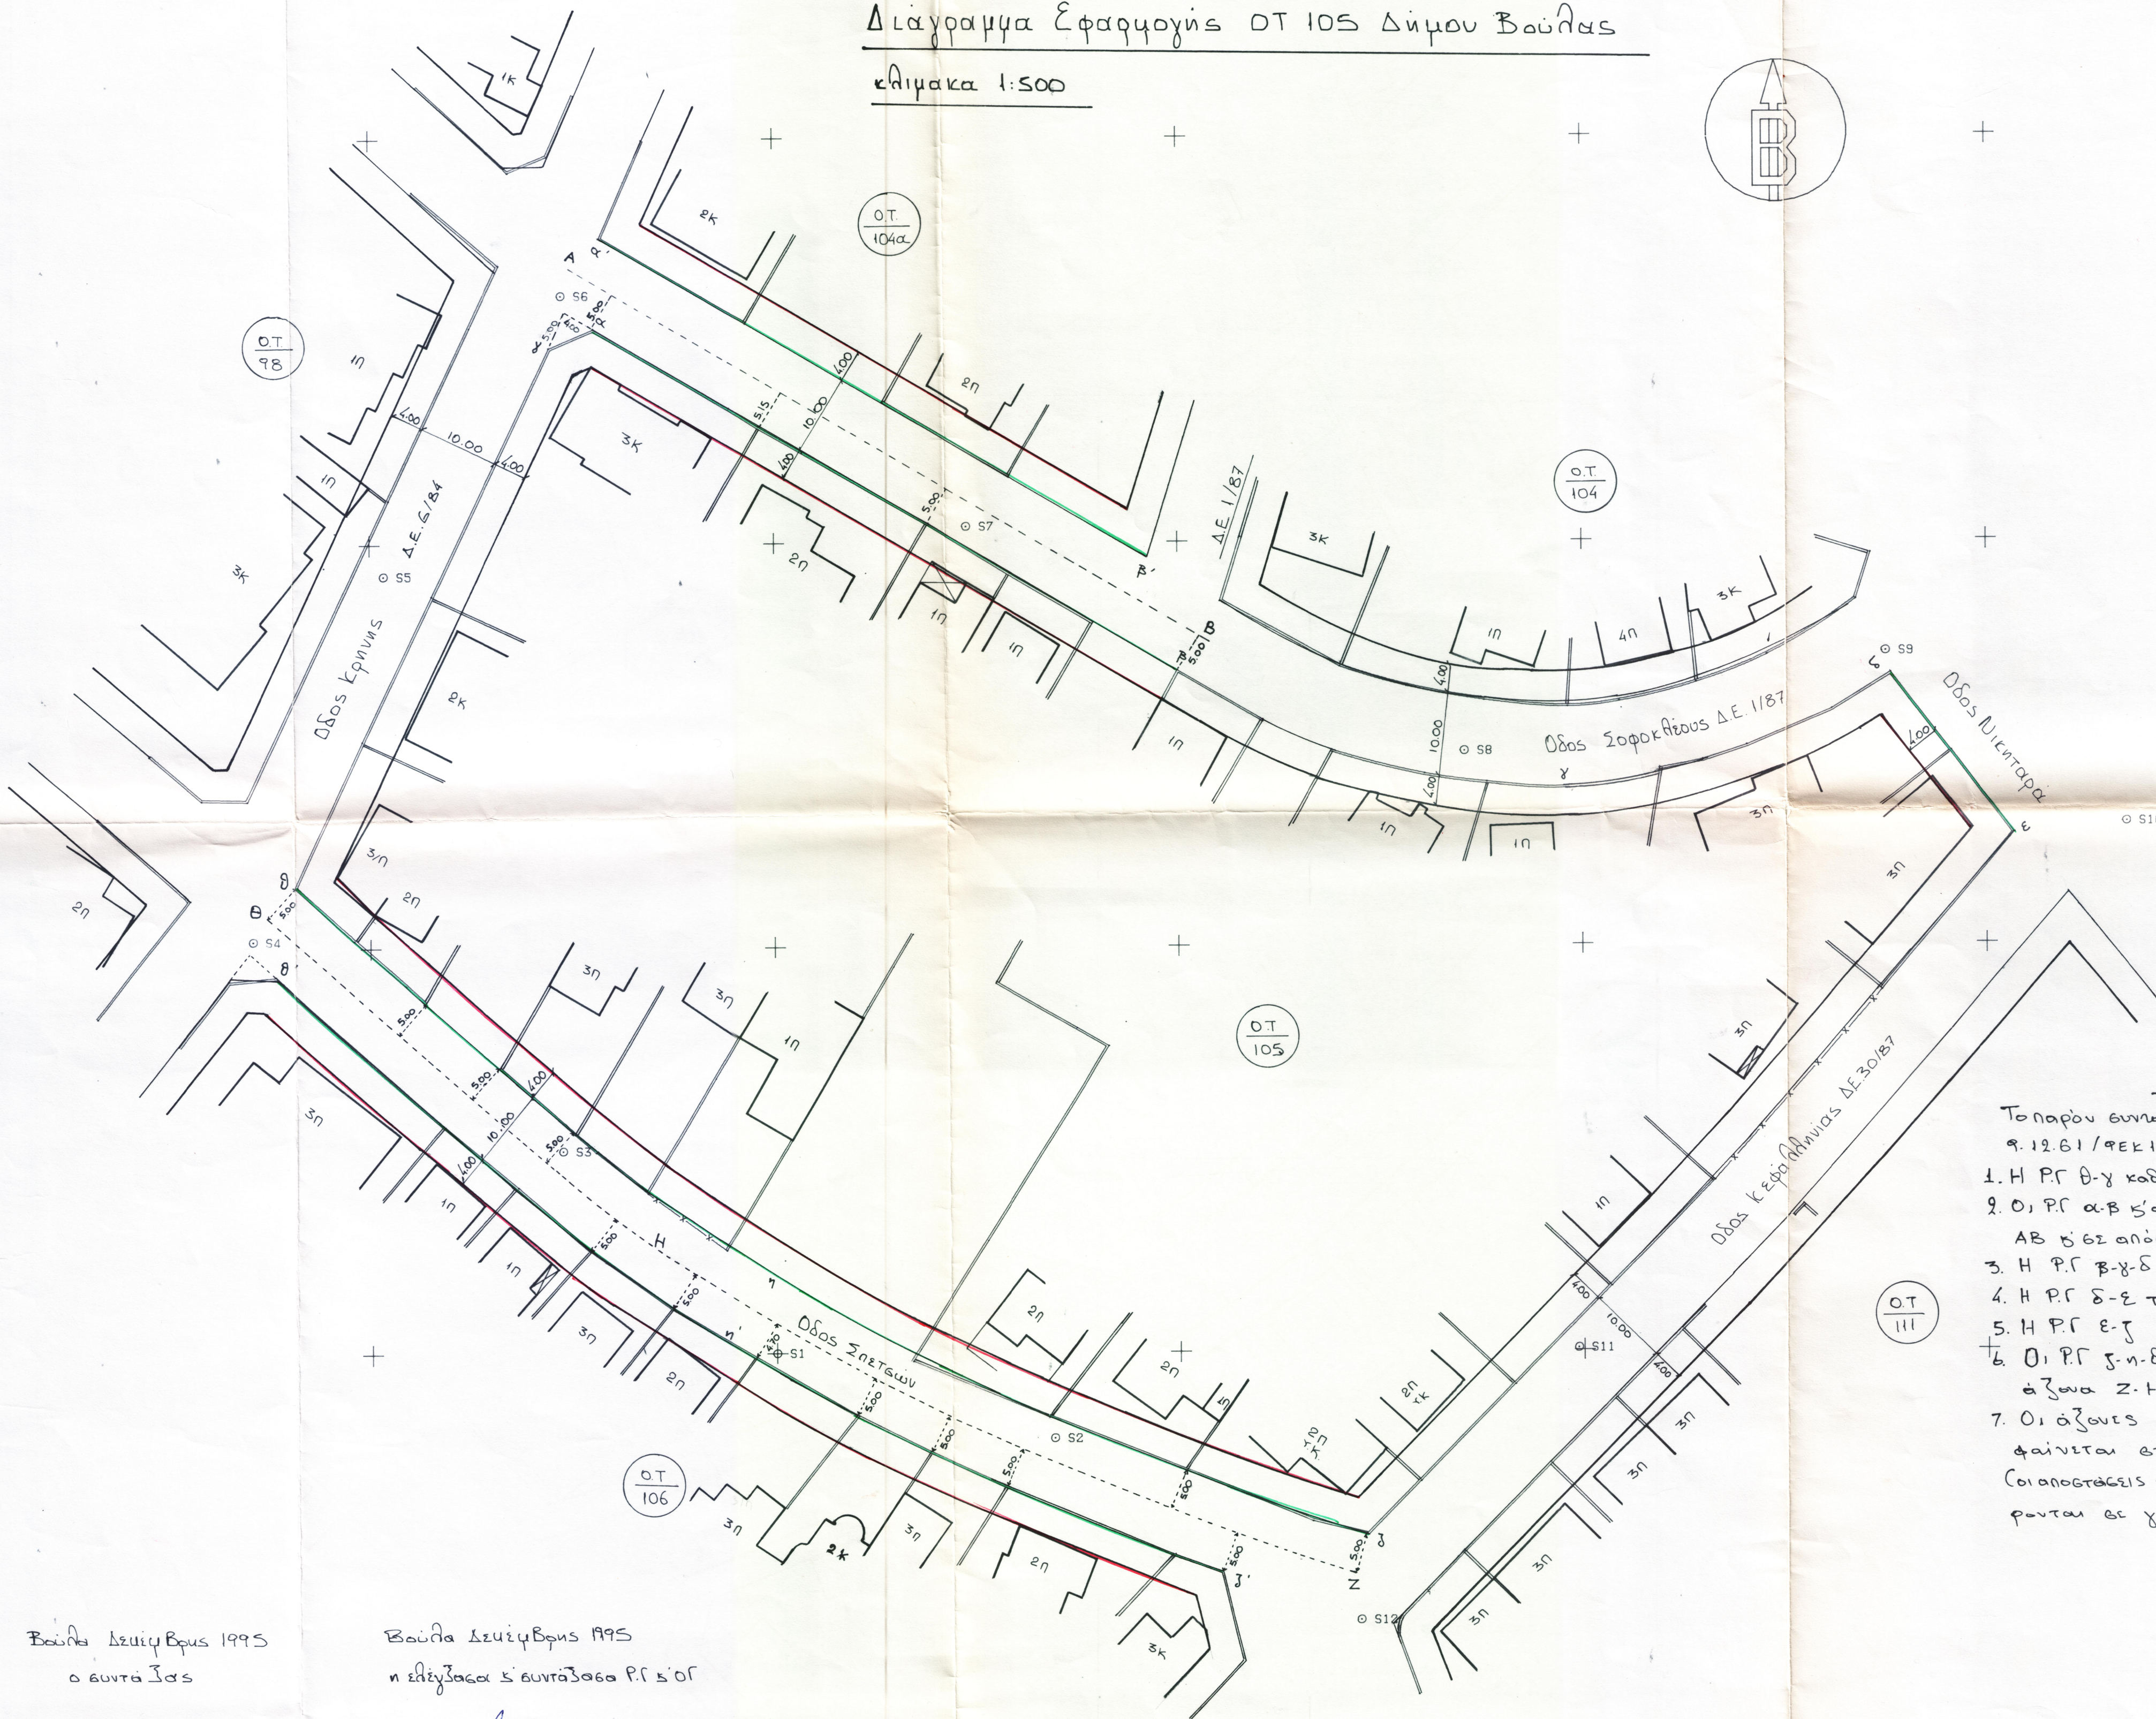

Υπόμνημα

- Το παρόν συντάχθηκε σύμφωνα με το διάταγμα 9.12.61/9ΕΚ1511/29.12.61
1. Η Ρ.Γ θ-γ καθορίζεται με το Δ.Ε. 6/84
  2. Οι Ρ.Γ α-β β'α-β' τίθενται παράλληλα του άξονα ΑΒ β'β' απόσταση 500f από αυτόν
  3. Η Ρ.Γ β-δ καθορίζεται με το Δ.Ε. 1/87
  4. Η Ρ.Γ δ-ε τίθεται 20f του γοφωμένου γαντζ/χου
  5. Η Ρ.Γ ε-ζ καθορίζεται με το Δ.Ε. 30/87
  6. Οι Ρ.Γ ζ-η-θ β'ζ-η'-θ' τίθενται παράλληλα του άξονα Ζ-Η-Θ β'ε απόσταση 500f από αυτόν
  7. Οι άξονες Α-Β β' ζ-η-θ καθορίζονται όπως φαίνεται στο παρόν διάγραμμα. (οι αποστάσεις των εξασφαλίσεων του άξονα αναφέρονται σε γωνίες γαντζοταιχών).

Βούλα Δεκέμβριος 1995  
ο συντάκτης

Βούλα Δεκέμβριος 1995  
η ελεγκθείσα & συντάξασα Ρ.Γ β'οΓ

*Handwritten signature*  
Π. ΔΟΥΡΙΔΑ



ΘΕΣΠΗΘΗΛΕ  
20.12.95  
Η ΔΙΕΥΘΥΝΤΡΙΑ Μ.Δ.Θ

*Handwritten signature*  
Π. ΔΟΥΡΙΔΑ

ΔΗΜΗΤΡΙΟΣ Ι. ΠΑΝΩΣ  
ΔΙΠΛΩΜ. ΑΡΧΙΤΕΚΤΟΝΟΣ - ΤΟΠΟΓΡΑΦΟΣ - ΓΕΩΜΕΤΡΟΣ  
ΕΘΝΙΚΟΥ ΕΠΙΣΤΗΜΟΛΟΓΙΚΟΥ ΠΟΛΥΤΕΧΝΕΙΟΥ  
ΜΕΛΟΣ Τ.Ε.Ε. - ΑΡΙΘΜΟΣ ΜΗΤΡΩΟΥ 47345  
ΑΦΗ: 24082775 - Ο.ΚΗ/ΝΩΤ 4 - ΔΕΠΟ: Π.Ε. 11550