



Υπομνημα

- 1 Το παρόν διαγράμμα ετοιμάσθη ειρηνικώς με τα φ.κ. 151 & 61 157 & 72 & 80/78
- 2 Η ΠΓ δ-ε καθορίσθη με την ΤΕ 1057/57
- 3 Η ΠΓ ε-α καθορίσθη με το ΔΕ 82/83
- 4 Η ΠΓ γ-δ & η γ'-δ τίθενται παρ'αυτού άξονα ΓΔ με ανάρτηση Σωφ από αυτόν
- 5 Η ΠΓ α-β τίθεται παρ'αυτού βωδωτικού άξονα ΑΒ με ανάρτηση Σωφ από αυτόν
- 6 Το οικόπεδο Η καθ'επίκλησιν της Εα με ανάρτηση στο φανό το οικόπεδο Ε (χωρία κωμωποταίχων)
Το οικόπεδο Ζ επί της γ'-δ' με ανάρτηση Σωφ από το οικόπεδο Ζ (χωρία κωμωποταίχων)
- 7 Εξασφαλίσθη των άξωνων όπως φαίνονται στο διαγράμμα
- 8 Κλίμακα σχέδιου 1:1500

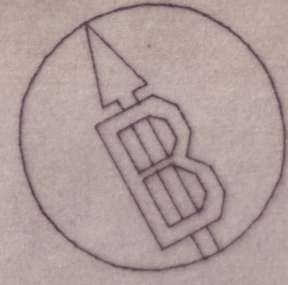

Βωθία Μαιός 1996
ο μηχανικός

Βωθία Μαιός 1996
ο κτίστης & αναρτήρας Π.Γ.Σ.Ο.Γ

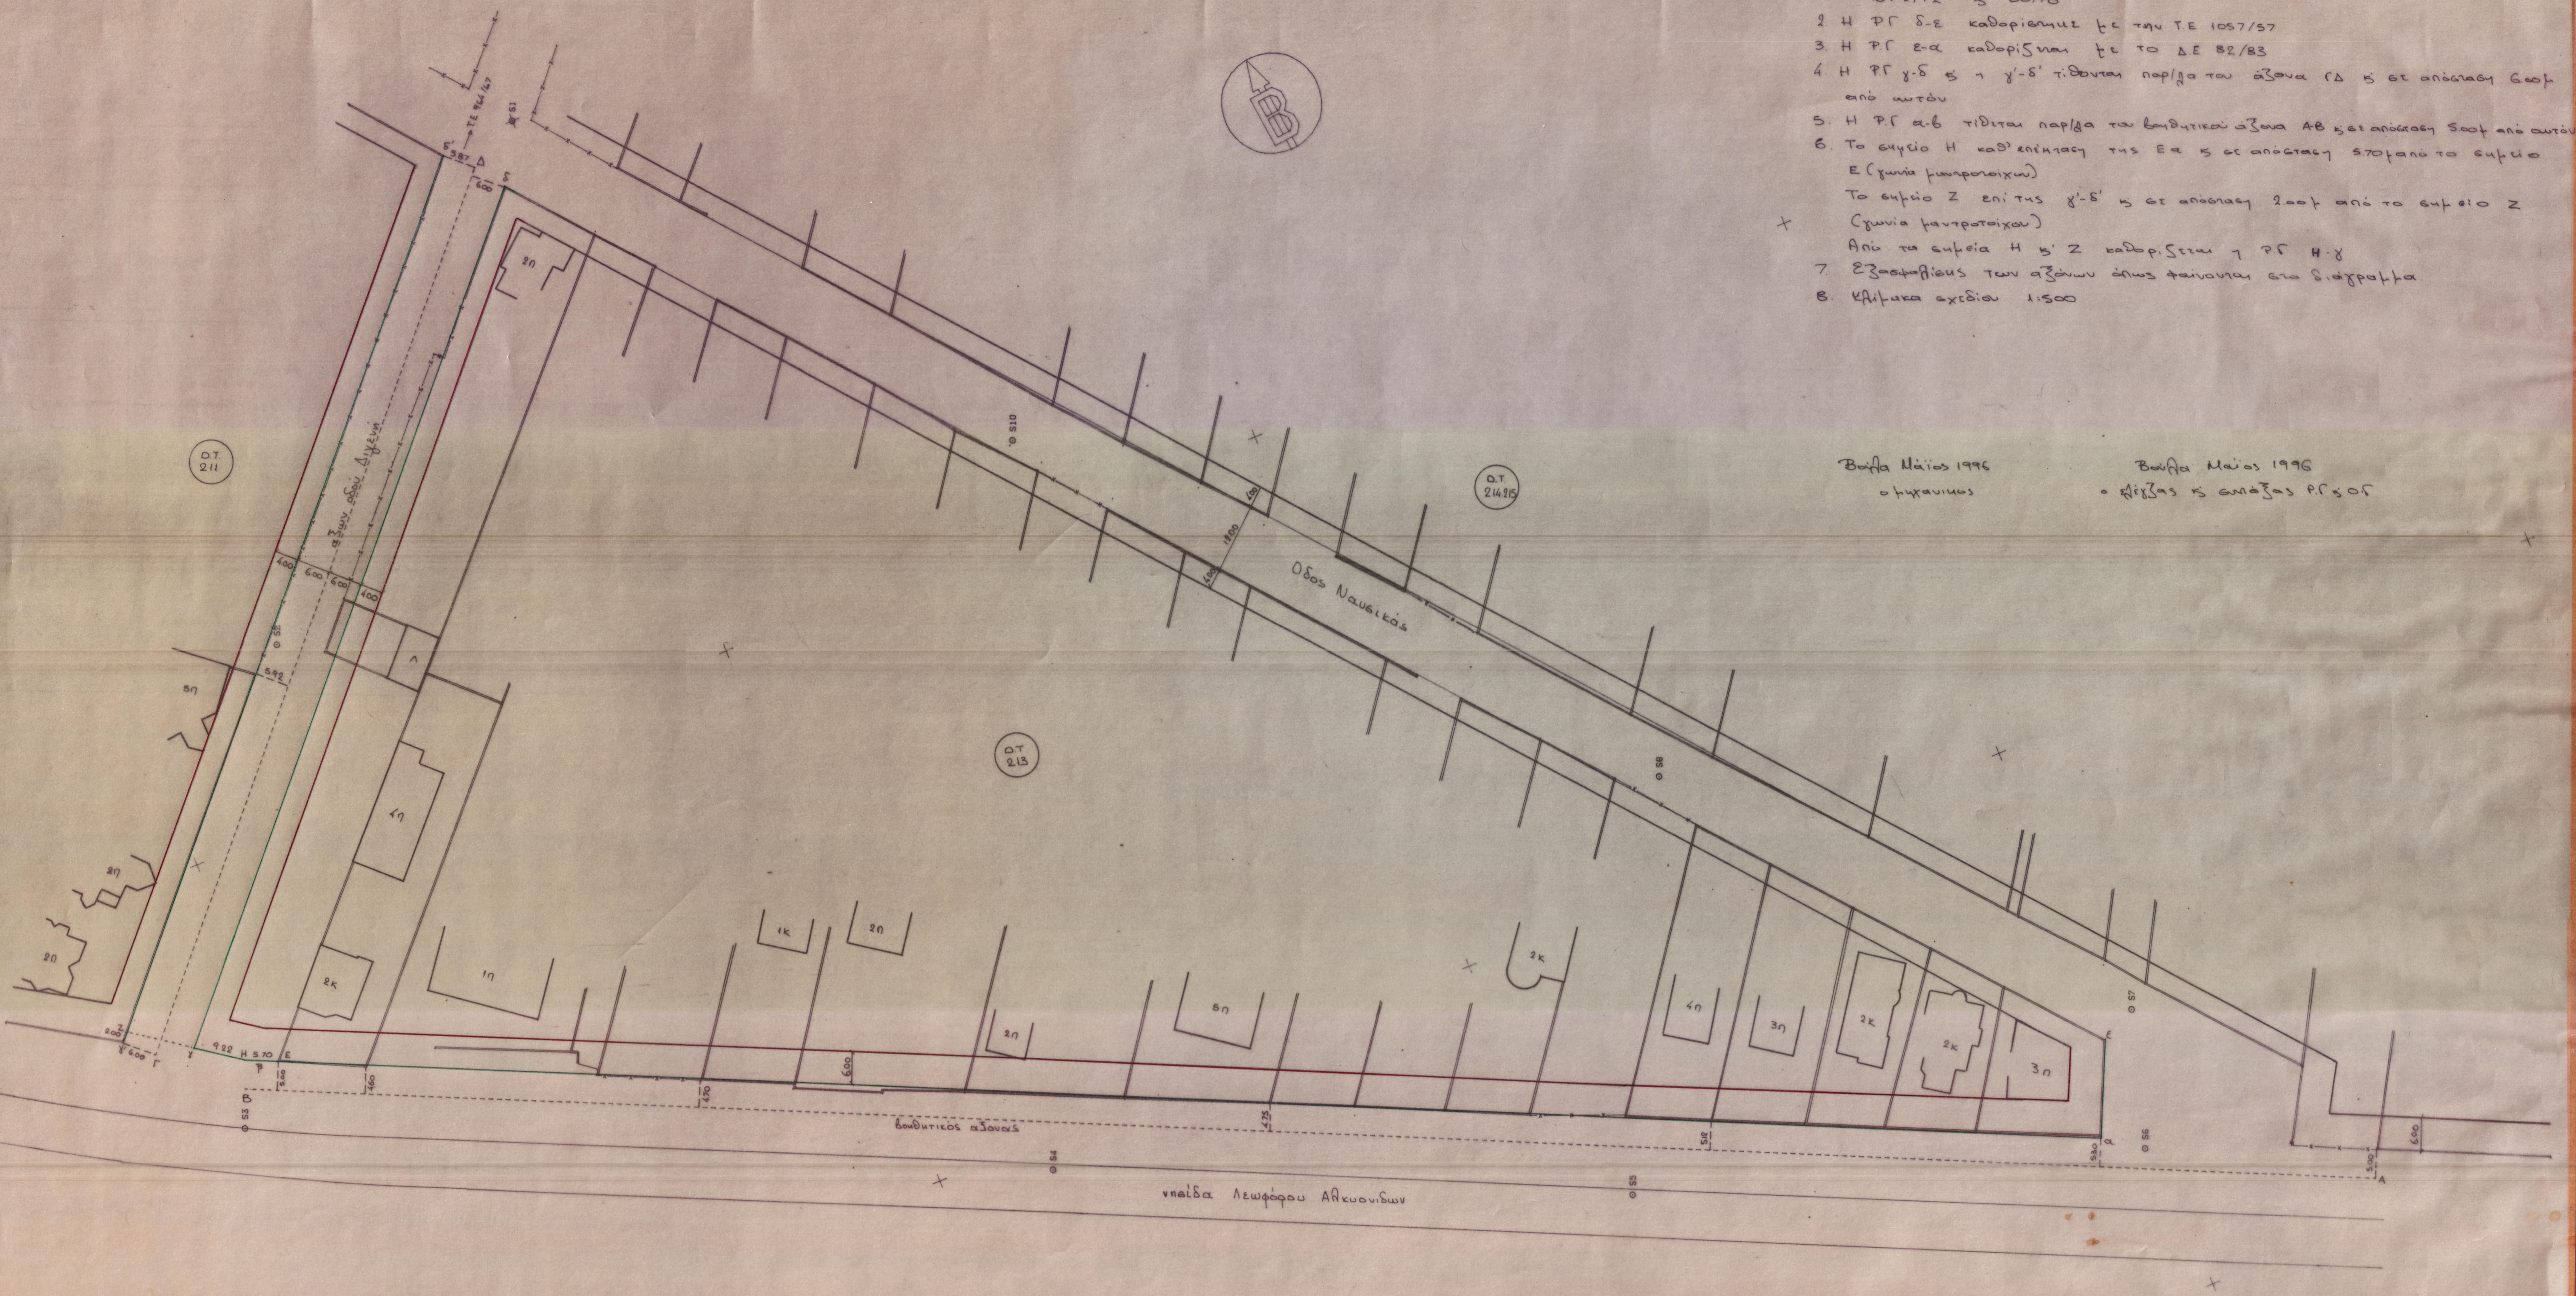

Α