
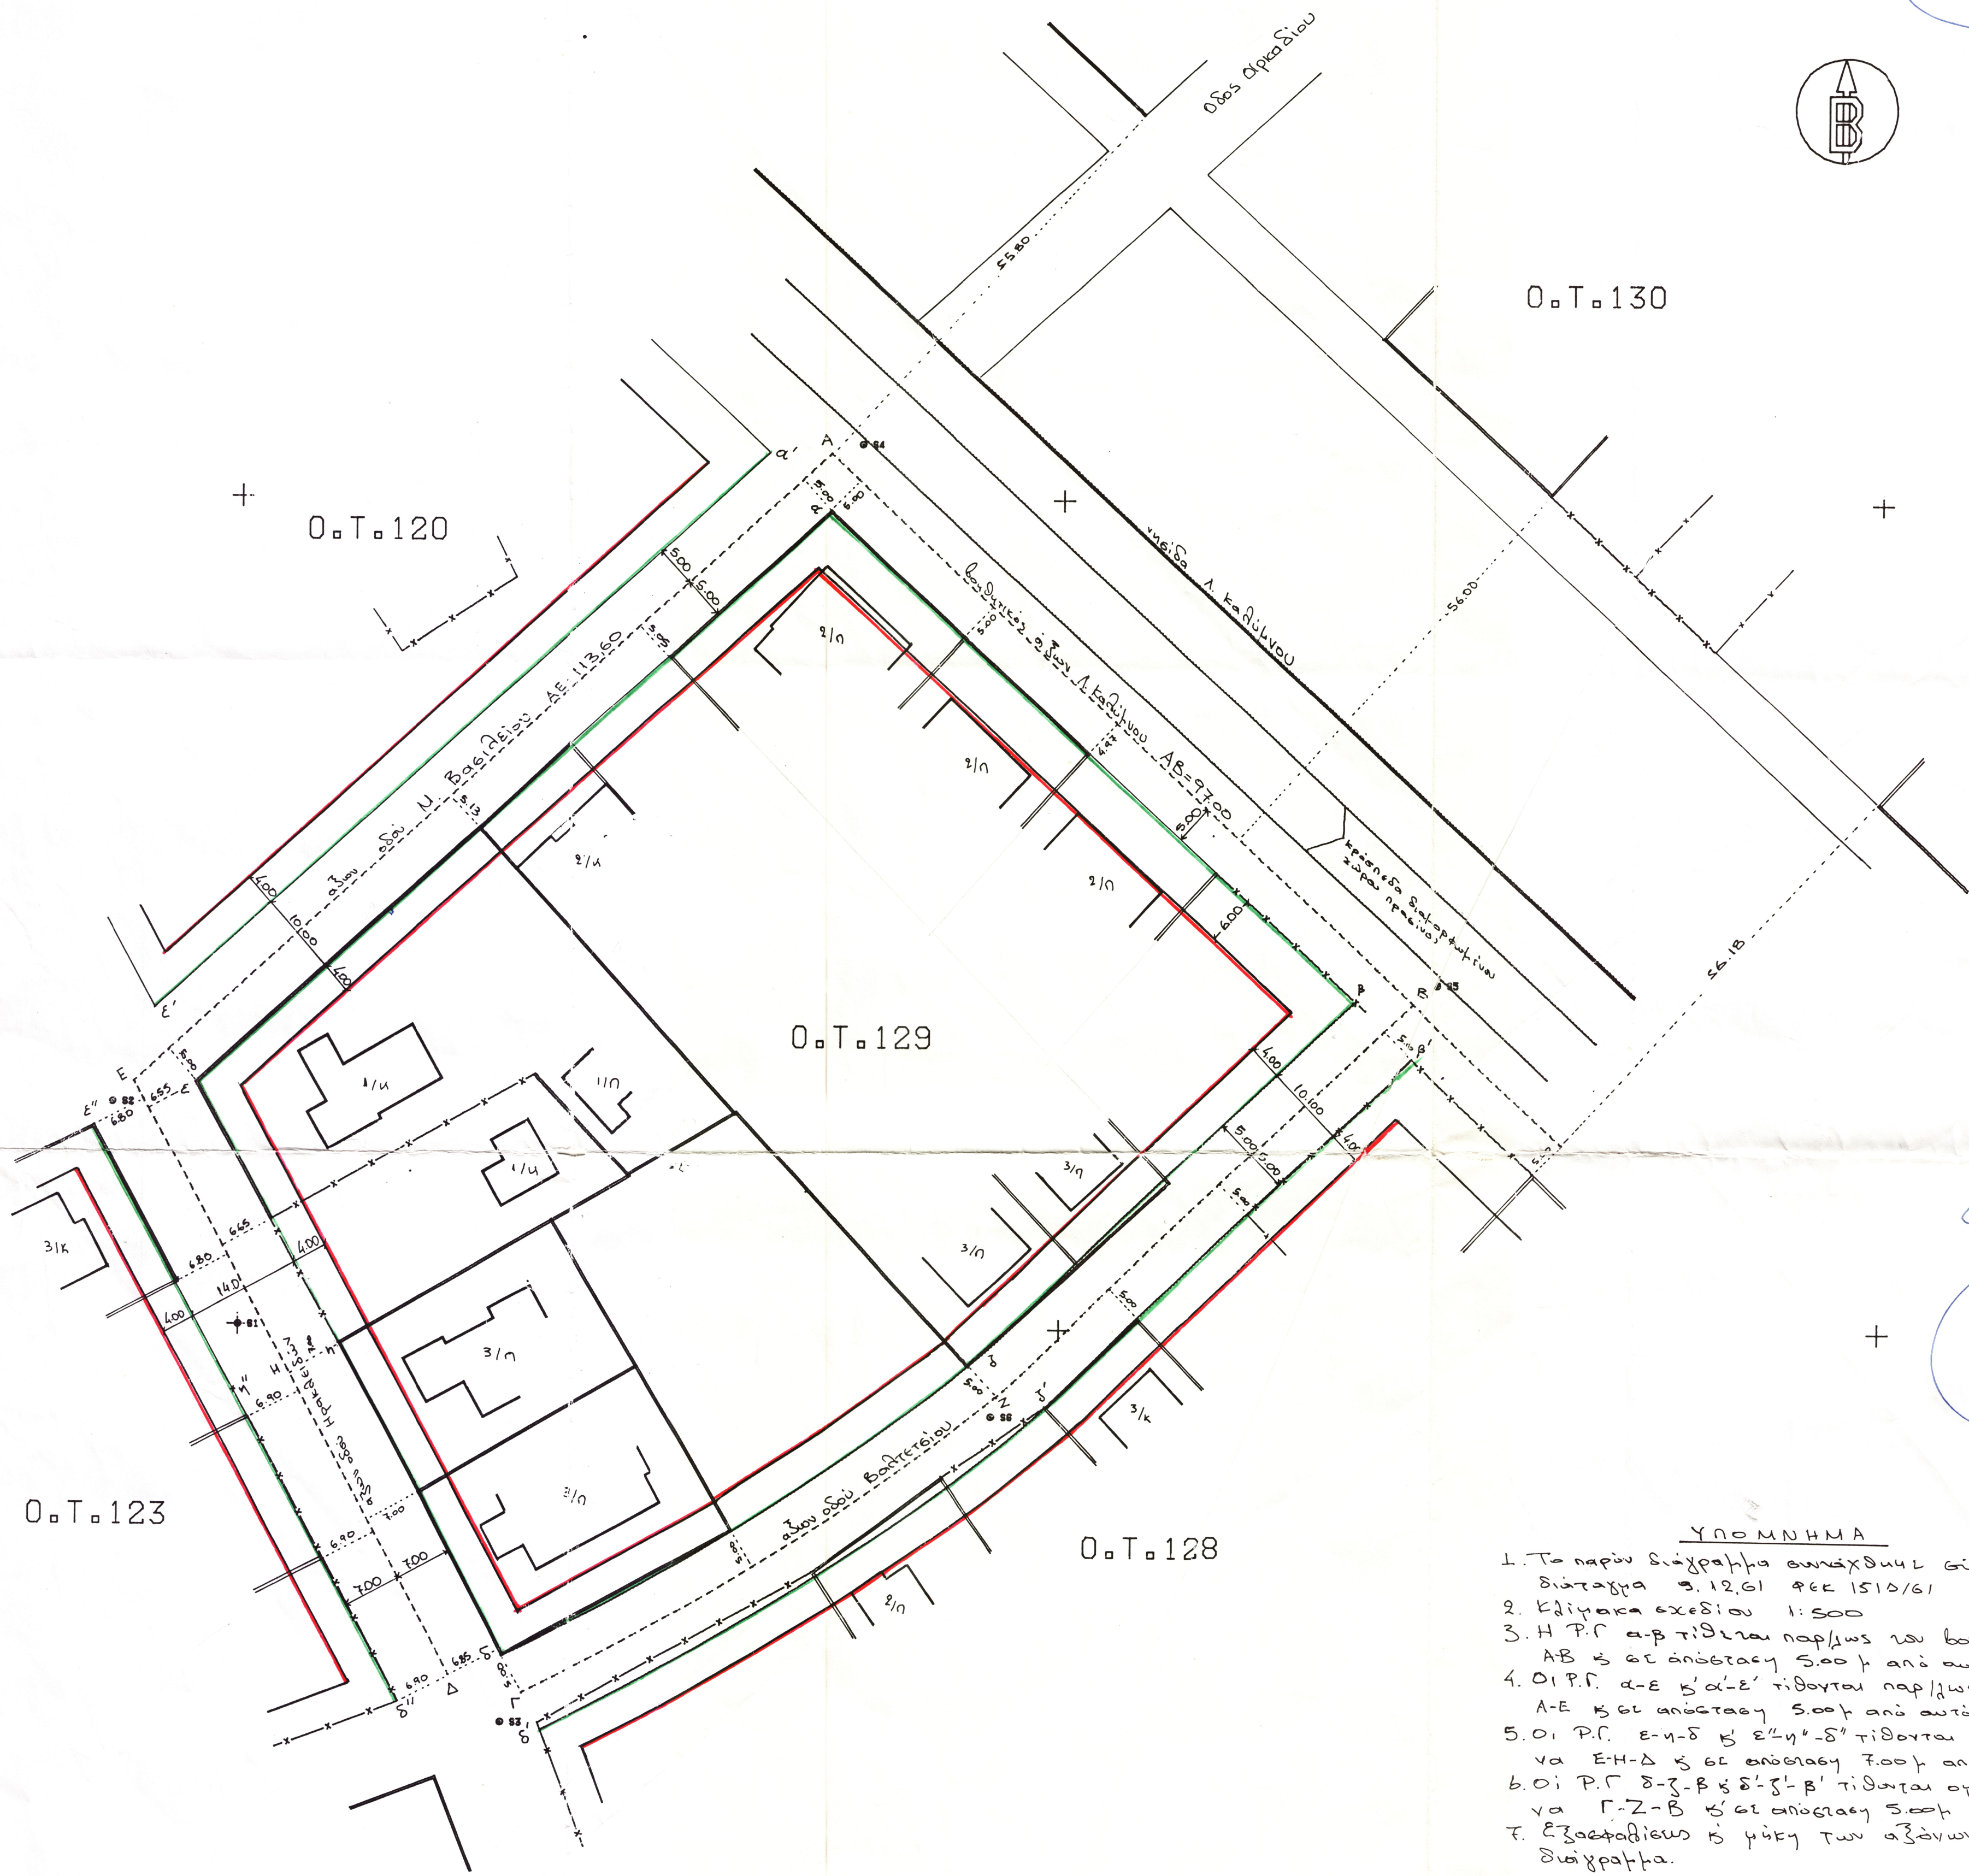


ΔΙΑΓΡΑΜΜΑ ΕΦΑΡΜΟΓΗΣ Ο.Τ. 129

4/98

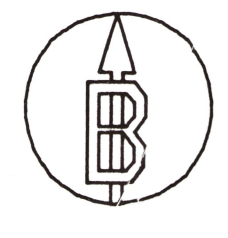

Δ.Ε.
4/98

ΥΠΟΜΝΗΜΑ

1. Το παρόν σχέδιο αφορά στην επίλυση με το διάγραμμα 3.12.61 φ.ε. 1510/61
2. Επίπεδο σχέδιο 1:500
3. Η Π.Γ. α-β τίθεται παρ' όσον των βοηθητικών άξονα ΑΒ με απόσταση 5.00 μ από αυτόν.
4. Οι Π.Γ. α-ε β' α'-ε' τίθενται παρ' όσον του άξονα Α-Ε με απόσταση 5.00 μ από αυτόν
5. Οι Π.Γ. ε-η-δ β' ε'-η'-δ' τίθενται ομοίως του άξονα Ε-Η-Δ με απόσταση 7.00 μ από αυτόν.
6. Οι Π.Γ. δ-ζ-β β' δ'-ζ'-β' τίθενται ομοίως του άξονα Γ-Ζ-Β με απόσταση 5.00 μ από αυτόν.
7. Εξαστάσεις με βάση των άξονων όπως στο παρόν σχέδιο.

Βασιλ. ομορφιάς

Βασιλ. ομορφιάς
Π.Γ. β. ο.Γ

Βασιλ. ομορφιάς
ο αρμοστής
27/11/98

ΔΗΜΗΤΡΗΣ Β. ΜΑΡΑΓΔΟΥΛΗΣ
ΔΙΠΛΩΧΟΣ ΠΟΛΙΤΙΚΟΣ ΜΗΧΑΝΙΚΟΣ Ε.Μ.Π.
ΜΕΛΟΣ Τ.Ε.Ε. ΑΡΙΘΜΟΣ ΜΗΤΡΩΟΥ 33661
ΔΟΥΣΜΑΝΗ 26 - ΓΛΥΦΑΔΑ
ΤΗΛ. (01) 89.47.864 - (01) 89.41.938

ΓΡΗΓΟΡΗΣ ΣΜΥΡΝΗΣ
ΤΟΠΟΓΡΑΦΟΣ ΜΗΧΑΝΙΚΟΣ

