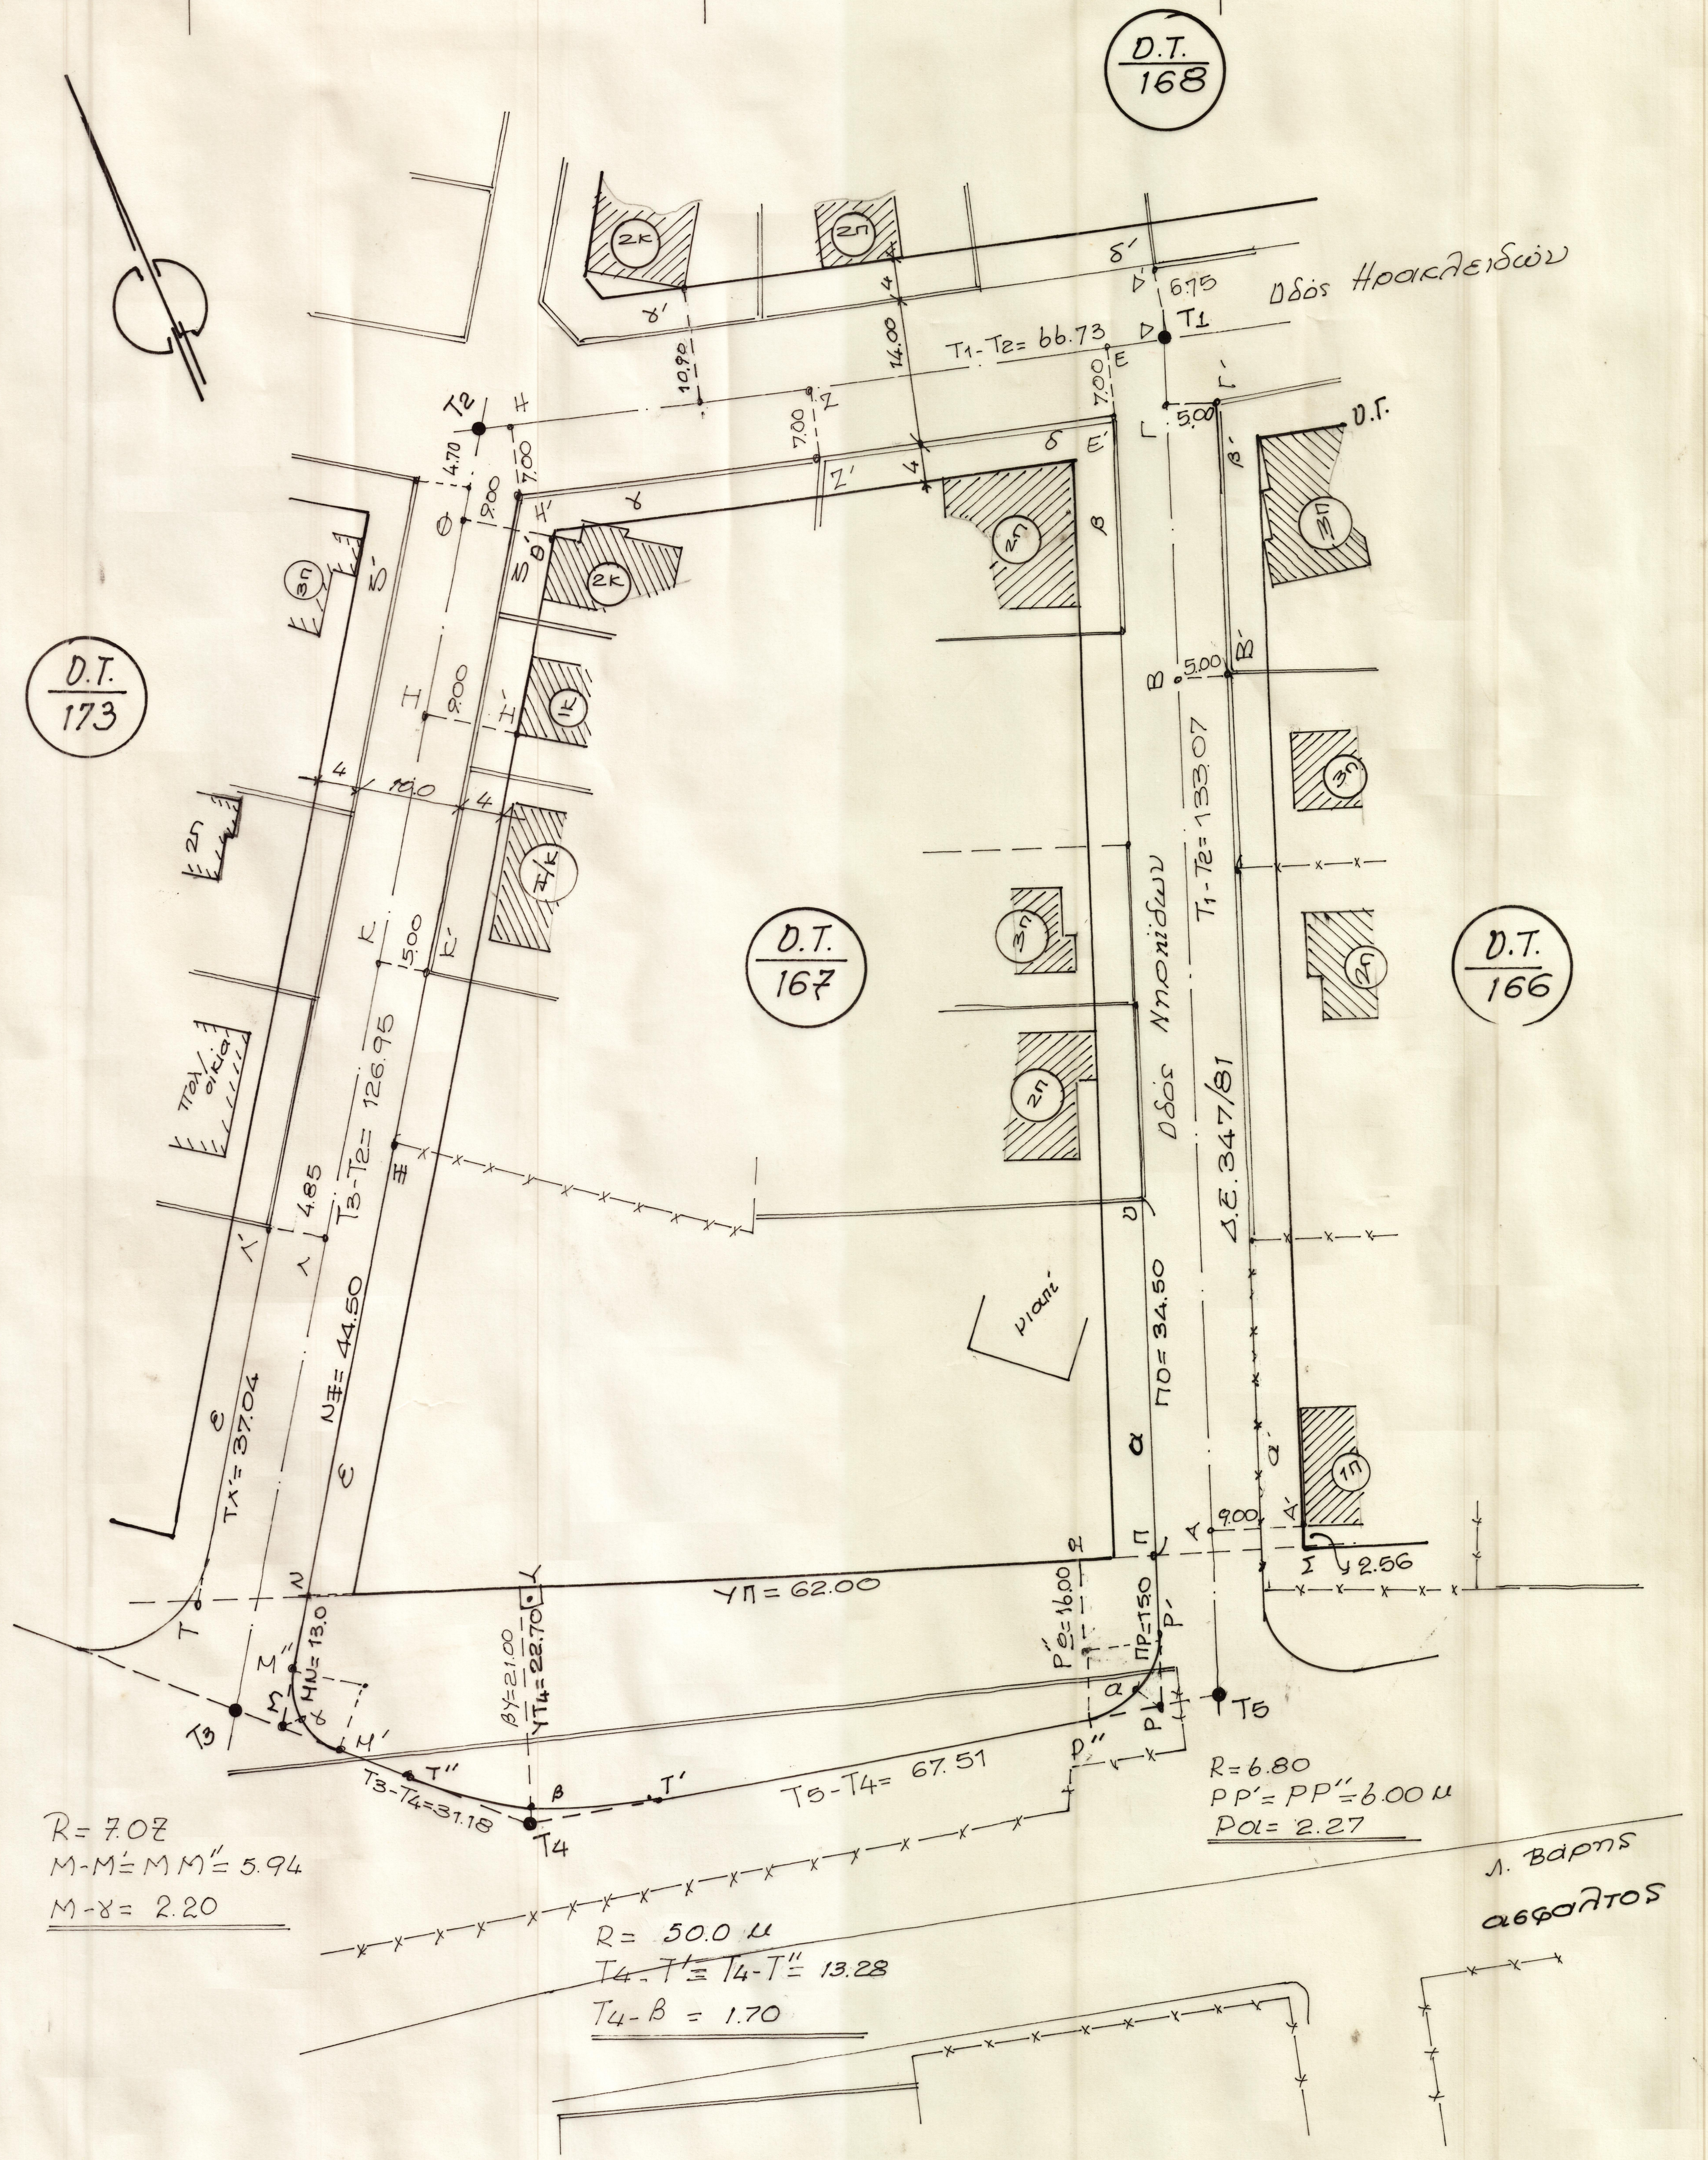
Δ.Τ. 168
Δ.Τ. 173
Δ.Τ. 167
Δ.Τ. 166
Οδός Ηρακλειδών
Οδός Νηρηίδων
Δ.Ε. 347/81
Ο.Γ.
T1
T2
T3
T4
T5
T1-T2= 66.73
T1-T2= 133.07
T3-T2= 126.95
TΛ'= 37.04
N≡= 44.50
ΠΟ= 34.50
ΥΠ= 62.00
ΒΥ=21.00
ΥΤ4= 22.70
MN= 13.0
ΠΡ=15.0
P'Ω=16.00
T3-T4=31.18
T5-T4= 67.51
6.75
14.00
10.90
7.00
4.70
9.00
5.00
4.85
10.0
2.56
2κ
2π
3π
1κ
1π
Π/κ
Πυλ/σία
μιαπ.
R= 7.07
M-M'= MM''= 5.94
M-γ= 2.20
R= 50.0 μ
T4-T'= T4-T''= 13.28
T4-B = 1.70
R=6.80
PP'=PP''=6.00 μ
Pα= 2.27
Λ. Βάρης
ασφαλτος

Υπομνημα

Οι Ρ.Γ κ Ο.Γ. τέθηκαν σύμφωνα με τό από 8/11/79 ΦΕΚ 634Δ – και τό από 29/12/61 ΦΕΚ 151Δ/61 Δ/τα Ρυμοτομίας.–

Οι Ρ.Γ αβ κ α'β' σύμφωνο με τό 347/81 Δ. Ε.

Οι Ρ.Γ. γδ κ γ'δ' // του άξονα T1-T2 στά 7.00μ. Ο άξονα τέθηκε // του μορφωμένου Μαντροτοίχου Η'Ζ'Ε στά 7.00μ. Βρέθηκε ΔΔ'= 6.75 (Δ.Ε. 347/81)

Οι Ρ.Γ. εζ κ ε'ζ' // του άξονα T2-T3 στά 5.00μ. Ελήφθησαν ΘΘ'= 9.00 μ κ ΚΚ'= 5.00 μ. Βρέθηκαν ΛΛ'= 4.85 μ κ ΙΙ'= 9.00 μ.–

Οι Ρ.Γ που ορίζονται από του άξονες T3-T4 και T4-T5 εξασφαλίζονται από τήν Ο.Γ. ΤΝΠΣ. Ελήφθησαν Ν≡= 44.50, Π.Ο= 34.50 ΥΤ4'= 22.70, ΠΡ= 15.00 μ. κ ΜΝ= 13.00 μ.. Βρέθηκαν ΤΛ'= 37.04 κ ΣΑ'= 2.55 μ..

Λοιπά στοιχεία ώς καί τά καμπύλα τμήματα επί του Διαγράμματος.–

Βούλα 1998

Ο Ελέγξας κ Συντάξας
τις Ρ.Γ κ Ο.Γ.

Βούλα 1998
ΘΕΩΡΗΘΗΚΕ
Ο ΠΡΟΪΣΤΑΜΕΝΟΣ Τ.Υ.

ΑΘΗΝΑ ΝΟΕΜΒΡΙΟΣ 1998
Ο ΣΥΝΤΑΞΑΣ.

ΒΑΣΙΛΕΙΟΣ Θ. ΚΟΚΚΙΝΟΣ
ΤΟΠΟΓΡΑΦΟΣ ΑΓΡΟΝΟΜΟΣ ΜΗΧΑΝΙΚΟΣ
Διπλωματούχος Ε.Μ.Π.
ΑΘΗΝΑ ΗΠΕΙΡΟΥ 6
ΑΡ. Τ.Ε.Ε. 9692
ΑΦΜ: 03311613 Τηλ. 8819956