


Δ.Ε. 5/98

D.T.  
168

D.T.  
173

D.T.  
167

D.T.  
166

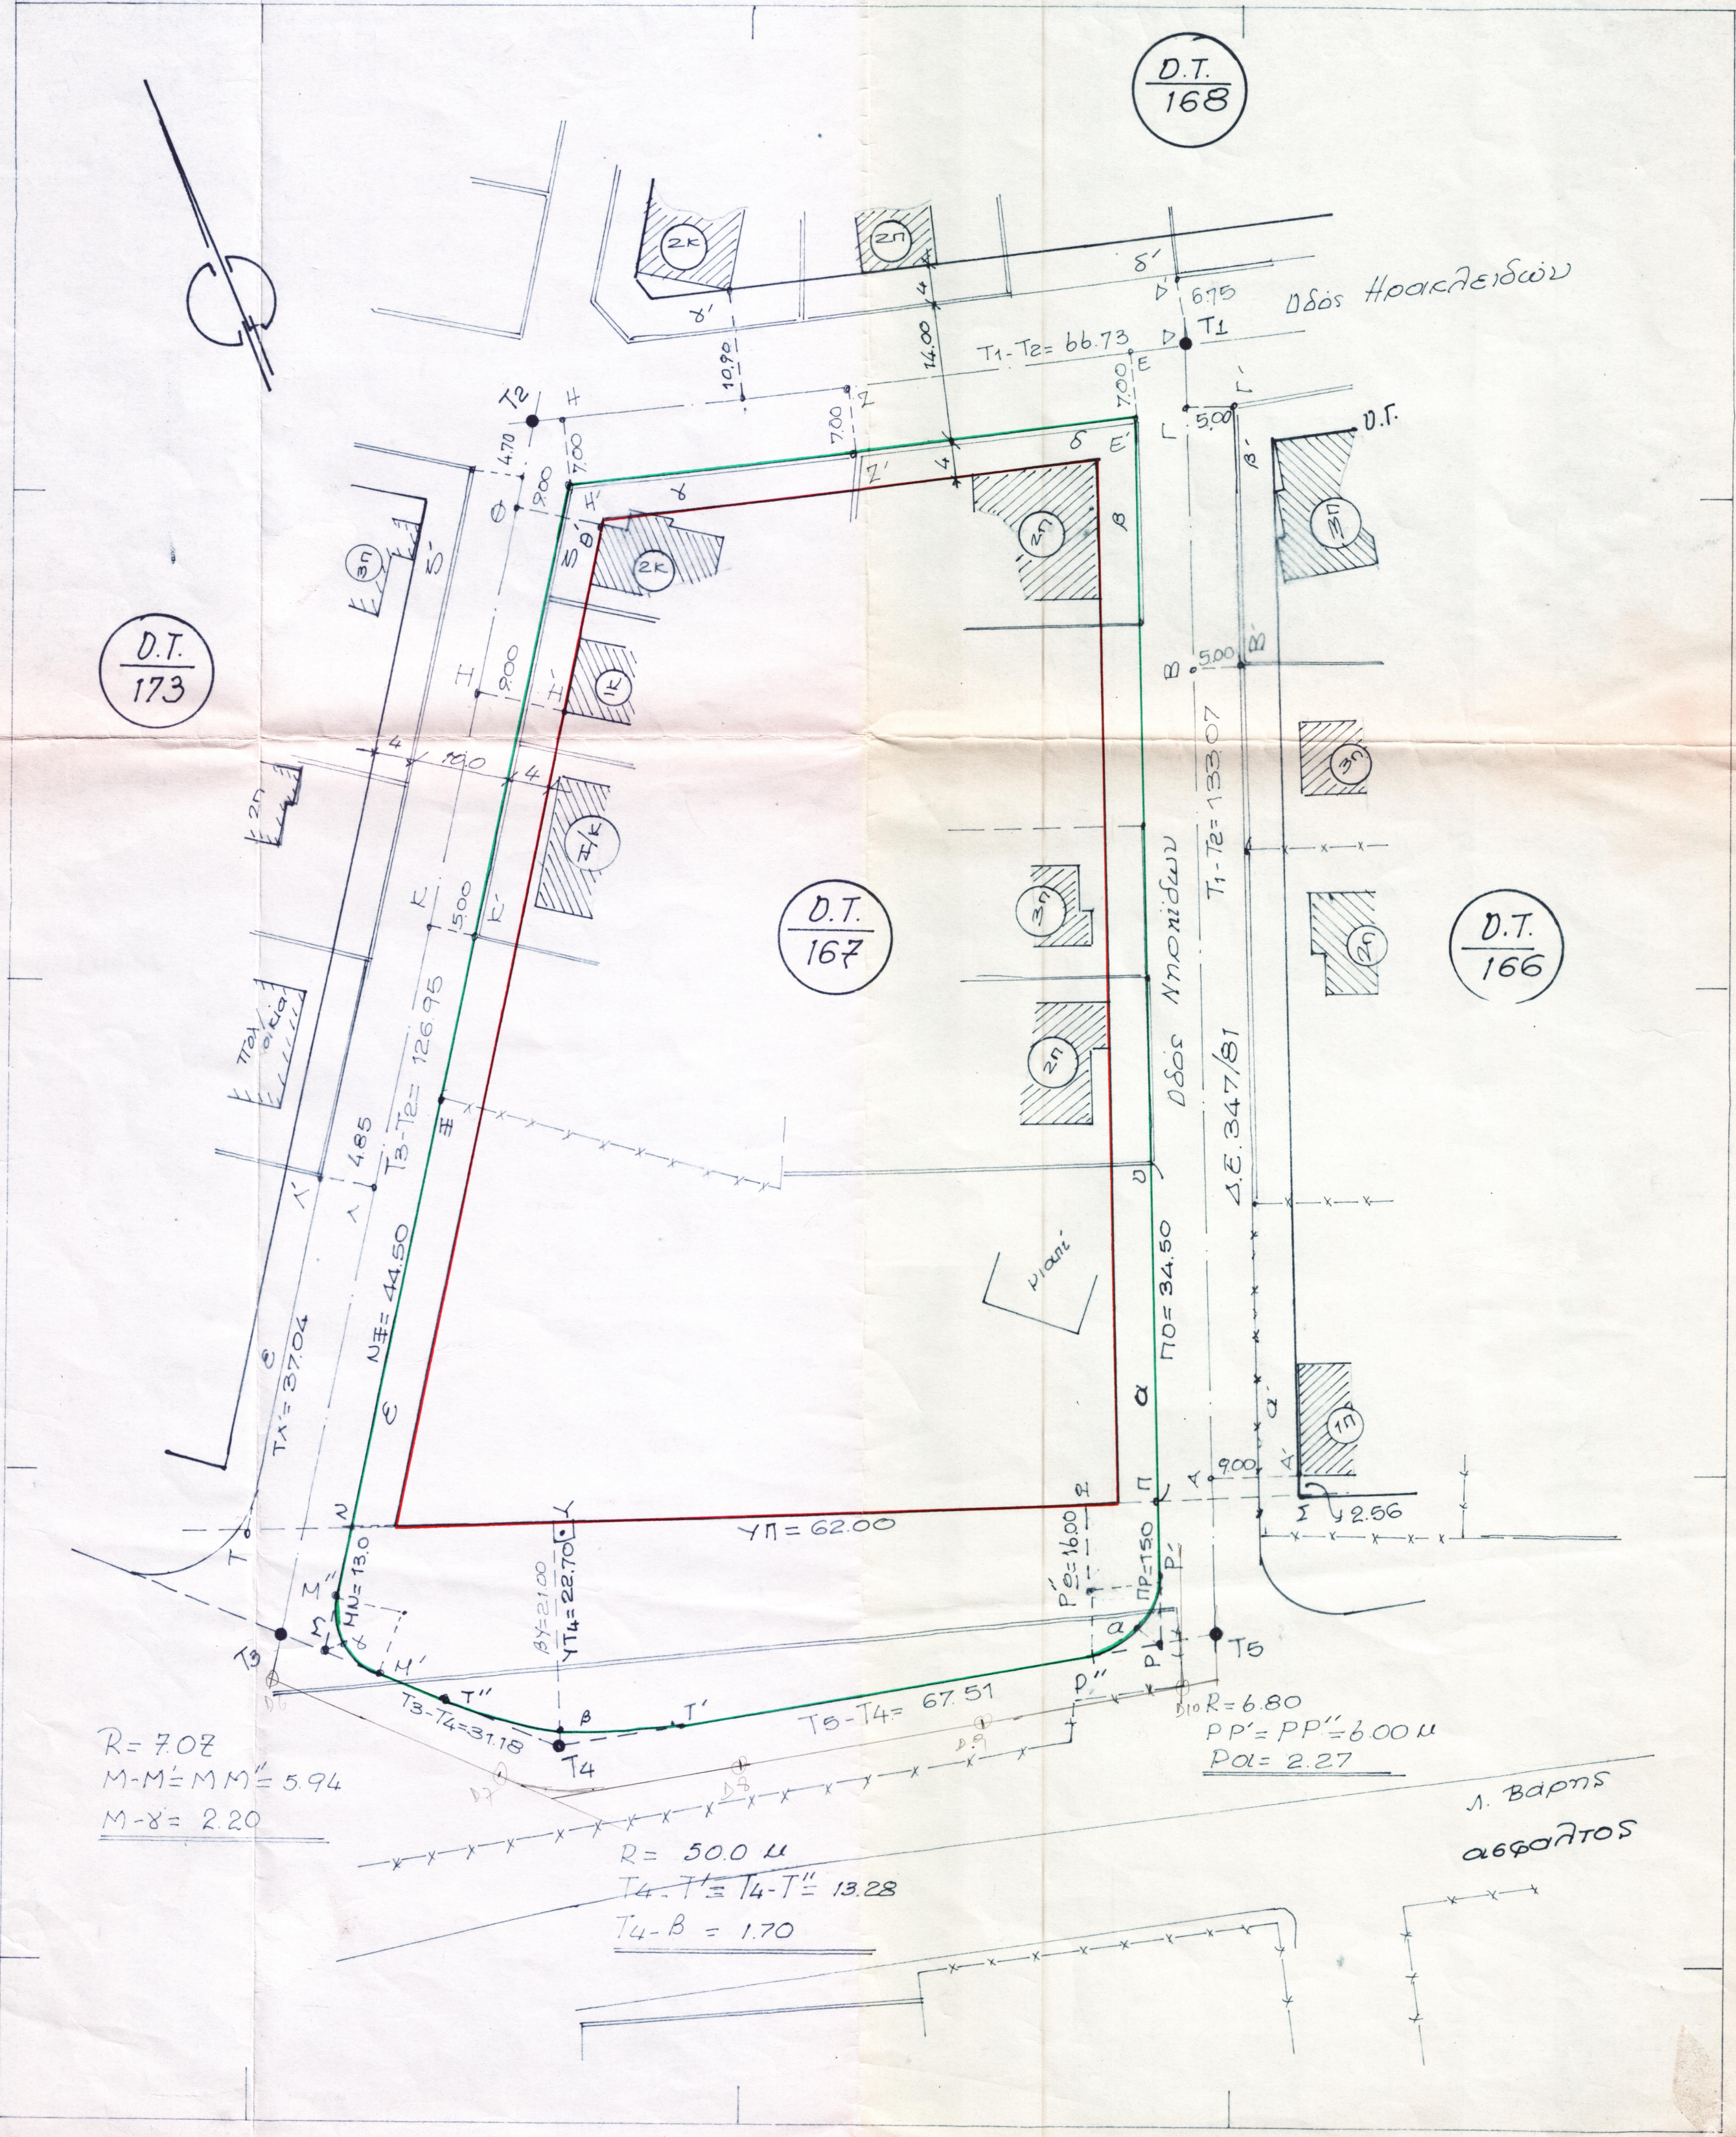

Υπομνημα

Οι Ρ.Γ. & Δ.Γ. τέθηκαν σύμφωνα με το από 8/11/79 φεκ 634<sup>α</sup> - και το από 29/12/61 φεκ 151<sup>α</sup>/61 Δ/τα Ρυμοτομίας -

Οι Ρ.Γ. αβ & α'β' σύμφωνα με το 347/81 Δ.Ε.

Οι Ρ.Γ. γδ & γδ' // του άξονα T1-T2 για 7.00μ. Ο άξονα τέθηκε // του μορφωμένου Μαντροτάχου Η'Ζ'Ε για 7.00μ. Βρέθηκαν ΔΔ' = 6.75 (Δ.Ε. 347/81)

Οι Ρ.Γ. εδ & εδ' // του άξονα T2-T3 για 5.00μ. Ελήφθησαν ΘΘ' = 9.00μ & ΚΚ' = 5.00μ. Βρέθηκαν ΛΛ' = 4.85μ & ΙΙ' = 9.00μ -

Οι Ρ.Γ. που ορίζονται από του άξονες T3-T4 και T4-T5 εξασφαλίζονται από την Ο.Γ. ΤΝ ΠΖ. Ελήφθησαν ΝΞ = 44.50, ΠΟ = 34.50 ΥΤ4' = 22.70, ΠΡ = 15.00μ & ΜΝ = 13.00μ. Βρέθηκαν ΤΛ' = 37.04 & ΣΑ' = 2.55μ.

Λοιπά στοιχεία ως και τα κομμάτια ζυγμάτων επί του διαγράμματος -

Βούλα 23-12-1998

Ο Ελεφθας & Σωταδης  
ΤΙΣ Ρ.Γ. & Δ.Γ.

*(Signature)*

ΓΡΗΓΟΡΟΣ ΤΜΥΡΝΗΣ  
ΤΟΠΟΓΡΑΦΟΣ ΜΗΧΑΝΙΚΟΣ

Βούλα 24/12/1998

ΘΕΟΦΗΛΗΣ  
Ο ΤΡΟΙΣΤΑΜΕΝΟΣ Τ.Υ.



ΗΛΙΑΣ ΖΑΧΑΡΟΠΟΥΛΟΣ  
ΠΟΛΙΤΙΚΟΣ ΜΗΧΑΝΙΚΟΣ

ΑΘΗΝΑ ΝΟΕΜΒΡΙΟΣ 1998  
Ο ΣΥΝΤΑΞΑΣ.

ΒΑΣΙΛΕΙΟΣ Ο. ΚΟΚΚΙΝΟΣ  
ΤΟΠΟΓΡΑΦΟΣ ΜΗΧΑΝΙΚΟΣ  
Δ.Ε. 5/98  
Α.Φ.Μ.: 00211019  
ΗΠΕΙΡΟΥ 6  
Α.Τ.Ε.Β. 0032  
Τηλ. 6819056

Δ.Ε. 5/98