
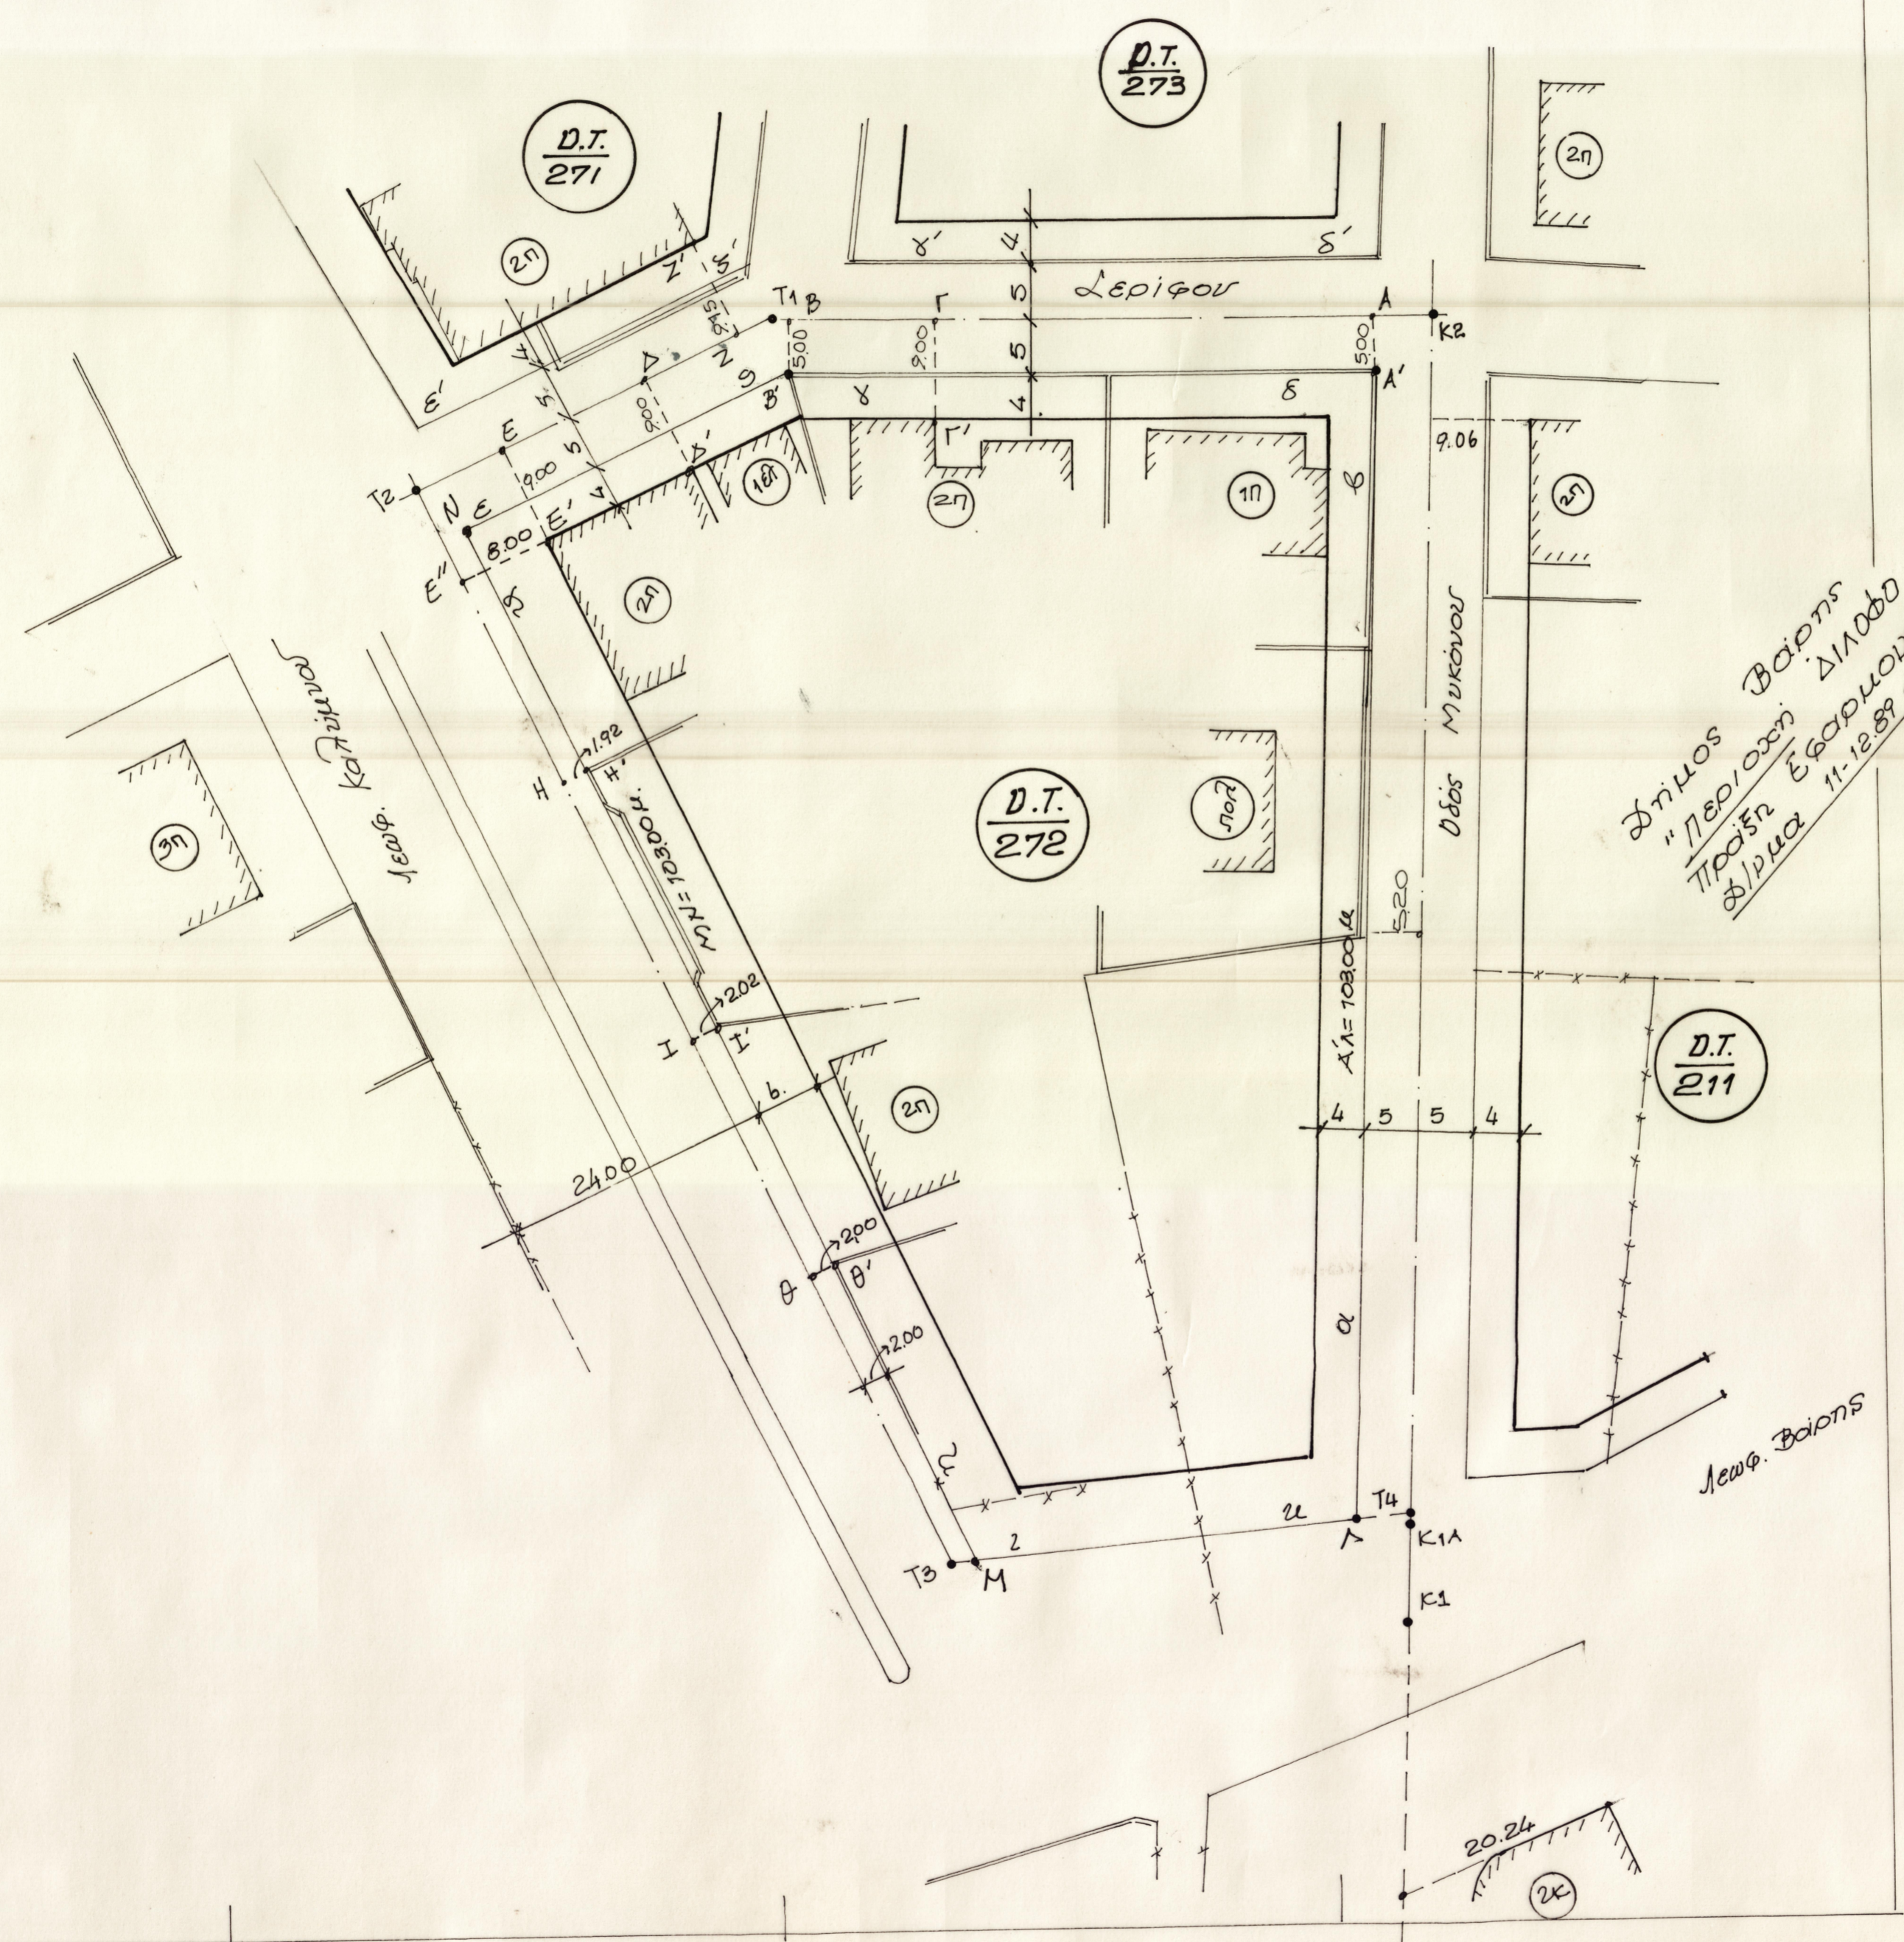


Διαγραμμά Εφαρμογής
 ΓΤΟ Ο.Τ. 272 Δήμου Βούλας Αττικής

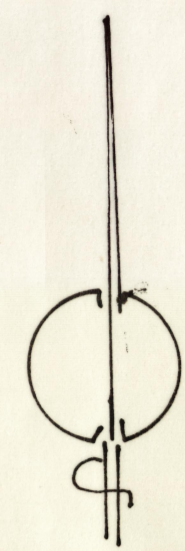

Υπόμνημα

Οι Π.Γ και Ο.Γ. τέθηκαν σύμφωνα με τα από 25/8/66 φεκ 1434/12.9.66 και 11/12/89 φεκ 756/89 Δήμου Βούλας.

Η Π.Γ. αβ//του άξονα κ2. κ1α-κ1 στα 500μ. σύμφωνα με τις εξασφαλίσεις της με αρ 98/92 Πράξη εφαρμογής Δήμου Βούλας.

Οι Π.Γ. γδ και γ'δ'// του άξονα κ2-τ1 στα 5.00 μ. Ελήφθησαν ΑΑ= ΒΒ= 5.00μ. (γωνίες μαντροσεικών) Βρέθηκε Π= 9.00 μ.

Οι Π.Γ. εδ και ε'δ'// του άξονα τ1-τ2 στα 5.00μ. ΔΔ= ΕΕ= 9.00 μ. (γωνίες νέας οικοδομής). Βρέθηκε ΖΖ= 9.15 μ.

Η Π.Γ. ηθ// του βοηθητικού άξονα τ2-τ3 στα 2.00 μ. Ελήφθησαν ΕΕ''= 8.00 μ και ΘΘ= 2.00 μ. Βρέθηκαν ΗΗ= 1.92 κ ΙΙ= 2.02 μ.

Η Π.Γ. ζη τίθεται επί των Μ, και Λ. Ελήφθησαν Α'Λ= ΜΝ= 103.00 μ.

Λοιπά στοιχεία επί του διαγράμματος.

Βούλα 1999
 Ο Ελευθέριος Κ. Ζωτανάρας
 Της Π.Γ. και Ο.Γ.

Βούλα 1999
 ΘΕΩΡΗΘΗΚΕ
 Ο ΠΡΟΪΣΤΑΜΕΝΟΣ Τ.Υ.

ΑΘΗΝΑ ΙΑΝΟΥΑΡΙΟΣ 1999
 Ο ΣΥΝΤΑΞΑΣ

Κλίμακα 1:500