


Διαγραμμα εφαρμογής
στο ο.τ. 272 Δήμου Βούλας Αττικής

2/99

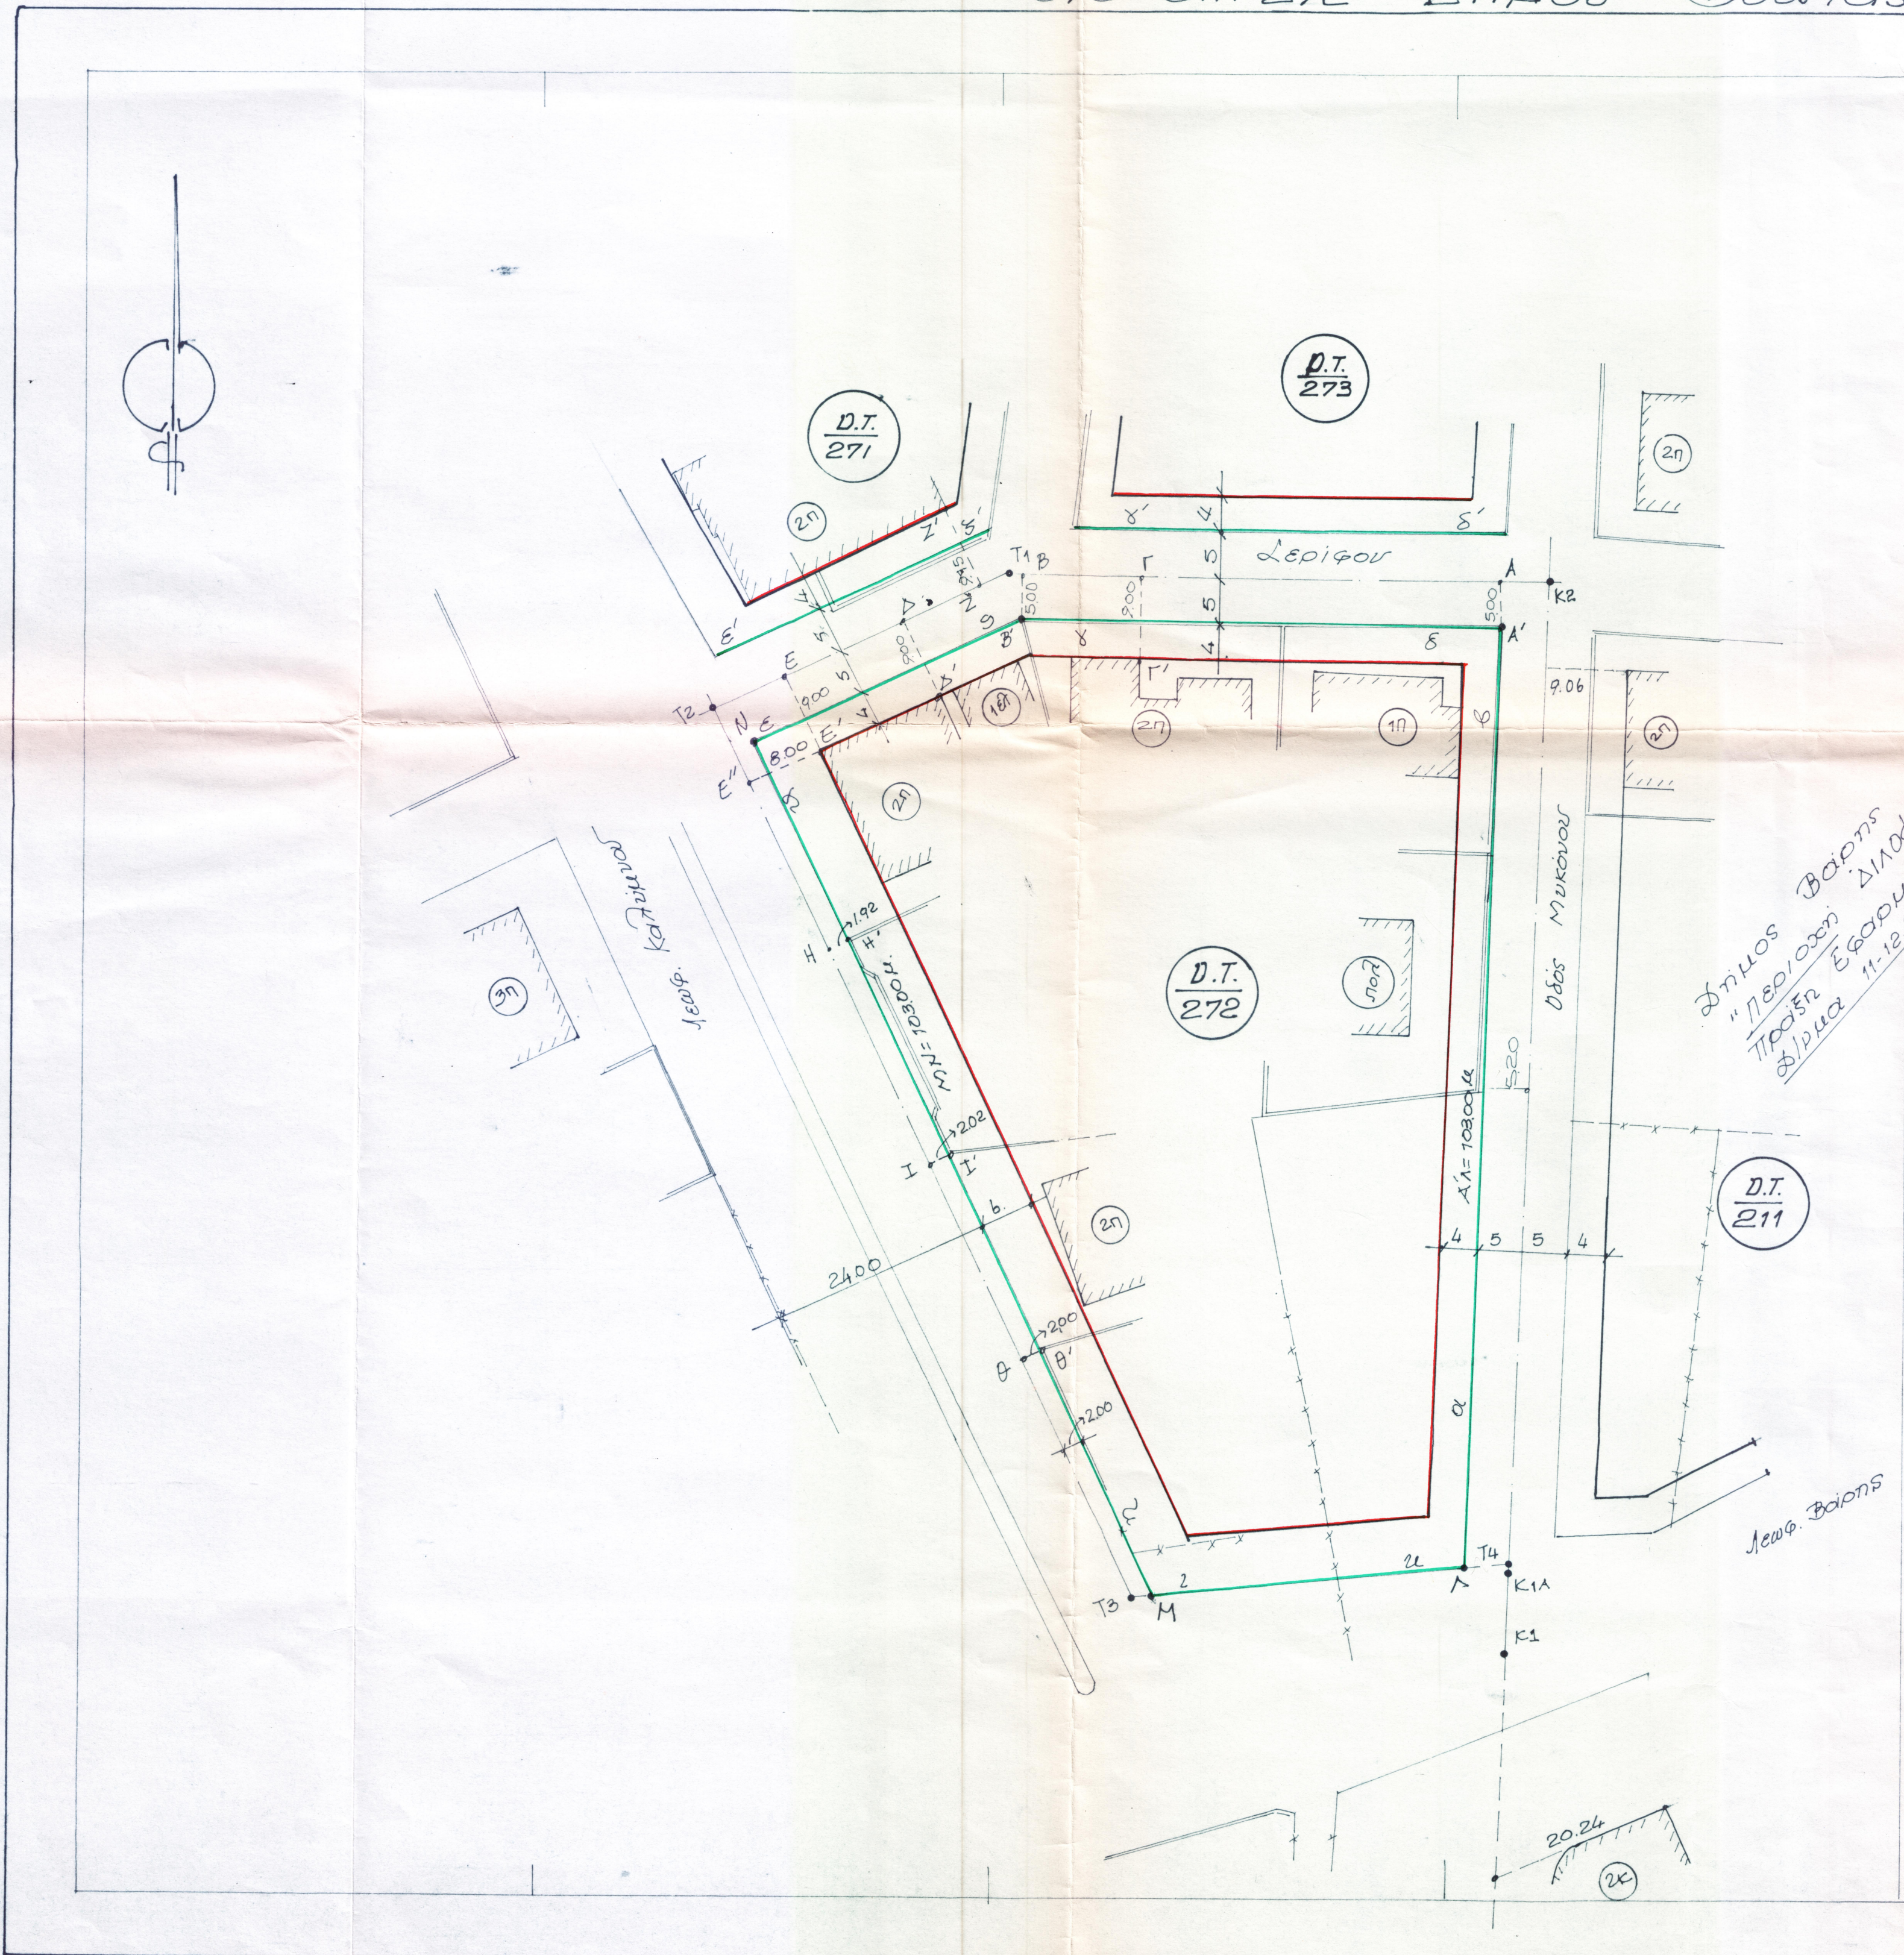

Υπόμνημα

Οι Ρ.Γ. και Ο.Γ. τέθηκαν σύμφωνα με τα από 25/8/66 φεκ 1434/12.9.66 και 11/12/89 φεκ 756/89 Δήμου Βούλας.

Η Ρ.Γ. αβ// του άξονα Κε-Κ1 στα 500μ. σύμφωνα με τις εξασφαλίσεις της με αρ 98/98 πράξη εφαρμογής Δήμου Βούλας.

Οι Ρ.Γ. γδ και γ'δ'// του άξονα Κε-Τ1 στα 5.00 μ. Ελήφθησαν ΑΑ=ΒΒ=5.00μ. (γωνίες μαντοστειχών) Βρεθήκαμε Π=9.00 μ.

Οι Ρ.Γ. εδ και ε'δ'// του άξονα Τ1-Τ2 στα 500μ. ΔΔ'=ΕΕ'=9.00μ. (γωνίες νέας οικοδομής). Βρεθήκαμε ΖΖ=9.15 μ.

Η Ρ.Γ. ηδ// του βοηθητικού άξονα Τ2-Τ3 στα 2.00 μ. Ελήφθησαν ΕΕ''=800μ και ΘΘ''=200μ. Βρεθήκαμε ΗΗ=1.92 κ ΙΙ=2.02 μ.

Η Ρ.Γ. ζυ τίθεται επί των Μ, και Λ. Ελήφθησαν Α'Λ=ΜΝ=103.00 μ.

Λοιπά στοιχεία επί του διαγράμματος.

Δήμος Βούλας
"Προϊόνι Διμοχό"
Πράξη Εφαρμογής με αρ 98/98
Φύλλα 11-12/89 φεκ 756/89

Βούλα 11.2.1999
Ο Ελευθέριος Σ. Συντάξας
της Ρ.Γ. και Ο.Γ.

ΓΡΗΓΟΡΗΣ ΣΥΜΙΡΝΗΣ
ΤΟΠΟΓΡΑΦΟΣ ΜΗΧΑΝΙΚΟΣ

Βούλα 24.2.1999
ΘΕΩΡΗΘΗΚΕ
Ο ΠΡΟΪΣΤΑΜΕΝΟΣ Τ.Υ.

ΤΟΠΟΔΟΜΙΑΣ
ΜΑΤΑΡΧΗΣ
ΡΟΥΣΣΑΛΙΑΔΗΣ

ΔΙΕΥΘΥΝΣΗ ΤΕΧΝΙΚΩΝ ΥΠΗΡΕΣΙΩΝ
ΚΑΙ ΠΟΛΕΟΔΟΜΙΑΣ
ΗΛΙΑΣ ΖΑΧΑΡΟΠΟΥΛΟΣ
ΔΙΕΥΘΥΝΤΗΣ

ΛΕΩΝΑ ΙΑΝΟΥΑΡΙΟΣ 1999
Ο ΣΥΝΤΑΞΑΣ

ΒΑΣΙΛΙΟΣ Θ. ΚΟΚΚΙΝΟΣ
ΤΟΠΟΓΡΑΦΟΣ ΑΓΡΟΝΟΜΟΣ ΜΗΧΑΝΙΚΟΣ
Απλοστάσιος Ε.Μ.Π.
ΑΘΗΝΑ: ΗΠΕΙΡΟΥ 8
ΑΡ Τ Ε Σ 9832
ΑΦΜ: 0667319 Τηλ. 0613950

Κλίμακα 1:500