DIAGRAMMA EFARMOGHS O.T.3

Δ.Ε. 4/99

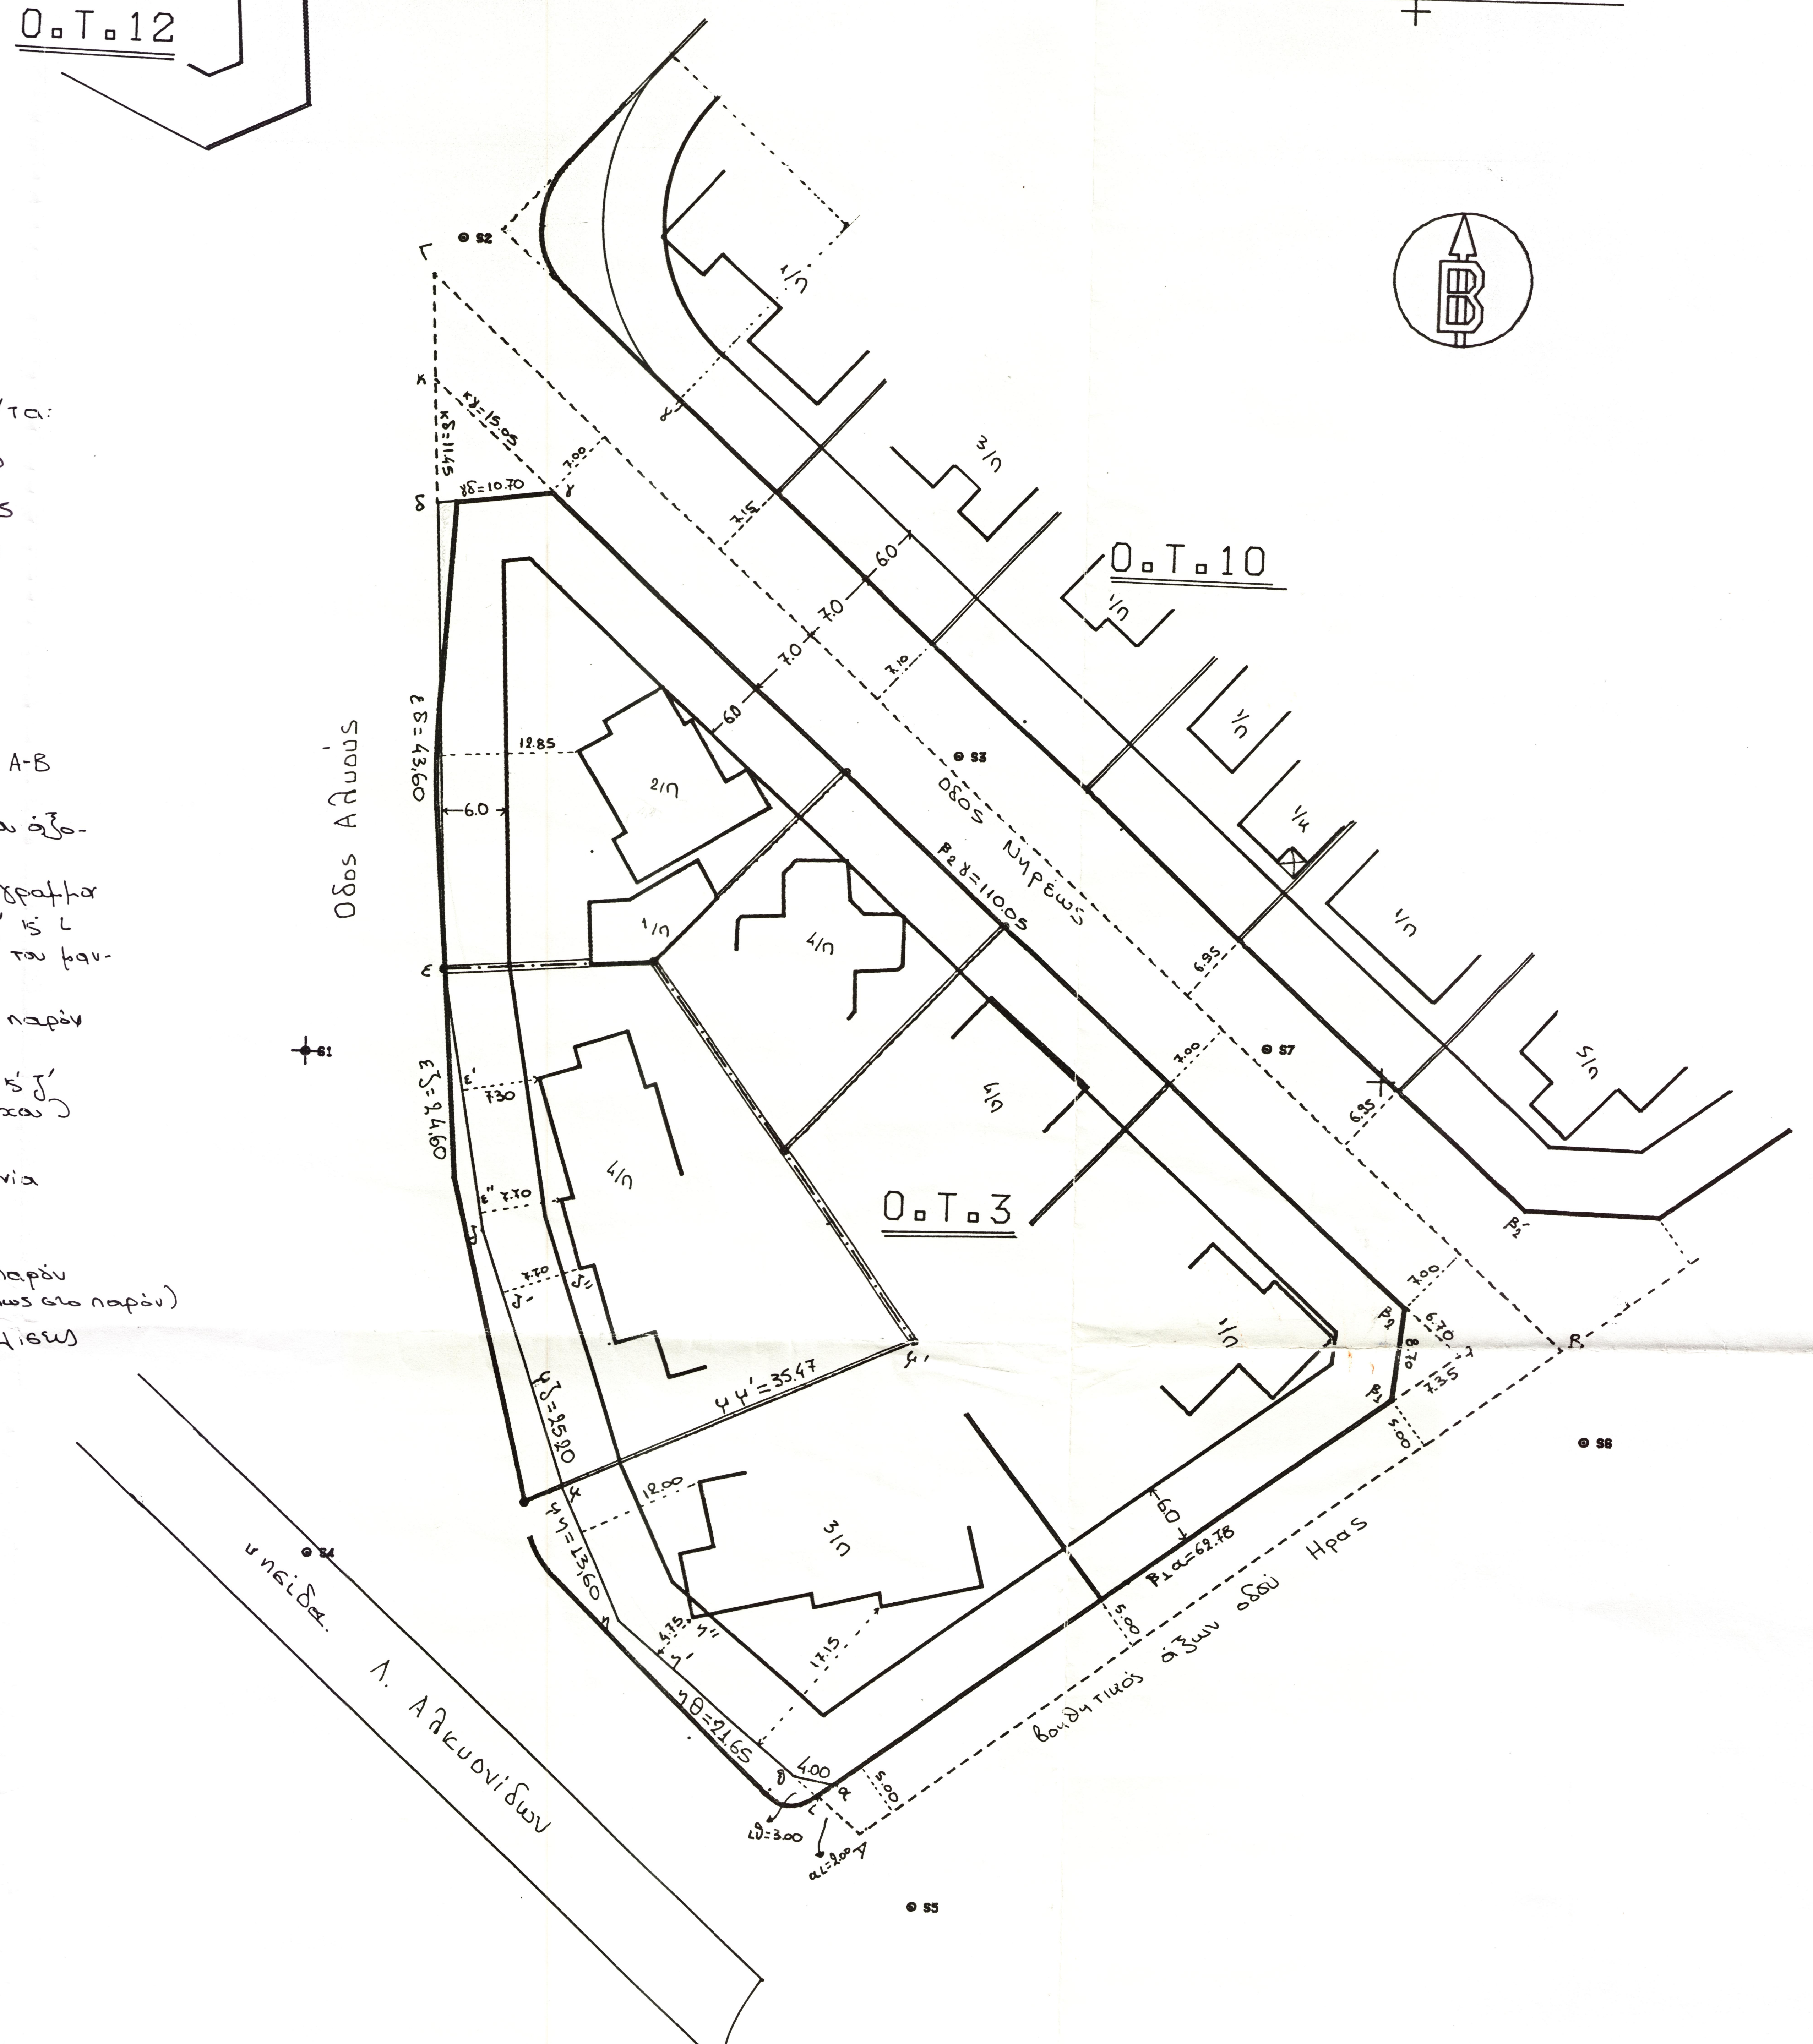
Ο.Τ.12
Ο.Τ.10
Ο.Τ.3
Οδος Αλυους
Οδος Νηρέως
Λ. Αλκυονίδων
ηπειδα.
βοηθητικός άξων οδού Ηρας
κδ=11.45
κγ=15.05
γδ=10.70
εδ=43.60
εζ=94.60
β2γ=110.05
β1α=62.78
μμ'=35.47
μζ=25.20
μη=13.60
ηθ=21.65
ιθ=3.00
αι=2.00
12.85
12.00
17.15
4.75
6.0
7.0
7.00
7.15
7.10
6.95
7.30
7.70
6.70
7.35
8.70
5.00
4.00
2/η
1/η
3/η
4/η
5/η
1/κ
S1
S2
S3
S4
S5
S6
S7
Β

Διατάγματα

Το παρόν συντάχθηκε σύμφωνα με τα διαγ/τα:
15-9-26 ΦΕΚ 311Α/26, 24-1-40 ΦΕΚ 109Α/40
24-1-40 ΦΕΚ 109Α/40, 8-12-55 ΦΕΚ 339Δ/55
1-4-66 ΦΕΚ 77Δ/66, 8-11-71 ΦΕΚ 284Δ/71

ΥΠΟΜΝΗΜΑ

1. Κλίμακα σχεδίου 1:500
2. Η Ρ.Γ. αβ1 τίθεται παράλληλως του άξονα Α-Β και σε απόσταση 5.00μ από αυτόν
3. Οι Ρ.Γ. β2-γ και β2'-γ' τίθονται παράλληλως του άξονα Β-Γ και σε απόσταση 7.0μ από αυτόν
4. Η Ρ.Γ β1-β2 ορίζεται όπως στο διάγραμμα
5. Η Ρ.Γ. η-θ ορίζεται από τα σημεία η' και L (η'' γωνία σπιτιού και β1-L = 64.78 (β1 και L επί του μαντρότοιχου)
6. Η Ρ.Γ. α-θ ορίζεται όπως φαίνεται στο παρόν
7. Η Ρ.Γ μ-ζ ορίζεται από τα σημεία μ και ζ' (ζ'' γωνία οικίας) (το μ επί του μαντροτοίχου)
8. Η Ρ.Γ. ε-ζ ορίζεται από το σημείο ε (γωνία μαντροτοίχου) και από το σημείο ε''
9. Η Ρ.Γ δ-ε ορίζεται όπως φαίνεται στο παρόν
10. Η Ρ.Γ μ-η ορίζεται από τα σημεία μ και η (όπως στο παρόν)
11. Μήκη αξόνων, ρυμοτομικών και εξασφαλίσεως όπως φαίνονται στο παρόν

Βάρη
ο μηχανικός

Βάρη 16-3-99
ο συντάξας και ελέγξας Ρ.Γ. και Ο.Γ.

Βούλα
Θεωρήθηκε ο προϊστάμενος

ΔΗΜΗΤΡΙΟΣ Ι. ΡΑΜΦΟΣ
ΔΙΠΛΩΜ. ΑΓΡΟΝΟΜΟΣ - ΤΟΠΟΓΡΑΦΟΣ - ΜΗΧΑΝΙΚΟΣ
ΕΘΝΙΚΟΥ ΜΕΤΣΟΒΙΟΥ ΠΟΛΥΤΕΧΝΕΙΟΥ
ΜΕΛΟΣ Τ.Ε.Ε. ΑΡΙΘΜΟΣ ΜΗΤΡΩΟΥ [illegible]45
ΑΦΜ: 24082775 - Β. ΚΩΝ/ΝΟΥ 4 - ΒΑΡΗ - ΤΗΛ. 897 2650

ΓΡΗΓΟΡΗΣ ΣΜΥΡΝΗΣ
ΤΟΠΟΓΡΑΦΟΣ ΜΗΧΑΝΙΚΟΣ