


# ΤΡΟΠ. Ρ.Ζ Ο.Τ. 303Α (Κ.Χ.)

ΕΡΓΟΔΟΤΗΣ	ΔΗΜΟΣ ΒΟΥΛΑΣ	
ΕΡΓΟ	ΤΡΟΠΟΠΟΙΗΣΗ ΡΥΘΟΤΟΜΙΚΟΥ ΣΧΕΔΙΟΥ	
ΘΕΣΗ	Ο.Τ. 303 Α "ΠΗΓΑΔΑΚΙΑ", ΒΟΥΛΑΣ	
ΚΕΛΕΤΗΤΗΣ	Ι. ΚΑΡΑΝΕΣΙΔΟΥΤΗΣ	
ΣΧΕΔΙΟ	ΑΡΙΘ. ΣΧΕΔΙΟΥ	01
	ΤΟΠΟΓΡΑΦΙΚΟ	
ΚΛΙΜΑΚΑ	1 : 500	
ΧΡΟΝΟΣ	ΔΕΚΕΜΒΡΙΟΣ 1986	
ΥΠΟΓΡΑΦΗ	ΣΦΡΑΓΙΔΑ	

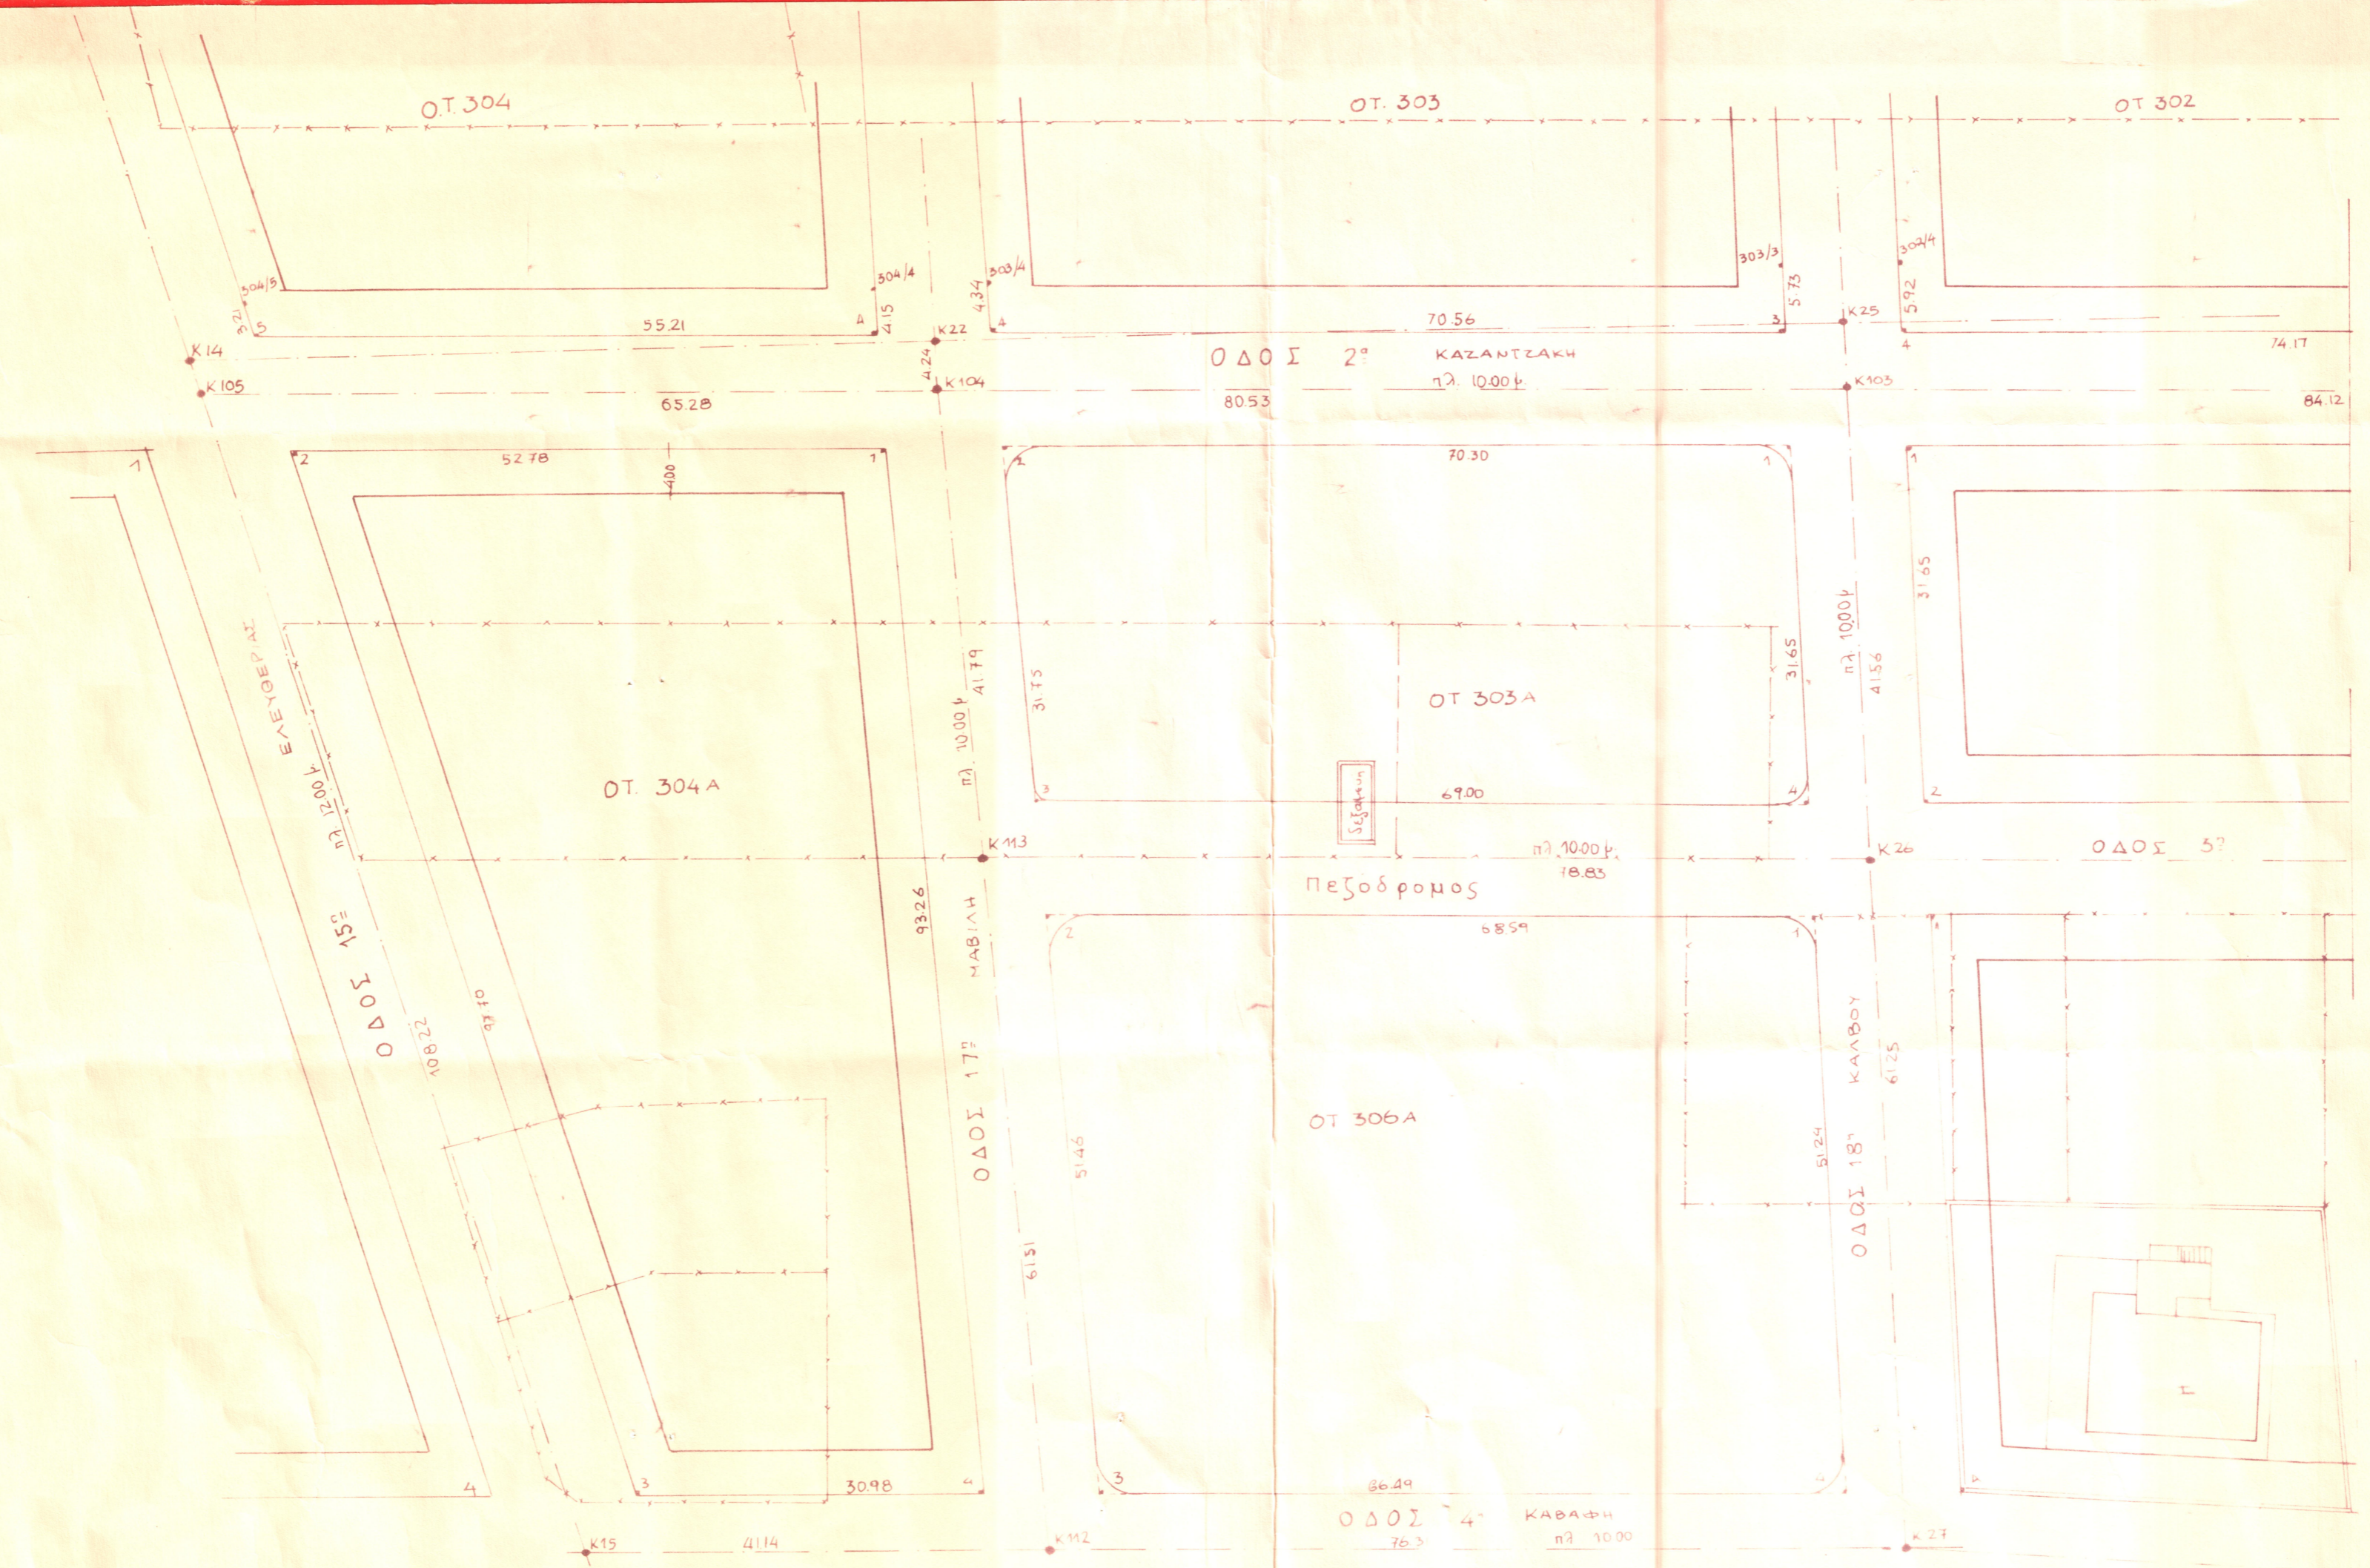

ΝΟΜΑΡΧΙΑ ΠΕΙΡΑΙΑ  
 ΣΥΝΟΔΕΥΕΙ ΤΗΝ ΜΕ ΑΡ 434146/1098 ΑΠΟΦΑΣΗ  
 ΠΕΡΙ ΤΡΟΠΟΠΟΙΗΣΗΣ ΤΟΥ ΕΓΚ. ΡΥΜ.  
 ΣΧΕΔΙΟΥ ΔΗΜΟΥ ΒΟΥΛΑΣ ΜΕ  
 ΧΑΡΑΚΤΗΡΙΣΜΟ ΤΟΥ Ο.Τ. 303Α ΣΕ  
 ΧΕΡΟ ΚΟΙΝΟΧΡΗΣΤΟΥ ΠΡΑΣΙΝΟΥ

ΠΕΙΡΑΙΑΣ 25 / 11 / 1988

ΝΟΜΑΡΧΗΣ  
 Τ.Υ.Σ.  
 Ε. ΚΟΝΤΟΜΑΡΗΣ

