


ΟΤ 328 5' 329

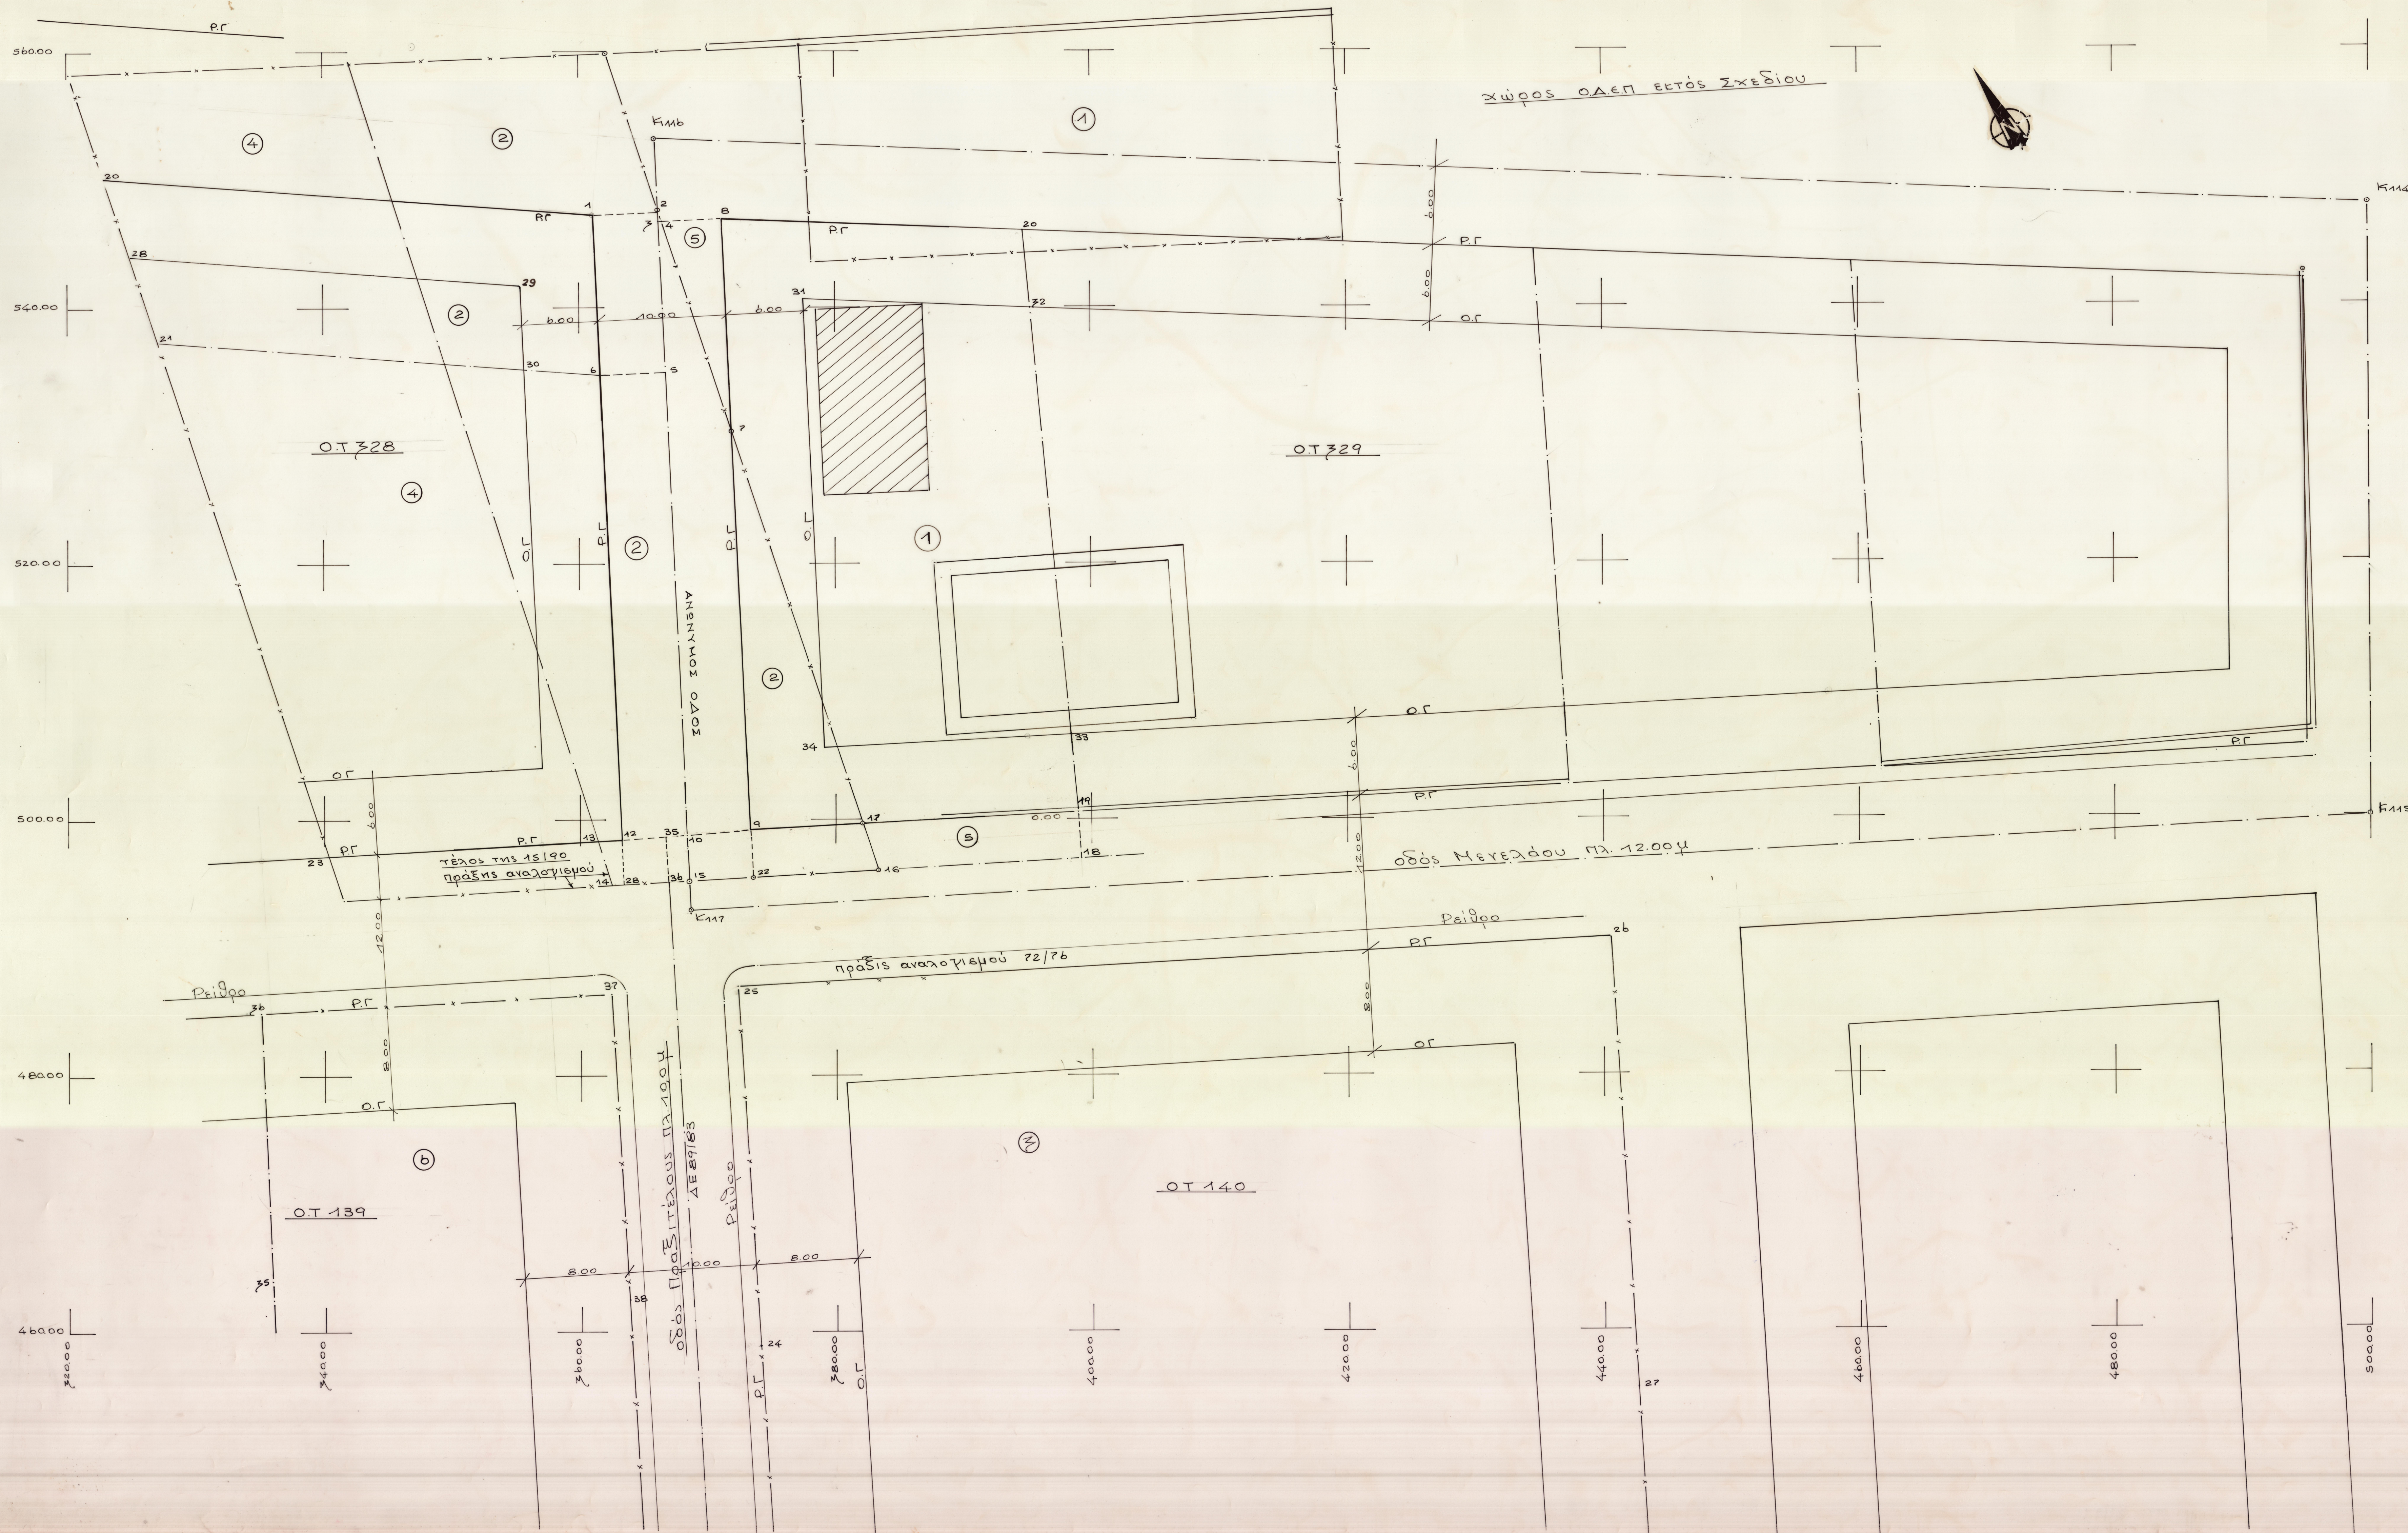

ΤΟΠΟΓΡΑΦΙΚΟ ΔΙΑΓΡΑΜΜΑ
ΣΥΝΟΔΕΥΟΝ ΤΗΝ ΥΠ' ΑΡ 1/92 ΠΡΑΞΗ ΤΑΚΤΟΠΟΙΗΣΕΩΣ
ΠΡΟΣΚΕΤΡΟΣΕΩΣ & ΑΝΑΛΟΓΙΣΜΟΥ ΑΠΑΛΛΟΤΡΙΩΣΕΩΣ ΛΟ-
ΓΩ ΡΥΜΟΤΟΜΙΑΣ ΣΤΟ ΟΤ 329 ΔΗΜΟΥ ΒΟΥΛΑΣ

ΚΛΙΜΑΚΑ 1:200


Αίγμα ρυμοτομίας ΟΤ 328 & ΟΤ 329 10-7-79 (ΦΕΚ 393Δ/79)
Απόφαση Γ 59969/85/6-9-85 (ΦΕΚ 539Δ/85)
Όροι διαμετρώσεως
Ε = 1000 μ² πρό 24-7-79 Ε = 400 μ²
Π = 16 μ Π = 15 μ
ΣΔ = 0.60
Υψος κάλυψης: ΓΟΚ 85 (πρώην Π.Ε)

ΠΙΝΑΚΑΣ ΙΔΙΟΚΤΗΤΩΝ

- ① Σαρούφ Ρότζερ του Ζοζέφ Μενελάου 10. Βάρη
- ② 1/2 Μαρία ευδ. Ευαγγέλου Λάντζα
1/2 Γεώργιος Λάντζας του Ευαγγέλου
Αγ. Παρασκευάς 3-5. ΑΘΗΝΑΙ
- ③ Δόμος Παναγιώτης του Πατεζή &
" " Κωνίνο " " " "
Εριεσή 16. Χαλάνδρι

Τα υπ' αρ' 3280Τ Δήμου Βούλας & το 1390Τ
Δήμου Βουλιαγμένης τακτοποιούνται με τω
υπ' αρ' 15190 πράξη.

ΑΠΟΣΠΑΣΜΑ ΡΥΜΟΤΟΜΙΚΟΥ
ΚΛΙΜΑΚΑ 1:5000

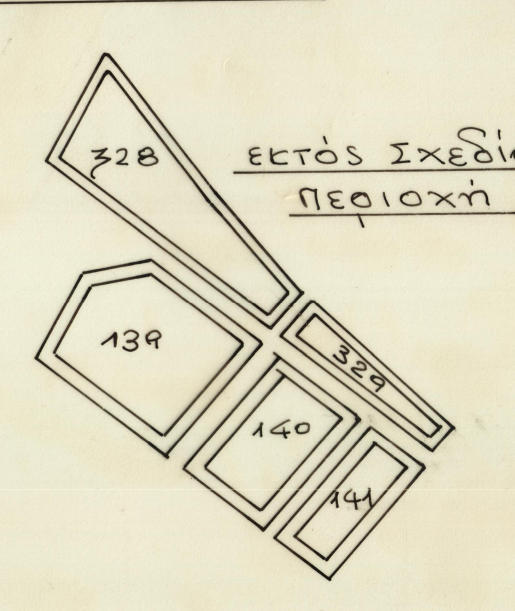

- ΠΙΝΑΞ ΙΔΙΟΚΤΗΤΩΝ
- 1 Σαρούφ Ρότζερ : 8,20,19,17,7,8
 - 2 Γεωργία Λάντζα : 20,1,2,4,7,17,16,15
14,13,12,6,21,20
 - 3 Παναγ & Κωνίνο Δόμος : 24,23,26,27
 - 4 Μιχαήλ Μιτροπούλοσ : 21,6,12,13,23,21
 - 5 Ιωάν & Κωνίνο Παναράτσοσ : 4,8,7,4 &
17,19,18,16,17
 - 6 Παναγιώτσοσ Ιωαννίδοσ : 35,36,37,38

ΠΙΝΑΞ ΕΜΒΛΑΘΩΝ ΙΔΙΟΚΤΗΤΩΝ (Μ²)

13,12,28,14,13	= 510
12,35,36,28,12	= 12.60
35,10,15,36,35	= 5.80
10,9,22,15,10	= 18.50
9,17,16,22,9	= 35.60
17,19,18,16,17	= 61.10
7,17,9,7	= 137.30
10,3,4,7,9,10	= 200.60
12,6,5,10,35,12	= 1181.50
1,2,3,5,6,1	= 63.50
4,8,7,4	= 41.75

Βούλα 22.10.92
Ο τεχνικός υπάλληλοσ που επι συγέταξ
Ν. ΔΟΥΡ/ΔΔ

ΕΘΕΡΗΘΗ
Βούλα 22-10-92
Ο Διευθύντελοσ Π.Γ.Α.Β.
Α. ΠΡΟΣΠΑΛΙΑΔΗ