


ΤΡΟΠΟΠΟΙΗΣΗ ΡΥΜΟΤΟΜΙΚΟΥ ΣΧΕΔΙΟΥ ΣΤΟ Ο.Τ. 108 ΤΟΥ ΔΗΜΟΥ ΒΟΥΛΑΣ

ΚΛΙΜΑΞ 1:500

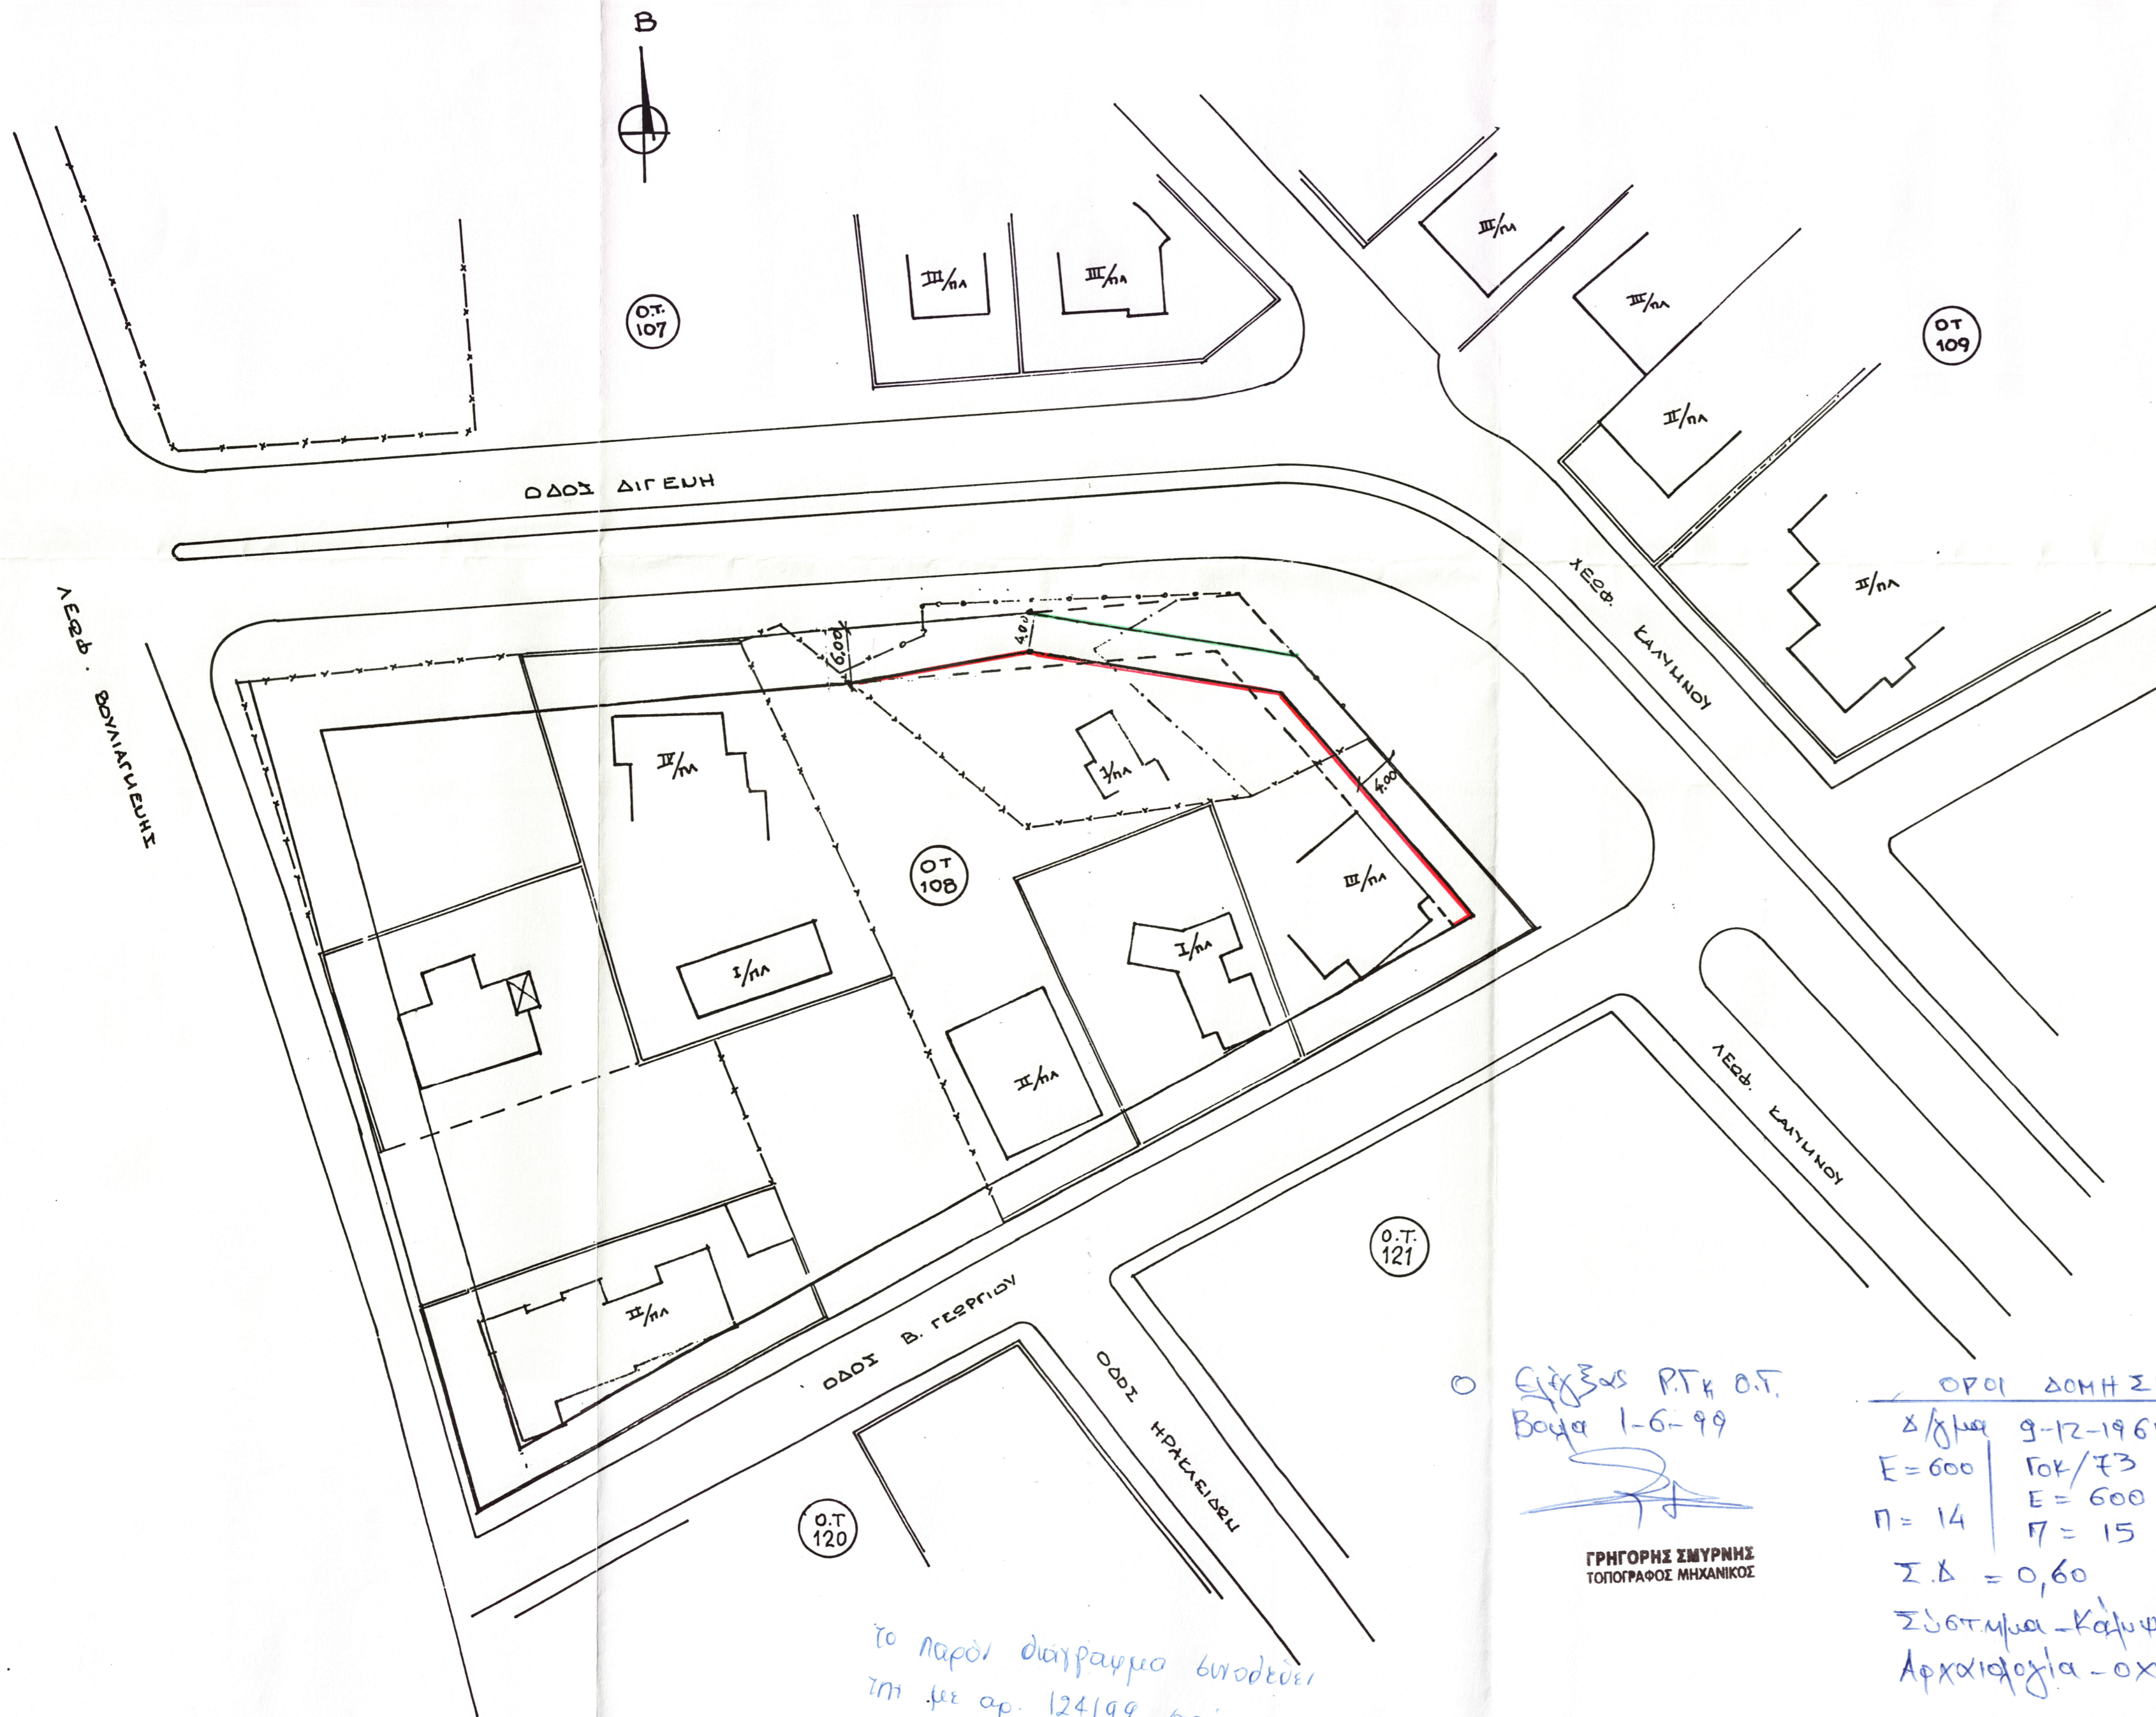

Εξέδω Π.Τ.Κ. Ο.Τ.
Βούλας 1-6-99


ΓΡΗΓΟΡΗΣ ΣΜΥΡΝΗΣ
ΤΟΠΟΓΡΑΦΟΣ ΜΗΧΑΝΙΚΟΣ

ΟΡΟΙ ΔΟΜΗΣΗΣ
 Δ/μ/μ 9-12-1961 (ΦΕΚ 1518/61)
 Ε=600 ΓΟΚ/Γ3 (ΠΡΟ ΓΟΚ/85 30%)
 Ε=600 Π-Ε 2,5 30%
 Π=14 Π=15
 ΣΔ = 0,60
 Σύνστημα - Καύσιμα - οροφαι ΓΟΚ/85
 Αρχαιολογία - όχι καταστέλλεται

Το παρόν διαγράμμα εστάθισεν
την με αρ. 124199 απόφαση Δ.Σ.



Ο ΔΗΜΑΡΧΟΣ
Γ. ΜΑΝΤΕΣΗΣ

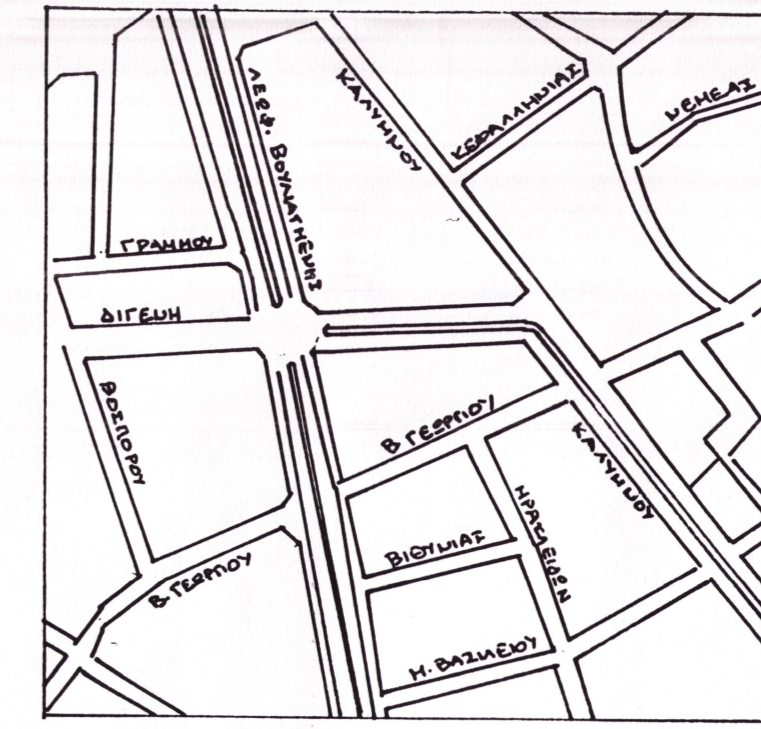

ΑΠΟΣΠΑΣΜΑ ΡΥΜΟΤΟΜΙΚΟΥ 1:5000

124199
Επιτοπίου Έξοχης
στο Ο.Τ. 108



ΕΡΓΟΔΟΤΗΣ	ΔΗΜΟΣ ΒΟΥΛΑΣ	
ΕΡΓΟ	ΤΡΟΠΟΠΟΙΗΣΗ ΡΥΜΟΤΟΜΙΟΥ	
ΘΕΣΗ	ΠΕΡΙΟΧΗ "ΕΞΟΧΗ"	Ο.Τ. 108
ΜΕΛΕΤΗ	ΤΟΠΟΓΡΑΦΙΚΟ ΤΜΗΜΑ Ν. ΔΟΥΡΙΔΑ - Γ. ΣΜΥΡΝΗΣ ΤΟΠΟΓΡΑΦΟΙ	
ΣΧΕΔΙΑΣΗ	ΚΑΡΑΜΑΛΗ ΔΕΣΠΟΙΝΑ	
ΘΕΜΑ ΣΧΕΔΙΟΥ	ΟΡΙΖΟΝΤΙΟΓΡΑΦΙΑ	
ΧΡΟΝΟΣ	ΜΑΡΤΙΟΣ 1999	
ΚΛΙΜΑΚΑ	1:500	
	ΥΠΟΓΡΑΦΗ	ΣΦΡΑΓΙΔΑ

ΤΡΟΠ. ΡΥΜ. Ο.Τ. 108