Ο.Τ. 183
Άντιοχείας κ' Λ. Βουλ/γμένης

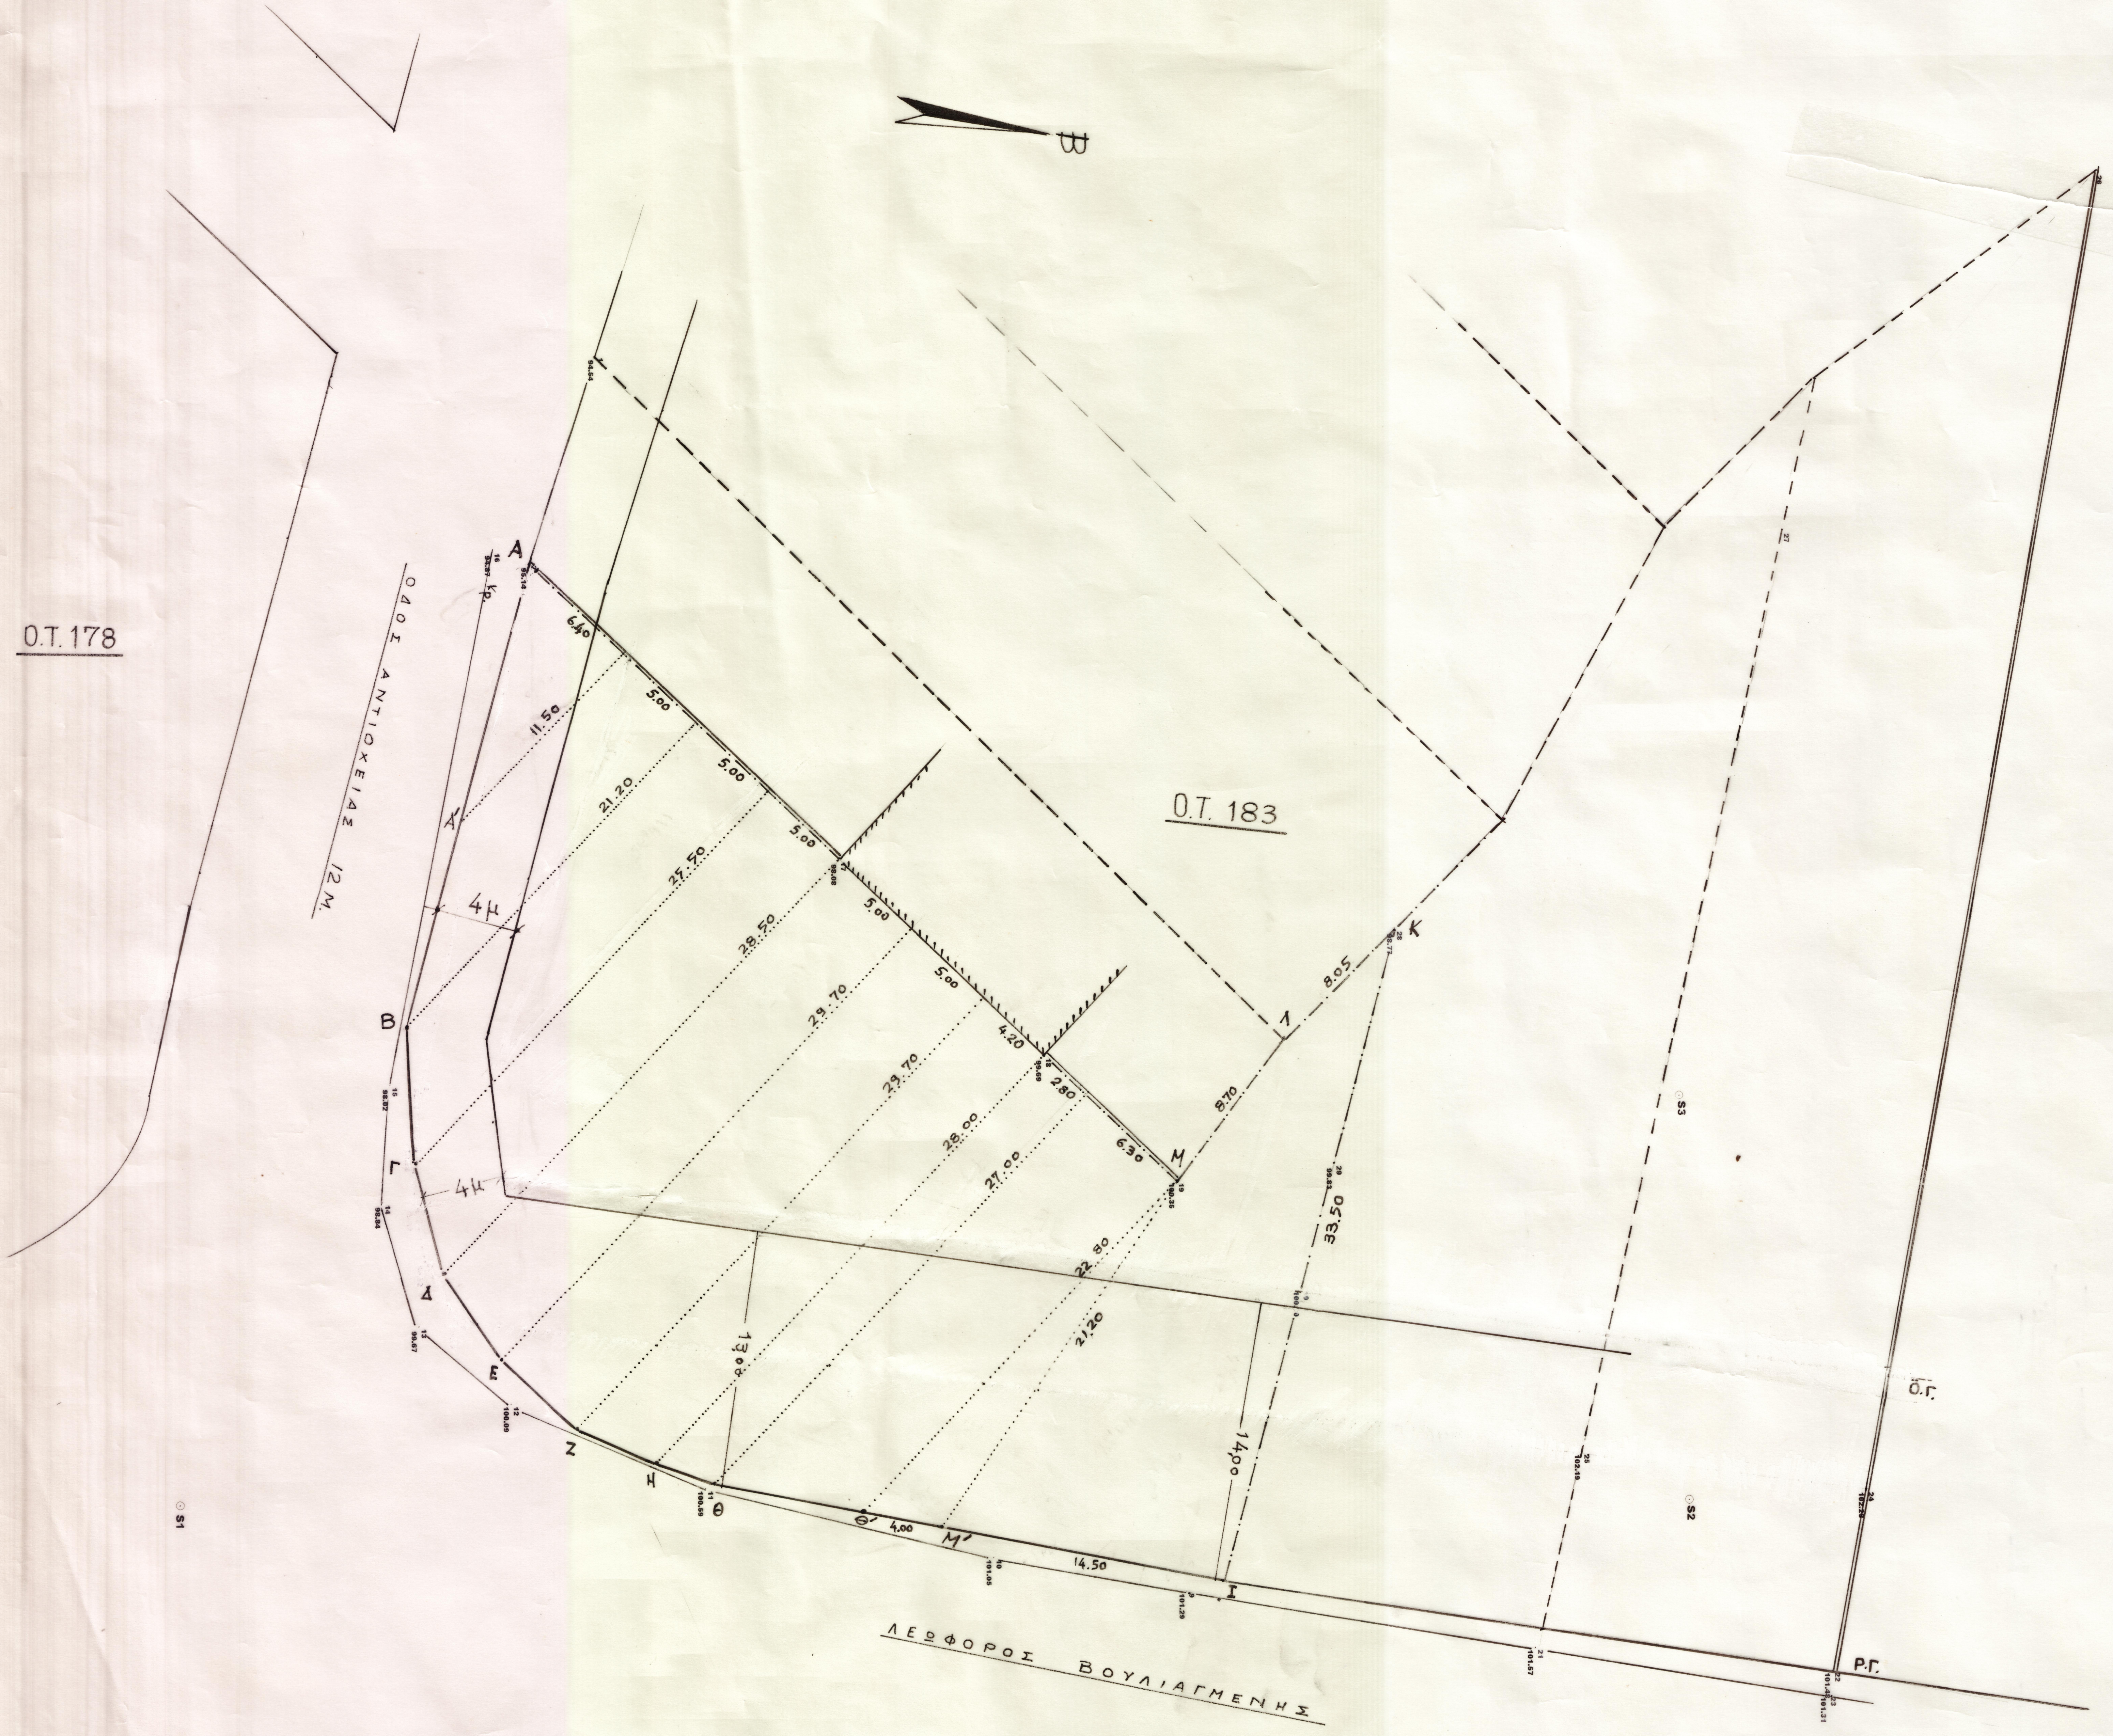

Β
Ο.Τ. 178
ΟΔΟΣ ΑΝΤΙΟΧΕΙΑΣ 12 Μ.
Ο.Τ. 183
Α
Α'
Β
Γ
Δ
Ε
Ζ
Η
Θ
Θ'
Μ'
Ι
Κ
Λ
Μ
Κρ.
4μ
4μ
6.40
5.00
5.00
5.00
5.00
5.00
4.20
2.80
6.30
8.70
8.05
11.50
21.20
25.50
28.50
29.70
29.70
28.00
27.00
22.80
21.20
13.00
14.00
33.50
4.00
14.50
16
94.87
95.14
15
98.02
14
98.84
13
99.67
12
100.09
11
100.59
10
101.05
9
101.29
18
99.69
19
100.35
29
99.83
Ο.Γ.
Ρ.Γ.
82
83
ΛΕΩΦΟΡΟΣ ΒΟΥΛΙΑΓΜΕΝΗΣ