139

ΤΡΟΠΟΠΟΙΗΣΗ ΡΥΜΟΤΟΜΙΚΩΝ Ο.Τ. 16 ΦΕΚ

ΝΟΜΑΡΧΙΑ ΠΕΙΡΑΙΑ

ΣΥΝΟΔΕΥΕΙ ΤΗΝ ΜΕ ΑΡ. 366639/1751 ΑΠΟΦΑΣΗ

ΠΕΡΙ Τροποποίησης ρυμ. σχεδίου Δήμου Βούλας στο Ο.Τ. 16 με μετατόπιση της Ο.Γ. κατά 2.00 μ. προς τη Ρ.Γ.

ΠΕΙΡΑΙΑΣ 8-2-1992

Ο ΝΟΜΑΡΧΗΣ

Τ.Υ.Σ.

Π. Γυφτούλας

ΓΙΑ ΧΡΗΣΗ ΔΗΜΟΣΙΑΣ ΥΠΗΡΕΣΙΑΣ
ΑΚΡΙΒΕΣ ΑΝΤΙΓΡΑΦΟ

ΠΕΙΡΑΙΑΣ 12-2-1992

Ο ΤΜΗΜΑΤΑΡΧΗΣ Α' ΤΜΗΜΑΤΟΣ

Στυλιανός Γ. Βήχος
Τοπ/φος Μηχ/κός

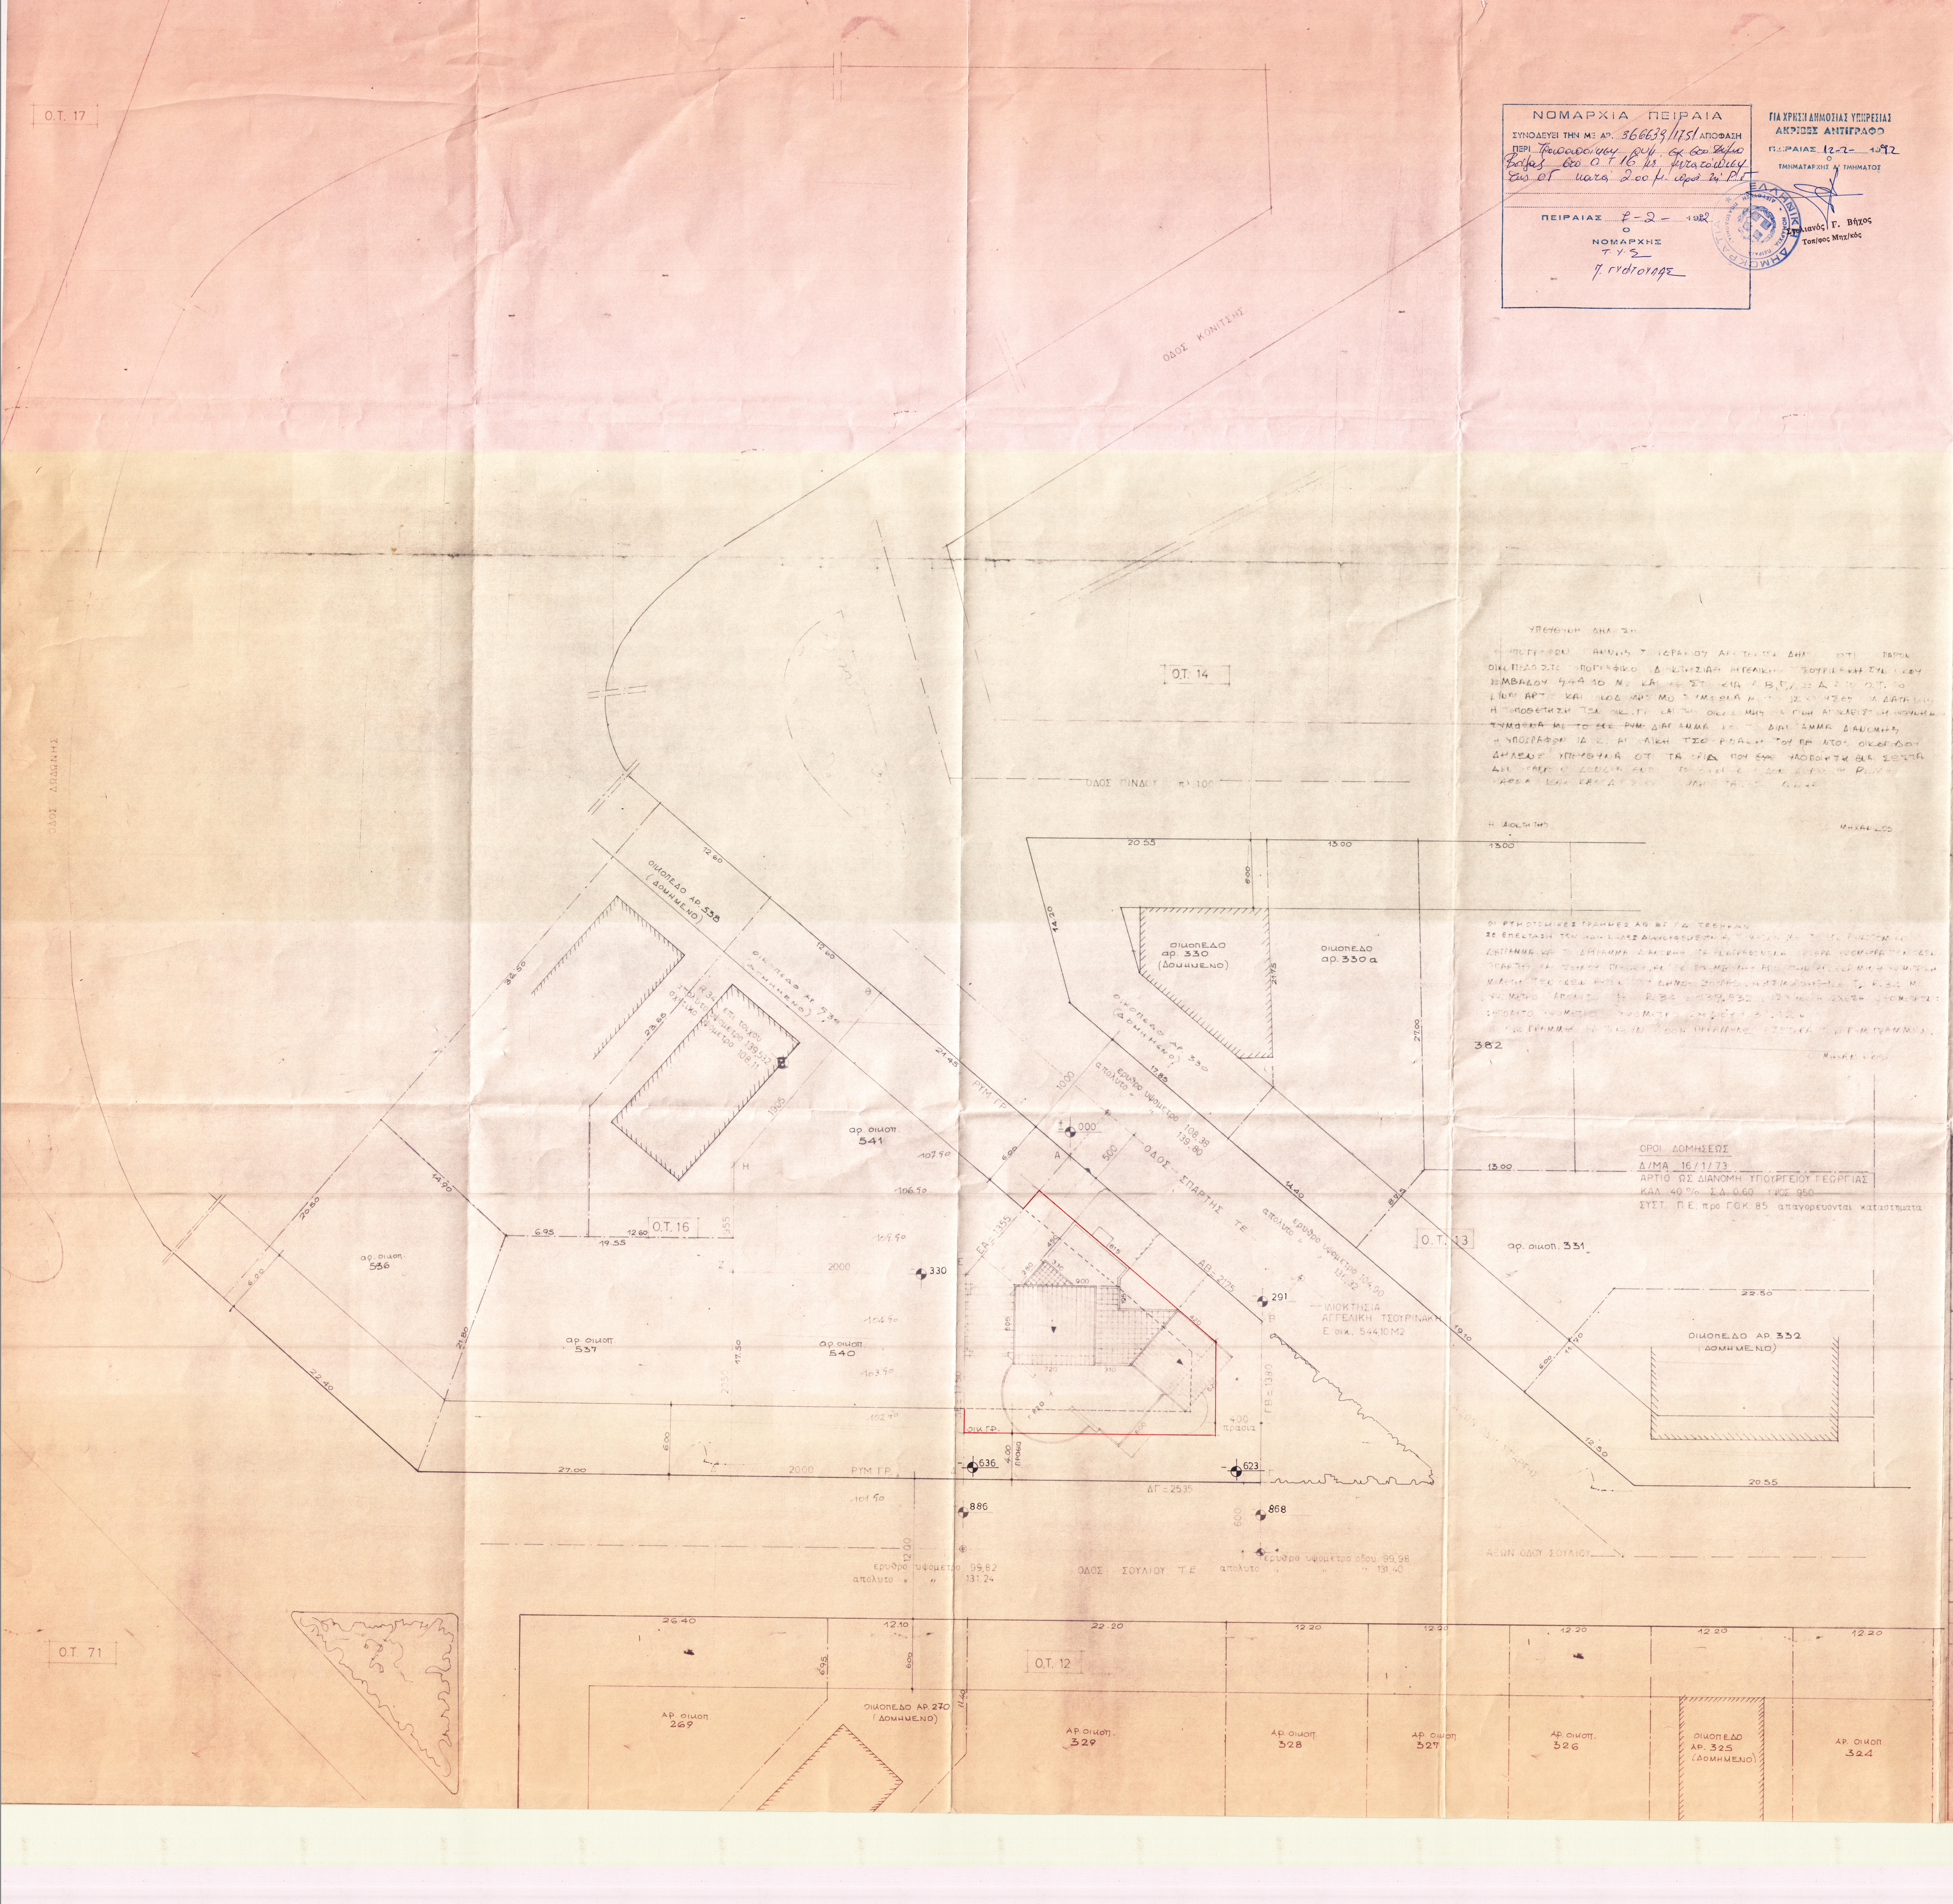
Ο.Τ. 17
ΟΔΟΣ ΚΟΝΙΤΣΗΣ
Ο.Τ. 14
ΟΔΟΣ ΠΙΝΔΟΥ
ΟΔΟΣ ΔΙΩΝΗΣ
ΟΙΚΟΠΕΔΟ ΑΡ. 538 (ΔΟΜΗΜΕΝΟ)
ΟΙΚΟΠΕΔΟ ΑΡ. 330 (ΔΟΜΗΜΕΝΟ)
ΟΙΚΟΠΕΔΟ ΑΡ. 330α
382
αρ. οικοπ. 541
Ο.Τ. 16
αρ. οικοπ. 536
αρ. οικοπ. 537
αρ. οικοπ. 540
ΙΔΙΟΚΤΗΣΙΑ ΑΓΓΕΛΙΚΗ ΤΣΟΥΡΙΝΑΚΗ Ε=544.10 Μ2
ΟΔΟΣ ΣΠΑΡΤΗΣ
Ο.Τ. 13
αρ. οικοπ. 331
ΟΙΚΟΠΕΔΟ ΑΡ. 332 (ΔΟΜΗΜΕΝΟ)
ΡΥΜ. ΓΡ.
ΟΔΟΣ ΣΟΥΛΙΟΥ
Ο.Τ. 71
Ο.Τ. 12
αρ. οικοπ. 269
ΟΙΚΟΠΕΔΟ ΑΡ. 270 (ΔΟΜΗΜΕΝΟ)
αρ. οικοπ. 329
αρ. οικοπ. 328
αρ. οικοπ. 327
αρ. οικοπ. 326
ΟΙΚΟΠΕΔΟ ΑΡ. 325 (ΔΟΜΗΜΕΝΟ)
αρ. οικοπ. 324

ΥΠΕΥΘΥΝΗ ΔΗΛΩΣΗ

Ο ΥΠΟΓΡΑΦΩΝ [illegible] ΑΝΝΗΣ Σ. ΓΕΡΑΚΙΟΣ ΑΡΧΙΤΕΚΤΩΝ ΔΗΛ[illegible] ΟΤΙ [illegible] ΠΑΡΟΝ ΟΙΚΟΠΕΔΟ ΣΤΟ ΤΟΠΟΓΡΑΦΙΚΟ ΙΔΙΟΚΤΗΣΙΑΣ ΑΓΓΕΛΙΚΗΣ ΤΣΟΥΡΙΝΑΚΗ ΣΥΝ[illegible]ΚΟΥ ΕΜΒΑΔΟΥ 544.10 Μ2 ΚΑΙ ΜΕ ΣΤΟΙΧΕΙΑ Α,Β,Γ,Δ [illegible] Ο.Τ. 16 ΕΙΝΑΙ ΑΡΤΙΟ ΚΑΙ ΟΙΚΟΔΟΜΗΣΙΜΟ ΣΥΜΦΩΝΑ ΜΕ [illegible] ΙΣΧΥΟΥΣΕΣ ΠΟΛ. ΔΙΑΤΑΞΕΙΣ. Η ΤΟΠΟΘΕΤΗΣΗ ΤΩΝ ΟΙΚ. ΓΡ. ΚΑΙ ΤΗΣ ΟΙΚΟΔΟΜΗΣ ΝΑ ΓΙΝΗ ΑΠΟΚΛΕΙΣΤΙΚΗ ΕΥΘΥΝΗ [illegible] ΣΥΜΦΩΝΑ ΜΕ ΤΟ ΕΓΚ. ΡΥΜ. ΔΙΑΓΡΑΜΜΑ ΚΑΙ ΤΟ ΔΙΑΓΡΑΜΜΑ ΔΙΑΝΟΜΗΣ.
Η ΥΠΟΓΡΑΦΩΝ ΙΔ. Κ. ΑΓΓΕΛΙΚΗ ΤΣΟΥΡΙΝΑΚΗ ΤΟΥ [illegible] ΟΙΚΟΠΕΔΟΥ ΔΗΛΩΝΩ ΥΠΕΥΘΥΝΑ ΟΤΙ ΤΑ ΟΡΙΑ ΠΟΥ ΕΧΟΥΝ ΥΠΟΔΕΙΧΘΕΙ ΕΙΝΑΙ ΣΩΣΤΑ ΔΕΝ [illegible] ΔΕΝΔΡΑ ΕΝΤΟΣ ΤΟΥ ΟΙΚΟΠΕΔΟΥ [illegible] ΡΕΜΑ [illegible] ΚΑΙ ΚΑΜΜΙΑ [illegible] ΔΕΝ [illegible]

Η ΙΔΙΟΚΤΗΤΗΣ

Ο ΜΗΧΑΝΙΚΟΣ

ΟΙ ΡΥΜΟΤΟΜΙΚΕΣ ΓΡΑΜΜΕΣ ΑΒ ΒΓ ΓΔ ΤΕΘΗΚΑΝ ΣΕ ΕΠΕΚΤΑΣΗ ΤΩΝ ΗΔΗ ΚΑΛΩΣ ΔΙΑΜΟΡΦΩΜΕΝΩΝ [illegible] ΔΙΑΓΡΑΜΜΑ ΚΑΙ ΤΟ ΔΙΑΓΡΑΜΜΑ ΔΙΑΝΟΜΗΣ. ΤΑ ΑΝΑΓΡΑΦΟΜΕΝΑ ΕΡΥΘΡΑ ΥΨΟΜΕΤΡΑ ΤΩΝ ΟΔΩΝ ΣΠΑΡΤΗΣ ΚΑΙ ΣΟΥΛΙΟΥ ΠΡΟΕΚΥΨΑΝ [illegible] ΠΑΡΕΜΒΟΛΗ ΑΠΟ ΤΗΝ [illegible] ΜΗΚΟΤΟΜΗ ΤΩΝ ΟΔΩΝ [illegible] ΤΟΥ ΔΗΜΟΥ ΒΟΥΛΑΣ. ΧΡΗΣΙΜΟΠΟΙΗΘΗΚΕ ΤΟ R.34 ΜΕ ΥΨΟΜΕΤΡΟ ΑΠΟΛΥΤΟ [illegible] R.34 = 139.532. Η ΣΧΕΣΗ ΥΨΟΜΕΤΡΩΝ: ΑΠΟΛΥΤΟ ΥΨΟΜΕΤΡΟ = ΥΨΟΜΕΤΡΟ ΣΧΕΔΙΟΥ + 3[illegible].12 Μ.
[illegible] ΓΡΑΜΜΗ [illegible] ΠΑΡΑΛΛΗΛΩΣ ΕΣΩΤΕΡΑ ΤΩΝ ΡΥΜ. ΓΡΑΜΜΩΝ.

Ο ΜΗΧΑΝΙΚΟΣ

ΟΡΟΙ ΔΟΜΗΣΕΩΣ

Δ/ΜΑ 16/1/73

ΑΡΤΙΟ ΩΣ ΔΙΑΝΟΜΗ ΥΠΟΥΡΓΕΙΟΥ ΓΕΩΡΓΙΑΣ

ΚΑΛ 40% Σ.Δ. 0.60 ΥΨΟΣ 9.50

ΣΥΣΤ. Π.Ε. προ ΓΟΚ 85 απαγορευονται καταστηματα

ΒΟΥΛΑ (ΑΤΤΙΚΗΣ) ΚΛ. 1/1000

ΟΙΝΟΧΡΗΣΤΟΙ ΕΚΤΑΣΕΙΣ ΑΓ. ΝΙΚΟΛΑΟΥ ΒΑΡΗ
ΟΤΟΜΙΑ Κ ΔΙΑΝΟΜΗ ΑΥΤΟΤΕΛΟΥΣ ΣΥΝΟΙΚΙ

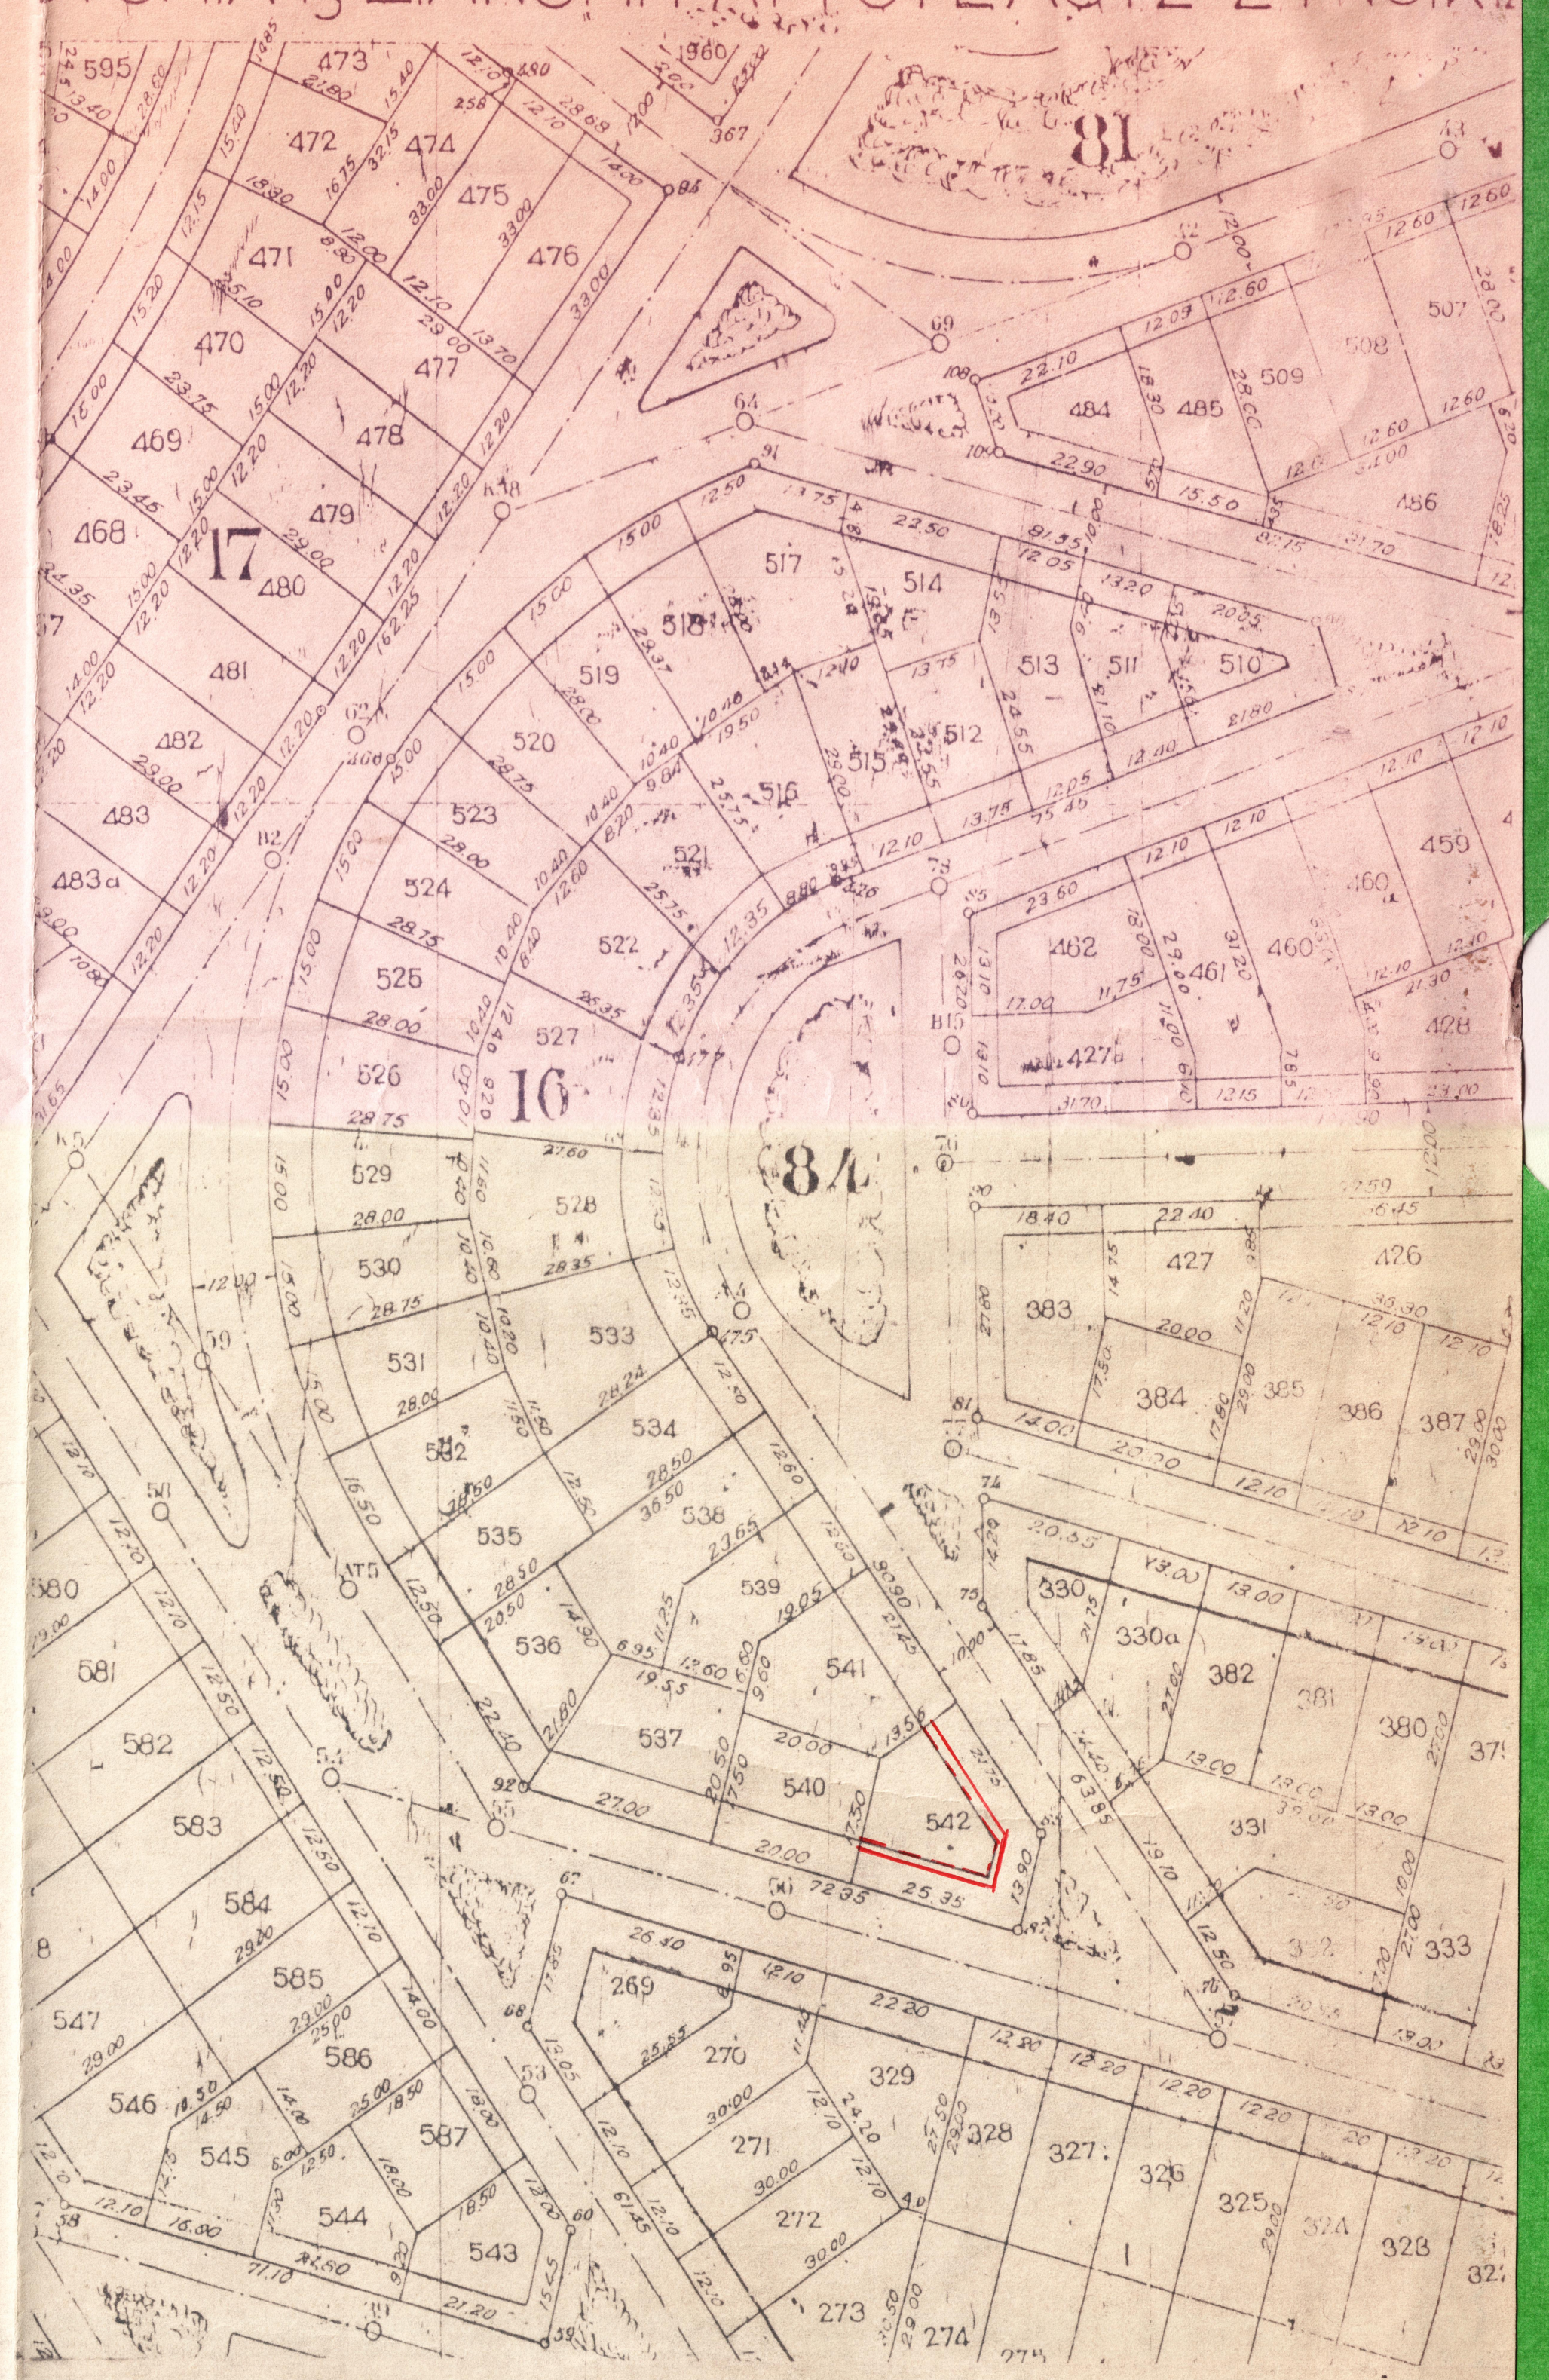

ΣΥΜΒΟΛΑΙΟΓΡΑΦΟΣ = ΜΑΡ. [illegible] ΚΑΒΒΑΡΗ – ΧΑΤΖΗΣΤΑΥΡΟΥ – ΒΟΥΛΑ ΑΤΤΙΚΗΣ
ΑΡ. ΣΥΜΒΟΛΑΙΟΥ = 673 22 12 88

ΔΗΛΩΣΗ

Το παρόν διάγραμμα συνοδεύει την υπ' αριθ. 246/91 απόφαση Δημοτικού Συμβουλίου Δ. Βούλας

Ο ΔΗΜΑΡΧΟΣ

ΑΓΓΕΛΟΣ ΑΠΟΣΤΟΛΑΤΟΣ

ΙΔΙΟΚΤΗΣΙΑ	ΑΓΓΕΛΙΚΗ ΤΣΟΥΡΙΝΑΚΗ		
ΕΡΓΟ	ΤΡΙΩΡΟΦΗ ΟΙΚΟΔΟΜΗ με υπογειο		
ΘΕΣΗ	ΒΟΥΛΑ Αττικης		
ΜΕΛΕΤΗΤΗΣ	**ΓΙΑΝΝΗΣ ΓΕΡΑΚΙΟΣ** ΑΡΧΙΤΕΚΤΩΝ – Σπευσιππου 9, Αθηνα 10675		
ΘΕΜΑ ΣΧΕΔΙΟΥ	ΚΛ 1:200	Τοπογραφικο	ΑΡ. ΣΧΕΔΙΟΥ
	ΚΛ		
	ΚΛ		Α1
ΗΜΕΡΟΜΗΝΙΑ		ΦΕΒΡΟΥΑΡΙΟΣ 1990	ΑΡ. ΜΕΛΕΤΗΣ
ΤΡΟΠΟΠΟΙΗΣΗ	Α		
	Β		
	Γ		
ΣΧΕΔΙΑΣΤΗΚΕ			
ΕΛΕΓΧΘΗΚΕ			

ΙΩΑΝΝΗΣ Σ. ΓΕΡΑΚΙΟΣ
ΔΙΠΛΩΜ. ΑΡΧΙΤΕΚΤΩΝ ΜΗΧΑΝΙΚΟΣ
ΕΘΝΙΚΟΥ ΜΕΤΣΟΒΙΟΥ ΠΟΛΥΤΕΧΝΕΙΟΥ
ΜΕΛΟΣ Τ.Ε.Ε. Α.Μ. 7298 Α.Φ.Μ. 03358680
ΣΠΕΥΣΙΠΟΥ 9 - ΑΘΗΝΑ - ΤΗΛ. 7228697