


ΤΟΠΟΓΡΑΦΙΚΟ ΔΙΑΓΡΑΜΜΑ

ΤΡΟΠΟΠΟΙΗΣΕΩΣ ΤΗΣ ΑΝΩΝΥΜΟΥ ΟΔΟΥ ΜΕΤΑΞΥ ΤΩΝ Ο.Τ. 230, 231  
ΣΤΟ ΣΥΝΟΙΚΙΣΜΟ ΚΑΣΤΕΛΛΟΡΙΖΙΟΝ ΤΗΣ ΑΝΩ ΒΟΥΛΑΣ - ΣΤΟ ΔΗΜΟ ΒΟΥΛΑΣ ΑΤΤΙΚΗΣ

ΚΛΙΜΑΚΑ 1 500

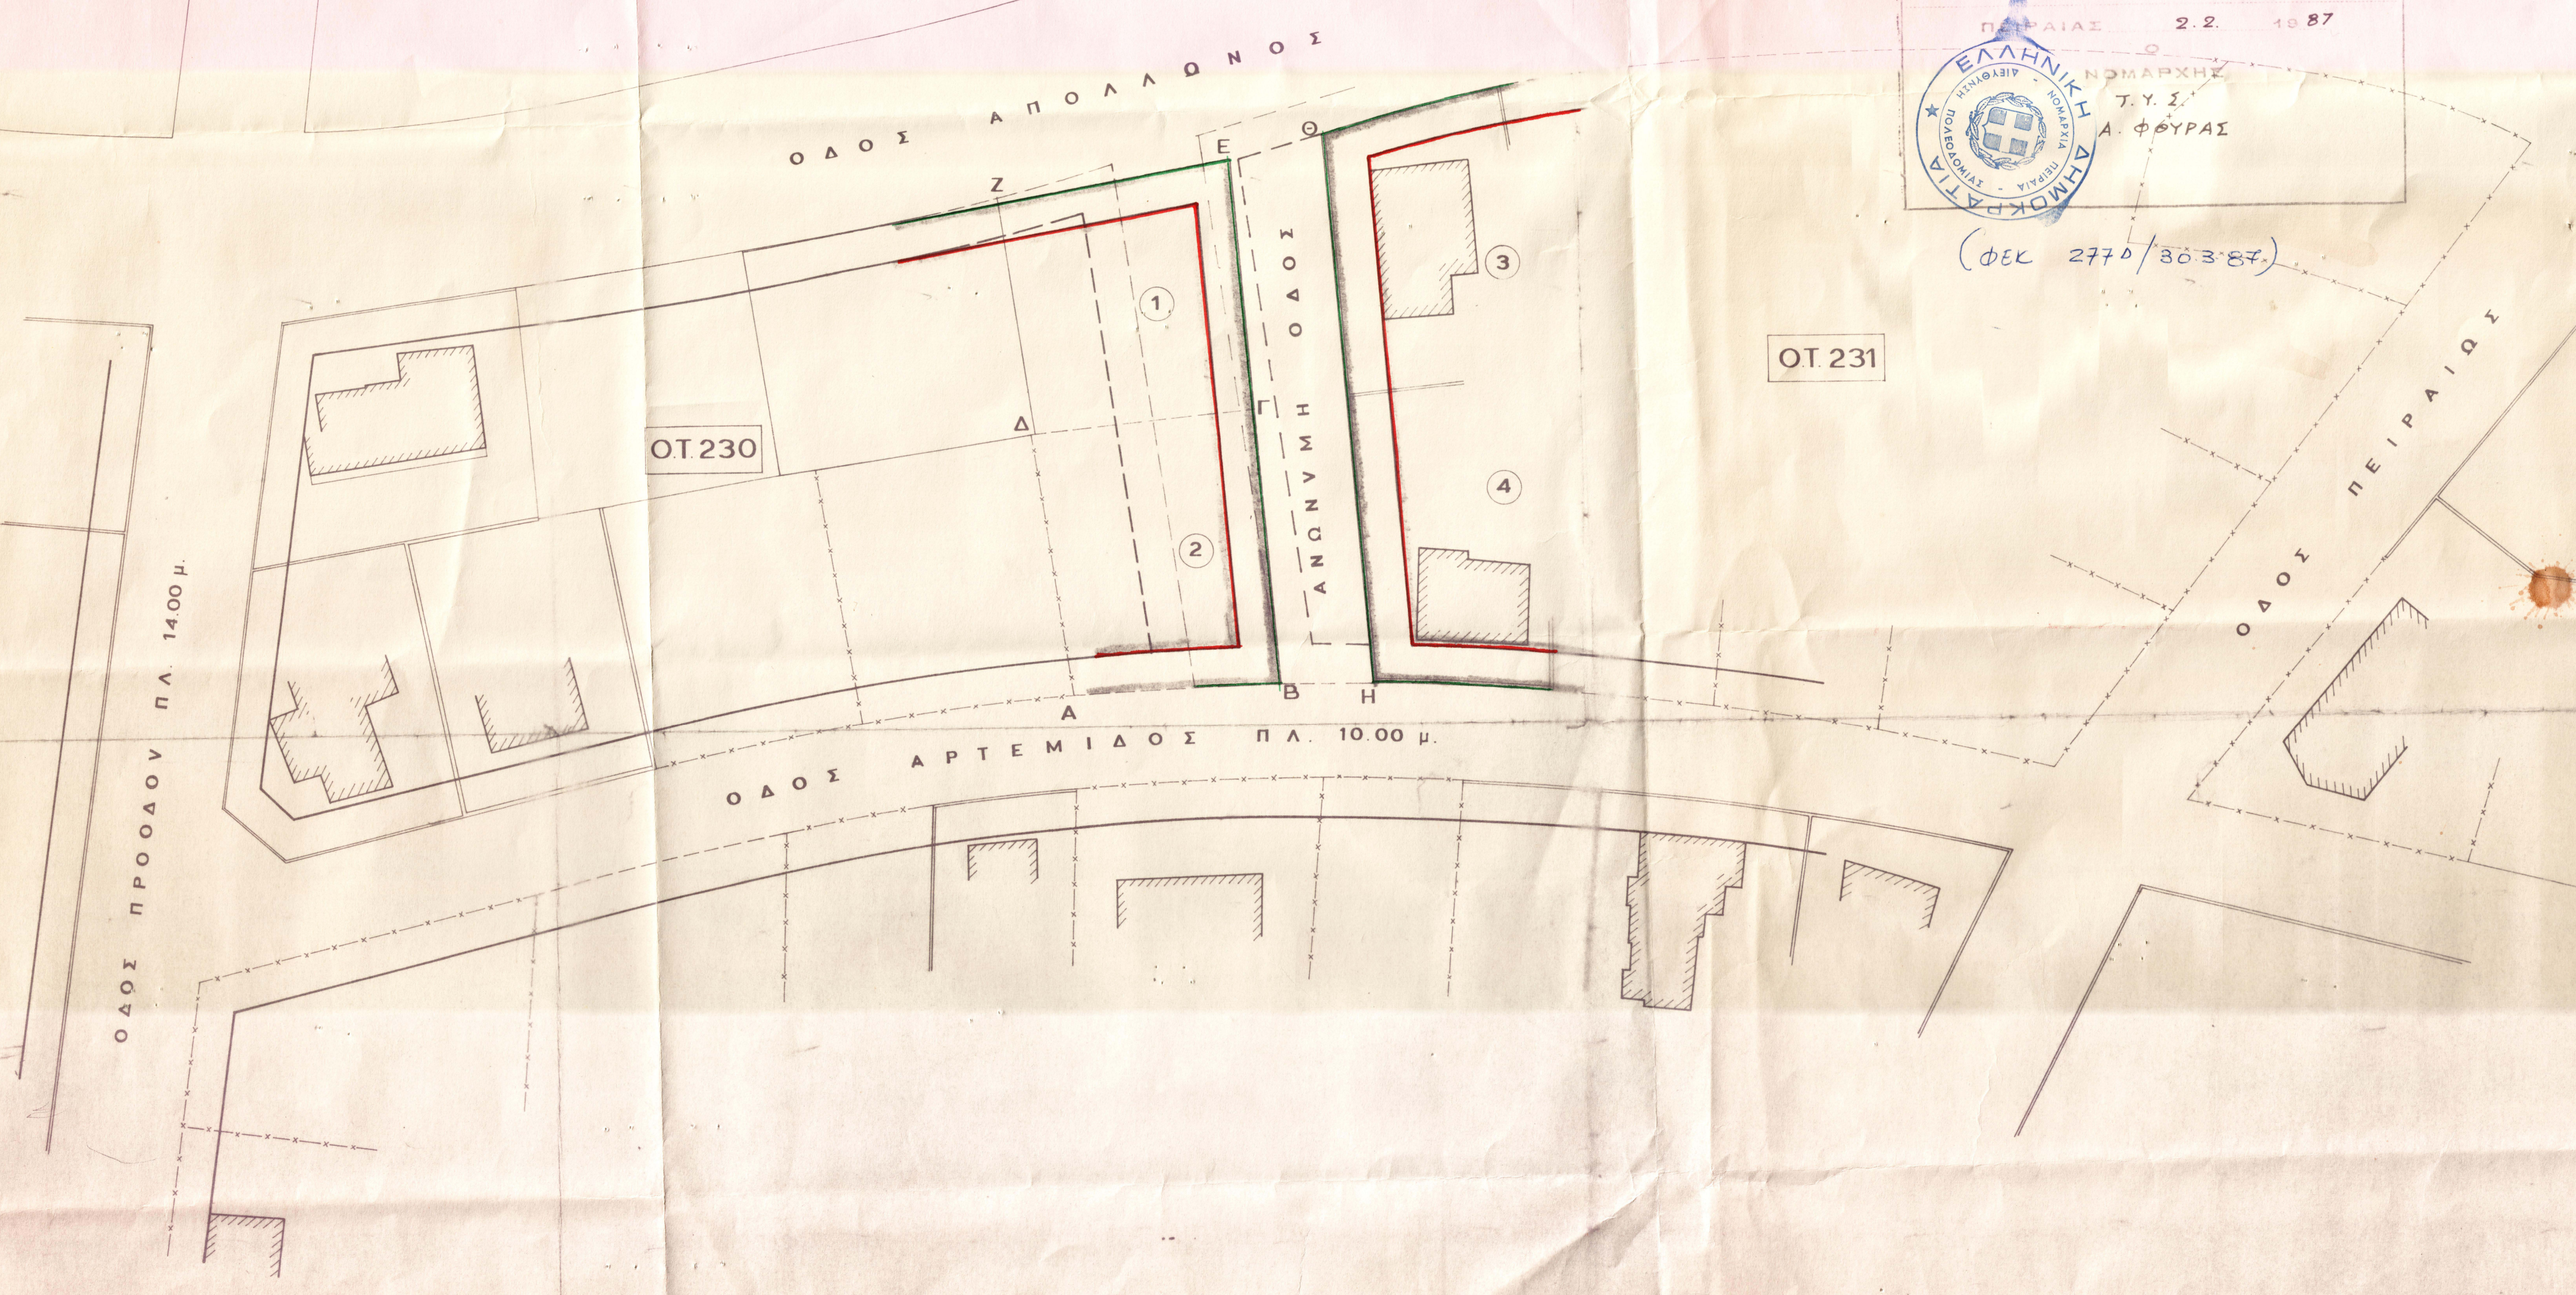


ΝΟΜΑΡΧΙΑ ΠΕΙΡΑΙΑ  
ΣΥΝΟΔΕΥΣΗ ΤΗΣ ΜΕ ΑΡ. 402505/977 ΑΠΟΦΑΣΗ  
ΠΕΡΙ ΤΡΟΠΟΠΟΙΗΣΗΣ ΡΥΜ. ΙΣΧΙΔΙΟΥ  
ΔΗΜΟΥ ΒΟΥΛΑΣ ΜΕ ΜΕΤΑΤΟΠΙΣΗ  
ΤΟΥ ΔΕΘΝΑ ΤΗΣ ΑΝΩΝΥΜΗΣ ΟΔΟΥ  
ΜΕΤΑΞΥ ΤΩΝ Ο.Τ. 230 & 231

ΠΕΙΡΑΙΑΣ 22 10 87

ΝΟΜΑΡΧΗΣ  
Τ.Υ.Σ.  
Α. ΦΟΥΡΑΣ

(ΦΕΚ 2770/30387)

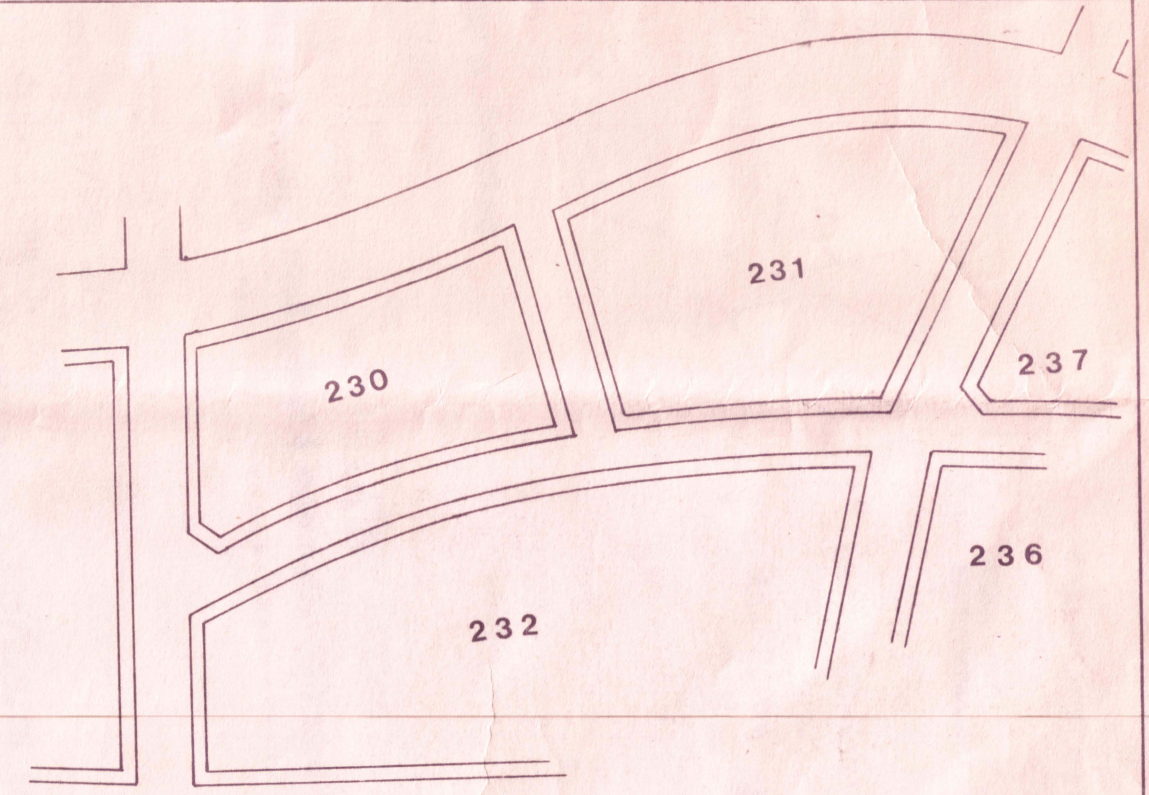

Αποσπασμα ρυμ. σχεδίου

ΟΡΟΙ ΔΟΜΗΣΕΩΣ (Άγμα 29-4-59)

1. Έλαττοστον προσαυτον δεκα τεσσαρα (14) μετρα
2. Έλαττοστον βιδος εΐκοσι δυο (22) μετρα
3. Έλαττοστον επιβαδων δεκαοκτω (18) τετα μετρα
4. Επιτρεπομενη καλυψη 30%
5. Οικοδομικον συστημα των οικωπων οριζεται το των παρατακωδων ελευθερων οικωπων
6. Ο μεριστος επιτρεπομενος αριθμος ορωων των οικωπων οριζεται εις δυο (2) και το ανωτατον υψος ορωων εις δεκα και ημισ (10.5) μετρα

ΥΠΟΜΝΗΜΑ

- ① Σταματιου Μιχαηλς (ΓΑΖΕ)
- ② Μουζακ Μαιρη (ΑΒΓΔ)
- ③ Βαρχαράκης Κων/νος
- ④ Λεονταριτης Δημητρηος

ΑΘΗΝΑ ΙΟΥΝΙΟΣ 1985  
Ο ΜΗΧΑΝΙΚΟΣ

Τροπ/ση Ρυμοταξιας 231-230  
 ΦΕΚ 2770/30387