

ΕΠΕΚΤ. ΡΥΜΟΤ.
ΠΕΡΙΟΧΗ ΚΟΝΙΑΡΗ


265/84
ΟΕΚ 203/31-12-65

ΚΟΝΙΑΡΗ: Δημ. υπαγωγής

ΕΛΛΗΝΙΚΗ ΔΗΜΟΚΡΑΤΙΑ
ΝΟΜΑΡΧΙΑ ΑΤΤΙΚΗΣ
ΔΗΜΟΣ ΒΟΥΛΑΣ
ΚΛΙΜΑΞ 1:500 Περίοχη 3

ΚΟΧ $\phi = 37^\circ 58' 20.1''$
ΑΘΗΝΩΝ $\lambda = 0^\circ 00'$

3 4
5

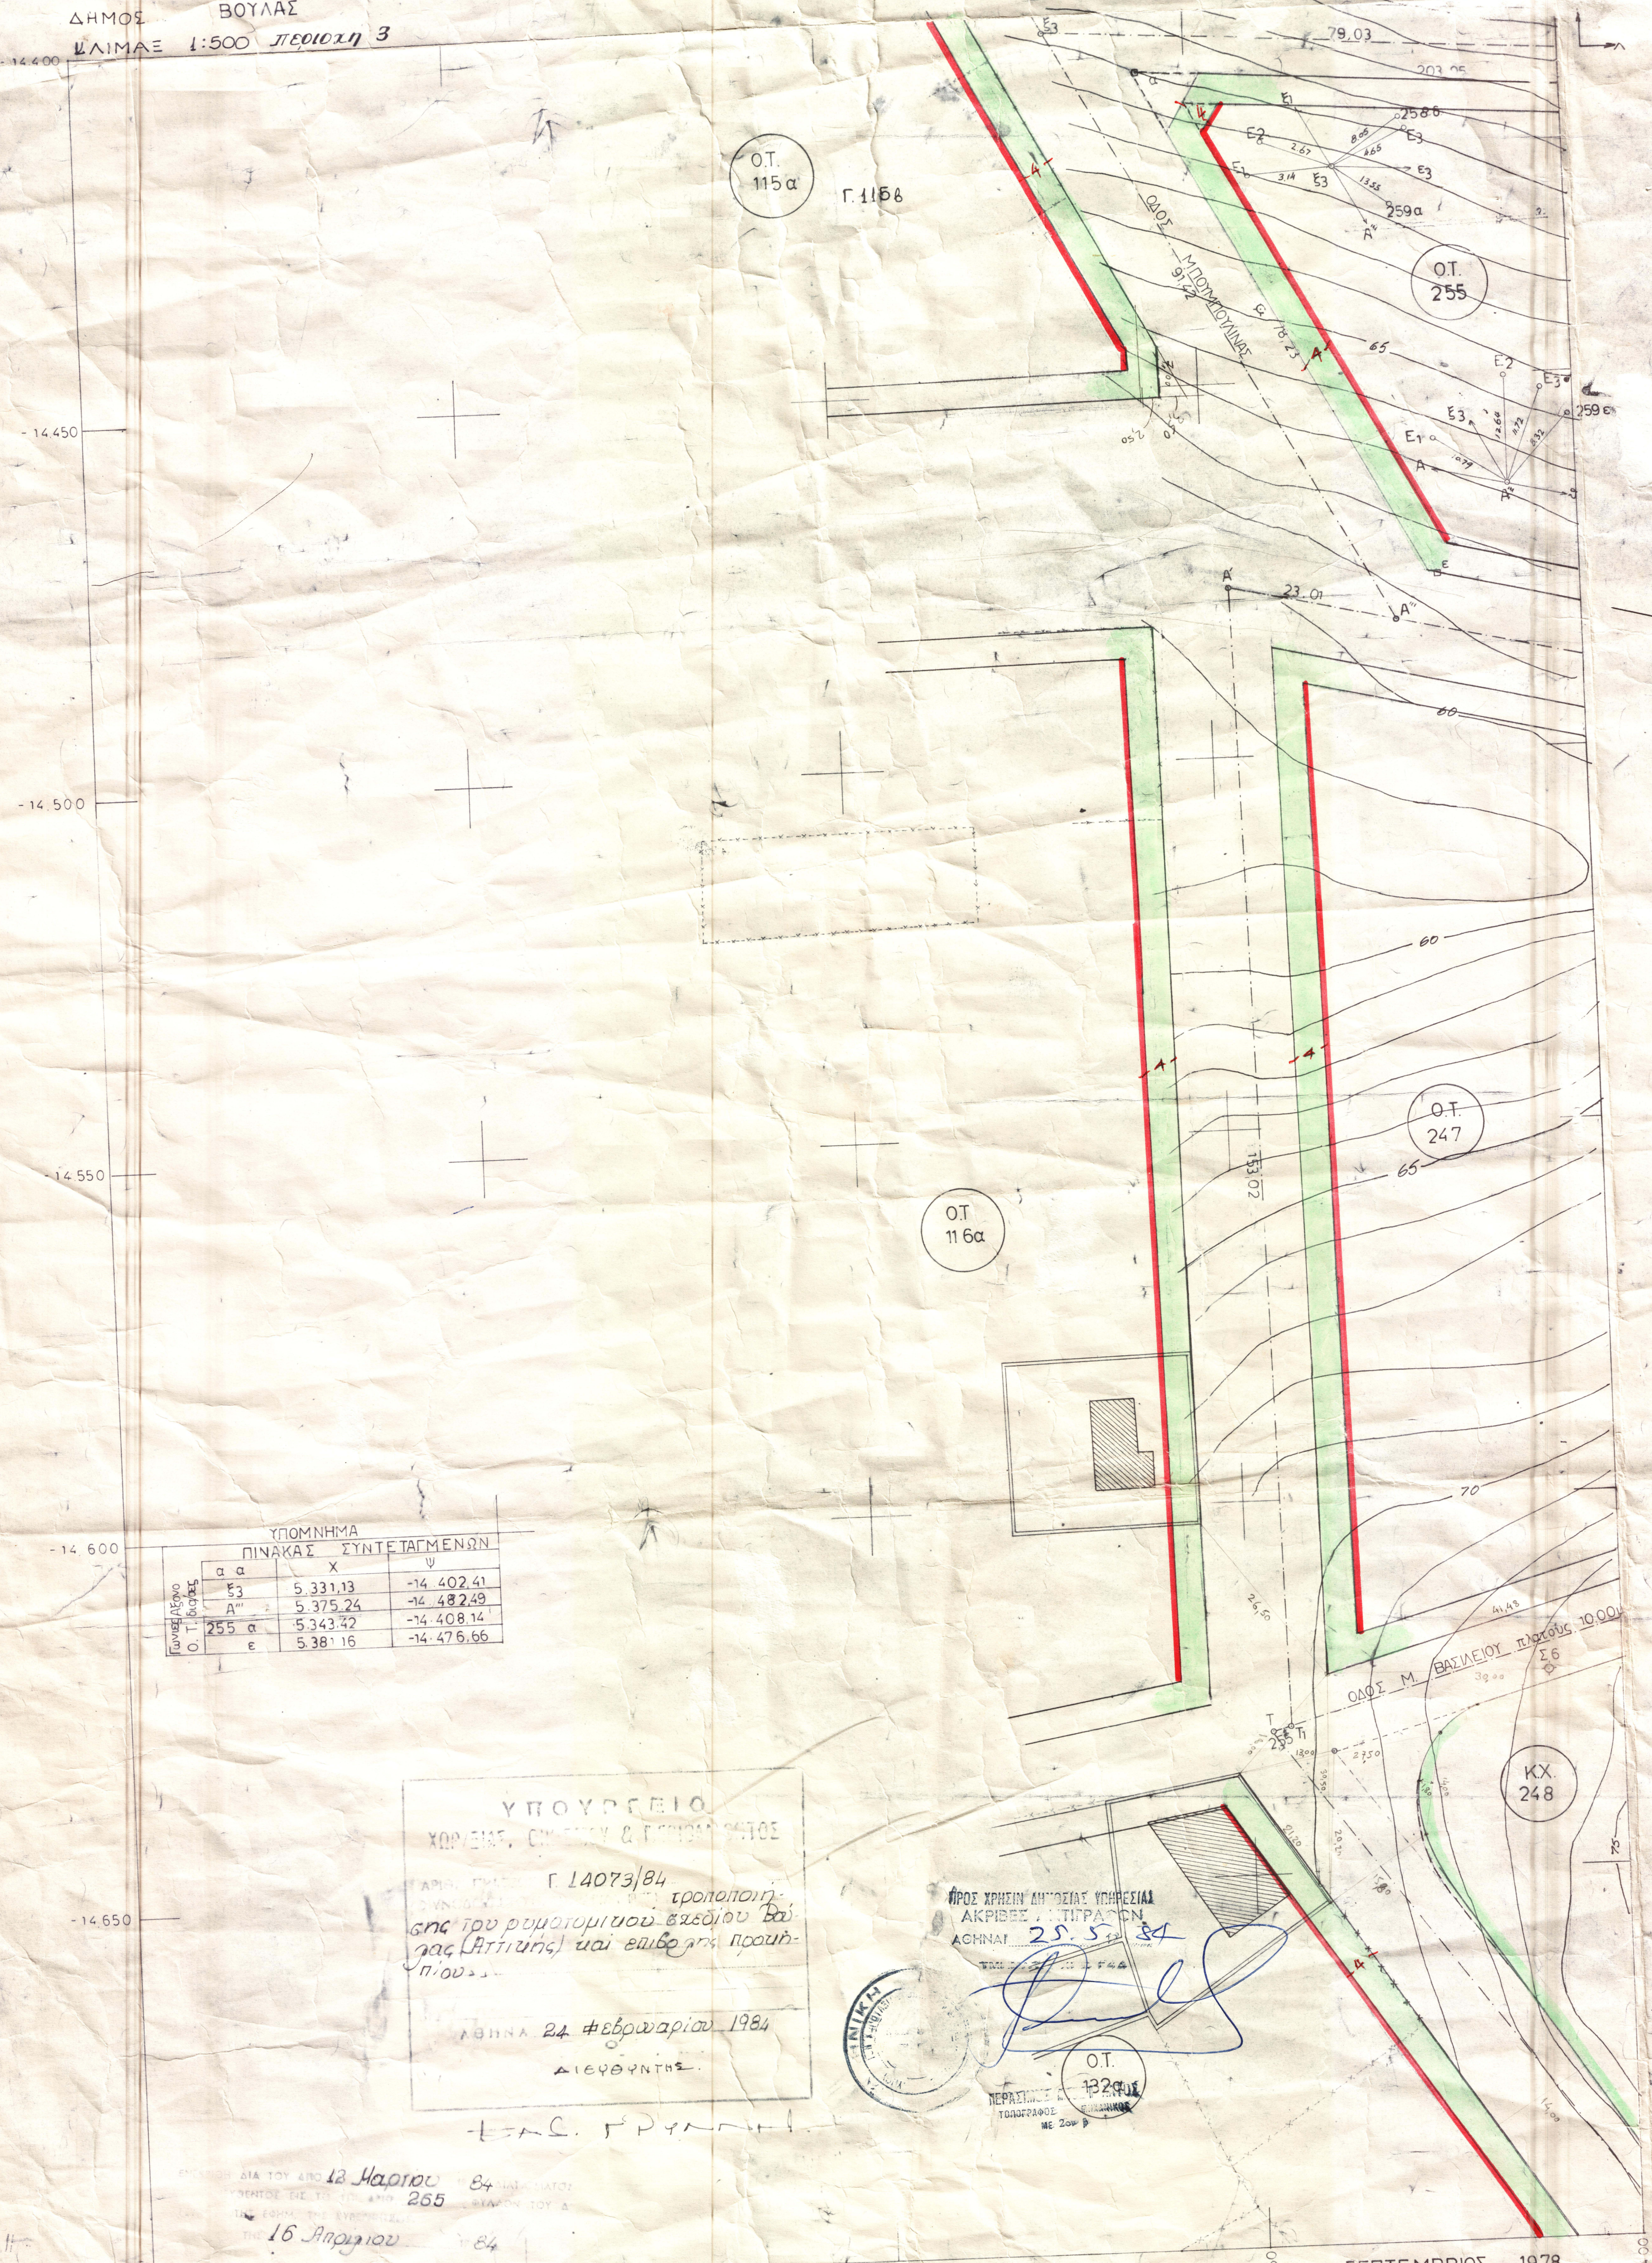

ΥΠΟΜΝΗΜΑ ΠΙΝΑΚΑΣ ΣΥΝΤΕΤΑΓΜΕΝΩΝ

α	α	χ	ψ
Ε3	5.331.13	-14.402.41	
Α"	5.375.24	-14.482.49	
255 α	5.343.42	-14.408.14	
ε	5.381.16	-14.476.66	

ΥΠΟΥΡΓΕΙΟ
ΧΩΡΟΤΑΞΙΑΣ, ΟΙΚΙΣΜΟΥ & ΠΕΡΙΒΑΛΛΟΝΤΟΣ
ΑΡΧ. ΠΛΑΝΟ Γ 14073/84
για την ρυμοτομική μελέτη της
Περιοχής (Αττικής) και ειδικότερα προα-
β. ο.υ.α.

ΑΘΗΝΑ 24 Φεβρουαρίου 1984
ΔΙΕΥΘΥΝΤΗΣ

ΠΡΟΣ ΧΡΗΣΗ ΑΝΤΙΣΤΑΣ ΥΠΗΡΕΣΙΑΣ
ΑΚΡΙΒΕΣ ΜΕΤΡΗΣΕΩΝ
ΑΘΗΝΑΙ 25.5.84
ΟΤ. 112901
ΠΕΡΙΣΤΑΣΙΑΣ
ΥΠΟΜΝΗΜΑ
ΜΕ ΣΩΜ Π

12 Μαρτίου 84
265
16 Απριλίου 84

ΣΕΠΤΕΜΒΡΙΟΣ 1978
Ο ΣΥΝΤΑΞΑΣ

ΕΥΘ. ΕΥΣΤ. ΣΤΑΜΠΟΥΛΟΓΛΟΥ
ΑΓΡΟΝ. ΓΕΩΓΡΑΦΟΣ ΜΗΧ.-ΚΩΣ

ΕΞΕΩΡΗΘΗ
ΥΠΟΥΡΓΕΙΟ
ΧΩΡΟΤΑΞΙΑΣ ΟΙΚΙΣΜΟΥ & ΠΕΡΙΒΑΛΛΟΝΤΟΣ

ΚΛΙΜΑΞ 1:500