ΦΕΚ 265/84

ΕΛΛΗΝΙΚΗ ΔΗΜΟΚΡΑΤΙΑ
ΝΟΜΑΡΧΙΑ ΑΤΤΙΚΗΣ
ΔΗΜΟΣ ΒΟΥΛΑΣ
ΚΛΙΜΑΞ 1:500 περιοχή 3

Κ.Ο.Χ. ΑΘΗΝΩΝ φ = 37° 58' 20'' λ = 0° 00'

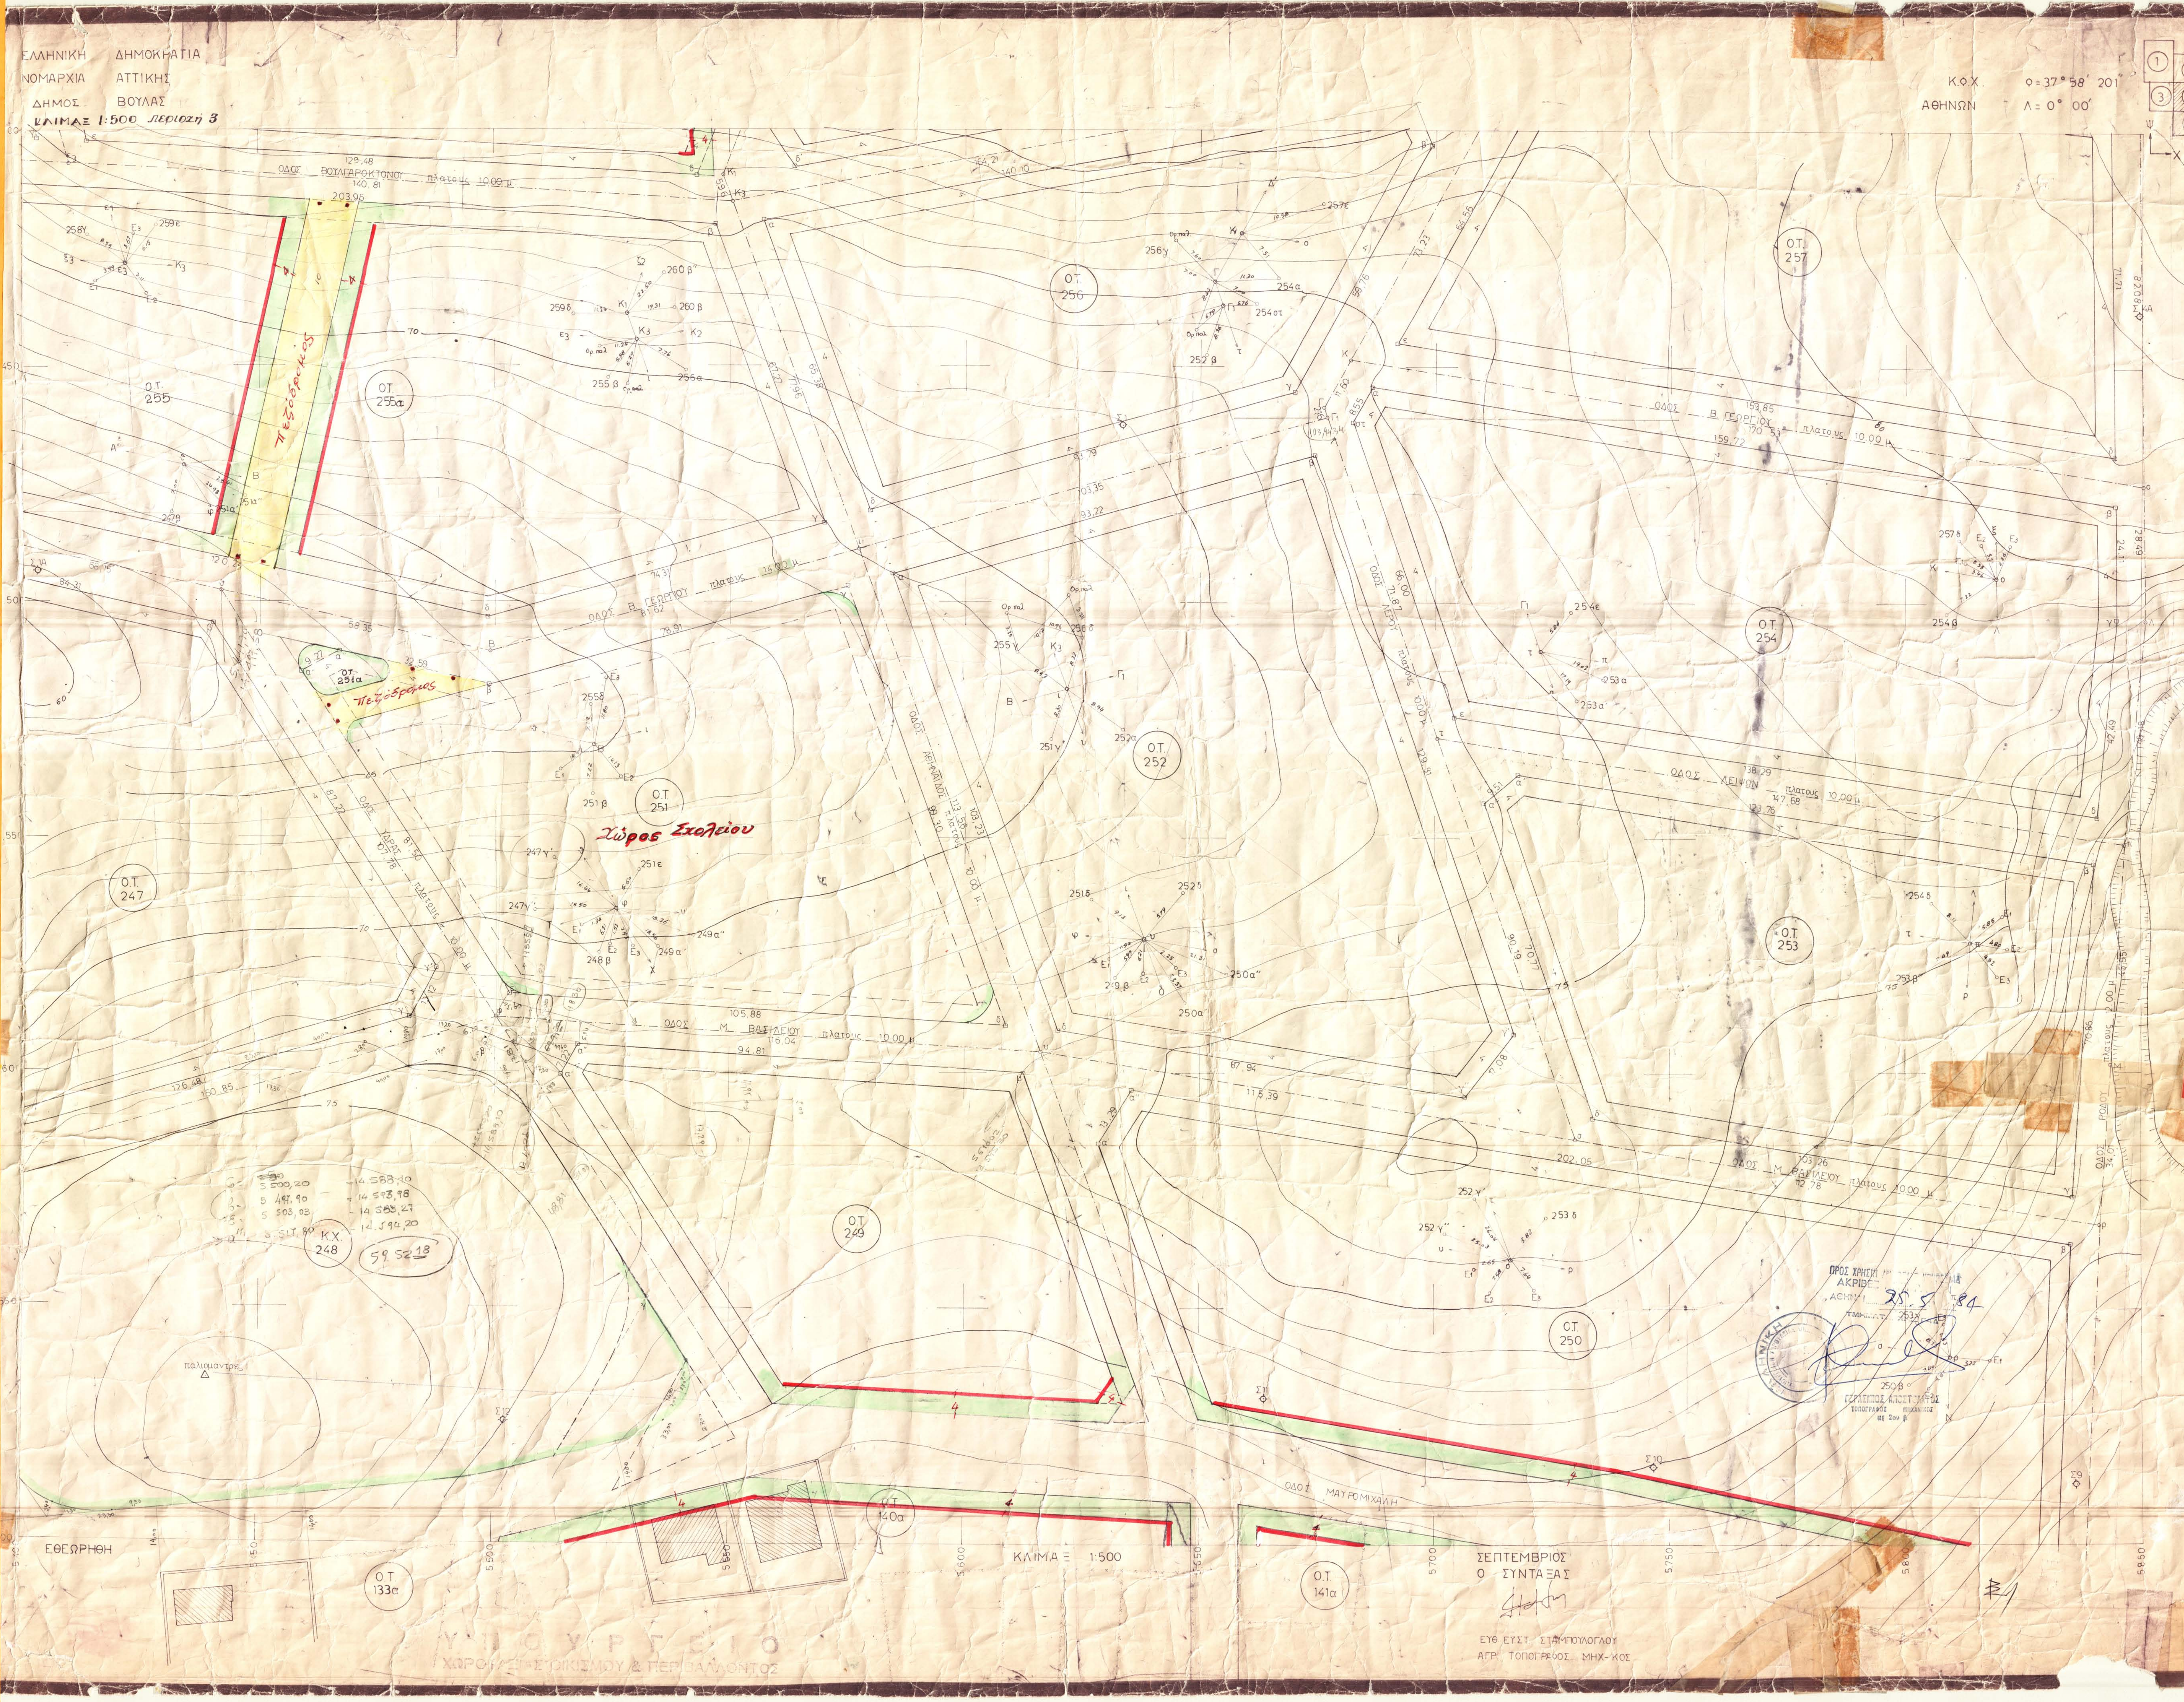

1
2
3
4
5
ΟΔΟΣ ΒΟΥΛΓΑΡΟΚΤΟΝΟΥ πλάτους 10.00 μ
ΟΔΟΣ Β. ΓΕΩΡΓΙΟΥ πλάτους 10.00 μ
ΟΔΟΣ Μ. ΒΑΣΙΛΕΙΟΥ πλάτους 10.00 μ
ΟΔΟΣ ΧΕΙΛΩΝ πλάτους 10.00 μ
ΟΔΟΣ ΑΓΡΙΝΙΟΥ πλάτους 10.00 μ
ΟΔΟΣ ΜΑΤΡΟΜΙΧΑΛΗ
ΟΔΟΣ ΡΟΔΟΥ
Ο.Τ. 255
Ο.Τ. 255α
Ο.Τ. 256
Ο.Τ. 257
Ο.Τ. 254
Ο.Τ. 253
Ο.Τ. 252
Ο.Τ. 251
Ο.Τ. 251α
Ο.Τ. 250
Ο.Τ. 249
Ο.Τ. 247
Κ.Χ. 248
Ο.Τ. 140α
Ο.Τ. 141α
Ο.Τ. 133α
Πεζόδρομος
Πεζόδρομος
Χώρος Σχολείου
παλιομάντρα
ΕΘΕΩΡΗΘΗ
ΚΛΙΜΑΞ 1:500
5.500
5.550
5.600
5.650
5.700
5.750
5.800
5.850

Γ. 14073/84
τροποποίησης του ρυμοτομικού σχεδίου Βούλας (Αττικής) και επιβολής προκηπίων

ΑΘΗΝΑ 24 Φεβρουαρίου 1984
Ο ΔΙΕΥΘΥΝΤΗΣ

12 Μαρτίου 84
265

16 Απριλίου 84

ΥΠΟΜΝΗΜΑ

ΠΙΝΑΚΑΣ ΣΥΝΤΕΤΑΓΜΕΝΩΝ

	α/α	Χ	Ψ
ΑΞΟΝΟΔΙΑΣΤΑΥΡΩΣΕΙΣ	ϑ	5.44[illegible].70	-14.497.58
	φ	5.500,20	-14.588.10
	Β	5.498,60	-14.510.50
	ι	5.577,22	-14.488,57
	υ	5.616,02	-14.595,30
	ε3	5.410,02	-14.407,04
	Κ3	5.550,59	-14.415,30
	Κ1	5.548,56	-14.419,70
	σ	5.729,90	-14.613,91
	τ	5.700,33	-14.528,70
	Γ1	5.676,77	-14.460,80
	Γ	5.676,17	-14.458,73
	Κ	5.681,84	-14.448,61
	ο	5.850,34	-14.474,84
	π	5.846,27	-14.551,80
	ρ	5.841,20	-14.632,10
ΓΩΝΙΕΣ ΟΙΚΟΔΟΜΙΚΩΝ ΤΕΤΡΑΓΩΝΩΝ	247 β	5.440,16	-14.504,41
	γ'	5.481,50	-14.577,66
	γ''	5.481,70	-14.588,30
	248 β	5.497,90	-14.599,98
	γ	5.531,80	-14.649,31
	249 α'	5.514,10	-14.600,40
	α''	5.517,80	-14.594,20
	β	5.612,43	-14.600,09
	250 α'	5.629,60	-14.615,00
	α''	5.635,60	-14.603,70
	β	5.835,01	-14.636,15
	251 α'	5.458,80	-14.514,82
	α''	5.467,00	-14.510,50
	β	5.498,78	-14.517,72
	γ	5.574,79	-14.496,51
	δ	5.608,71	-14.589,84
	ε	5.503,03	-14.583,27
	252 α	5.584,45	-14.493,82
	β	5.674,24	-14.468,77
	γ'	5.716,80	-14.591,40
	γ''	5.706,50	-14.605,02
	δ	5.619,71	-14.590,84
	253 α''	5.710,45	-14.542,60
	α'	5.717,70	-14.536,45
	β	5.840,00	-14.555,39
	γ	5.835,56	-14.626,11
	δ	5.733,65	-14.609,46
	254 α	5.686,61	-14.454,41
	β	5.844,43	-14.478,98
	γ	5.844,80	-14.503,09
	δ	5.840,73	-14.545,38
	ε	5.704,07	-14.524,22
	στ	5.682,43	-14.461,87
	255 β	5.547,02	-14.420,10
	γ	5.570,00	-14.483,32
	δ	5.498,42	-14.503,28
	256 α	5.557,32	-14.419,17
	β'	5.695,20	-14.394,34
	β''	5.699,20	-14.403,28
	γ	5.670,00	-14.455,42
	δ	5.579,66	-14.480,62
	257 δ	5.846,78	-14.468,77
	ε	5.691,82	-14.445,10
	258 γ	5.403,34	-14.401,64
	259 δ	5.543,15	-14.409,85
	ε	5.413,89	-14.402,26
	260 δ'	5.563,80	-14.407,84

ΠΡΟΣ ΧΡΗΣΗ
ΑΚΡΙΒΕΣ
ΑΘΗΝΑ 25.5.84

ΣΕΠΤΕΜΒΡΙΟΣ
Ο ΣΥΝΤΑΞΑΣ

ΕΘ. ΕΥΣΤ. ΣΤΑΜΠΟΠΟΥΛΟΥ
ΑΓΡ. ΤΟΠΟΓΡΑΦΟΣ ΜΗΧ-ΚΟΣ

ΥΠΟΥΡΓΕΙΟ
ΧΩΡΟΤΑΞΙΑΣ ΟΙΚΙΣΜΟΥ & ΠΕΡΙΒΑΛΛΟΝΤΟΣ