4

ΦΕΚ 623/3-11-79

ΕΛΛΗΝΙΚΗ ΔΗΜΟΚΡΑΤΙΑ
ΝΟΜΑΡΧΙΑ ΑΤΤΙΚΗΣ
ΚΟΙΝΟΤΗΣ ΒΟΥΛΑΣ

ΡΥΜΟΤΟΜΙΚΟ ΔΙΑΓΡΑΜΜΑ ΕΦΑΡΜΟΓΗΣ

Κ.Φ.Χ. Φ = 37° 58′ 201″
ΑΘΗΝΩΝ Λ = 0° 00′

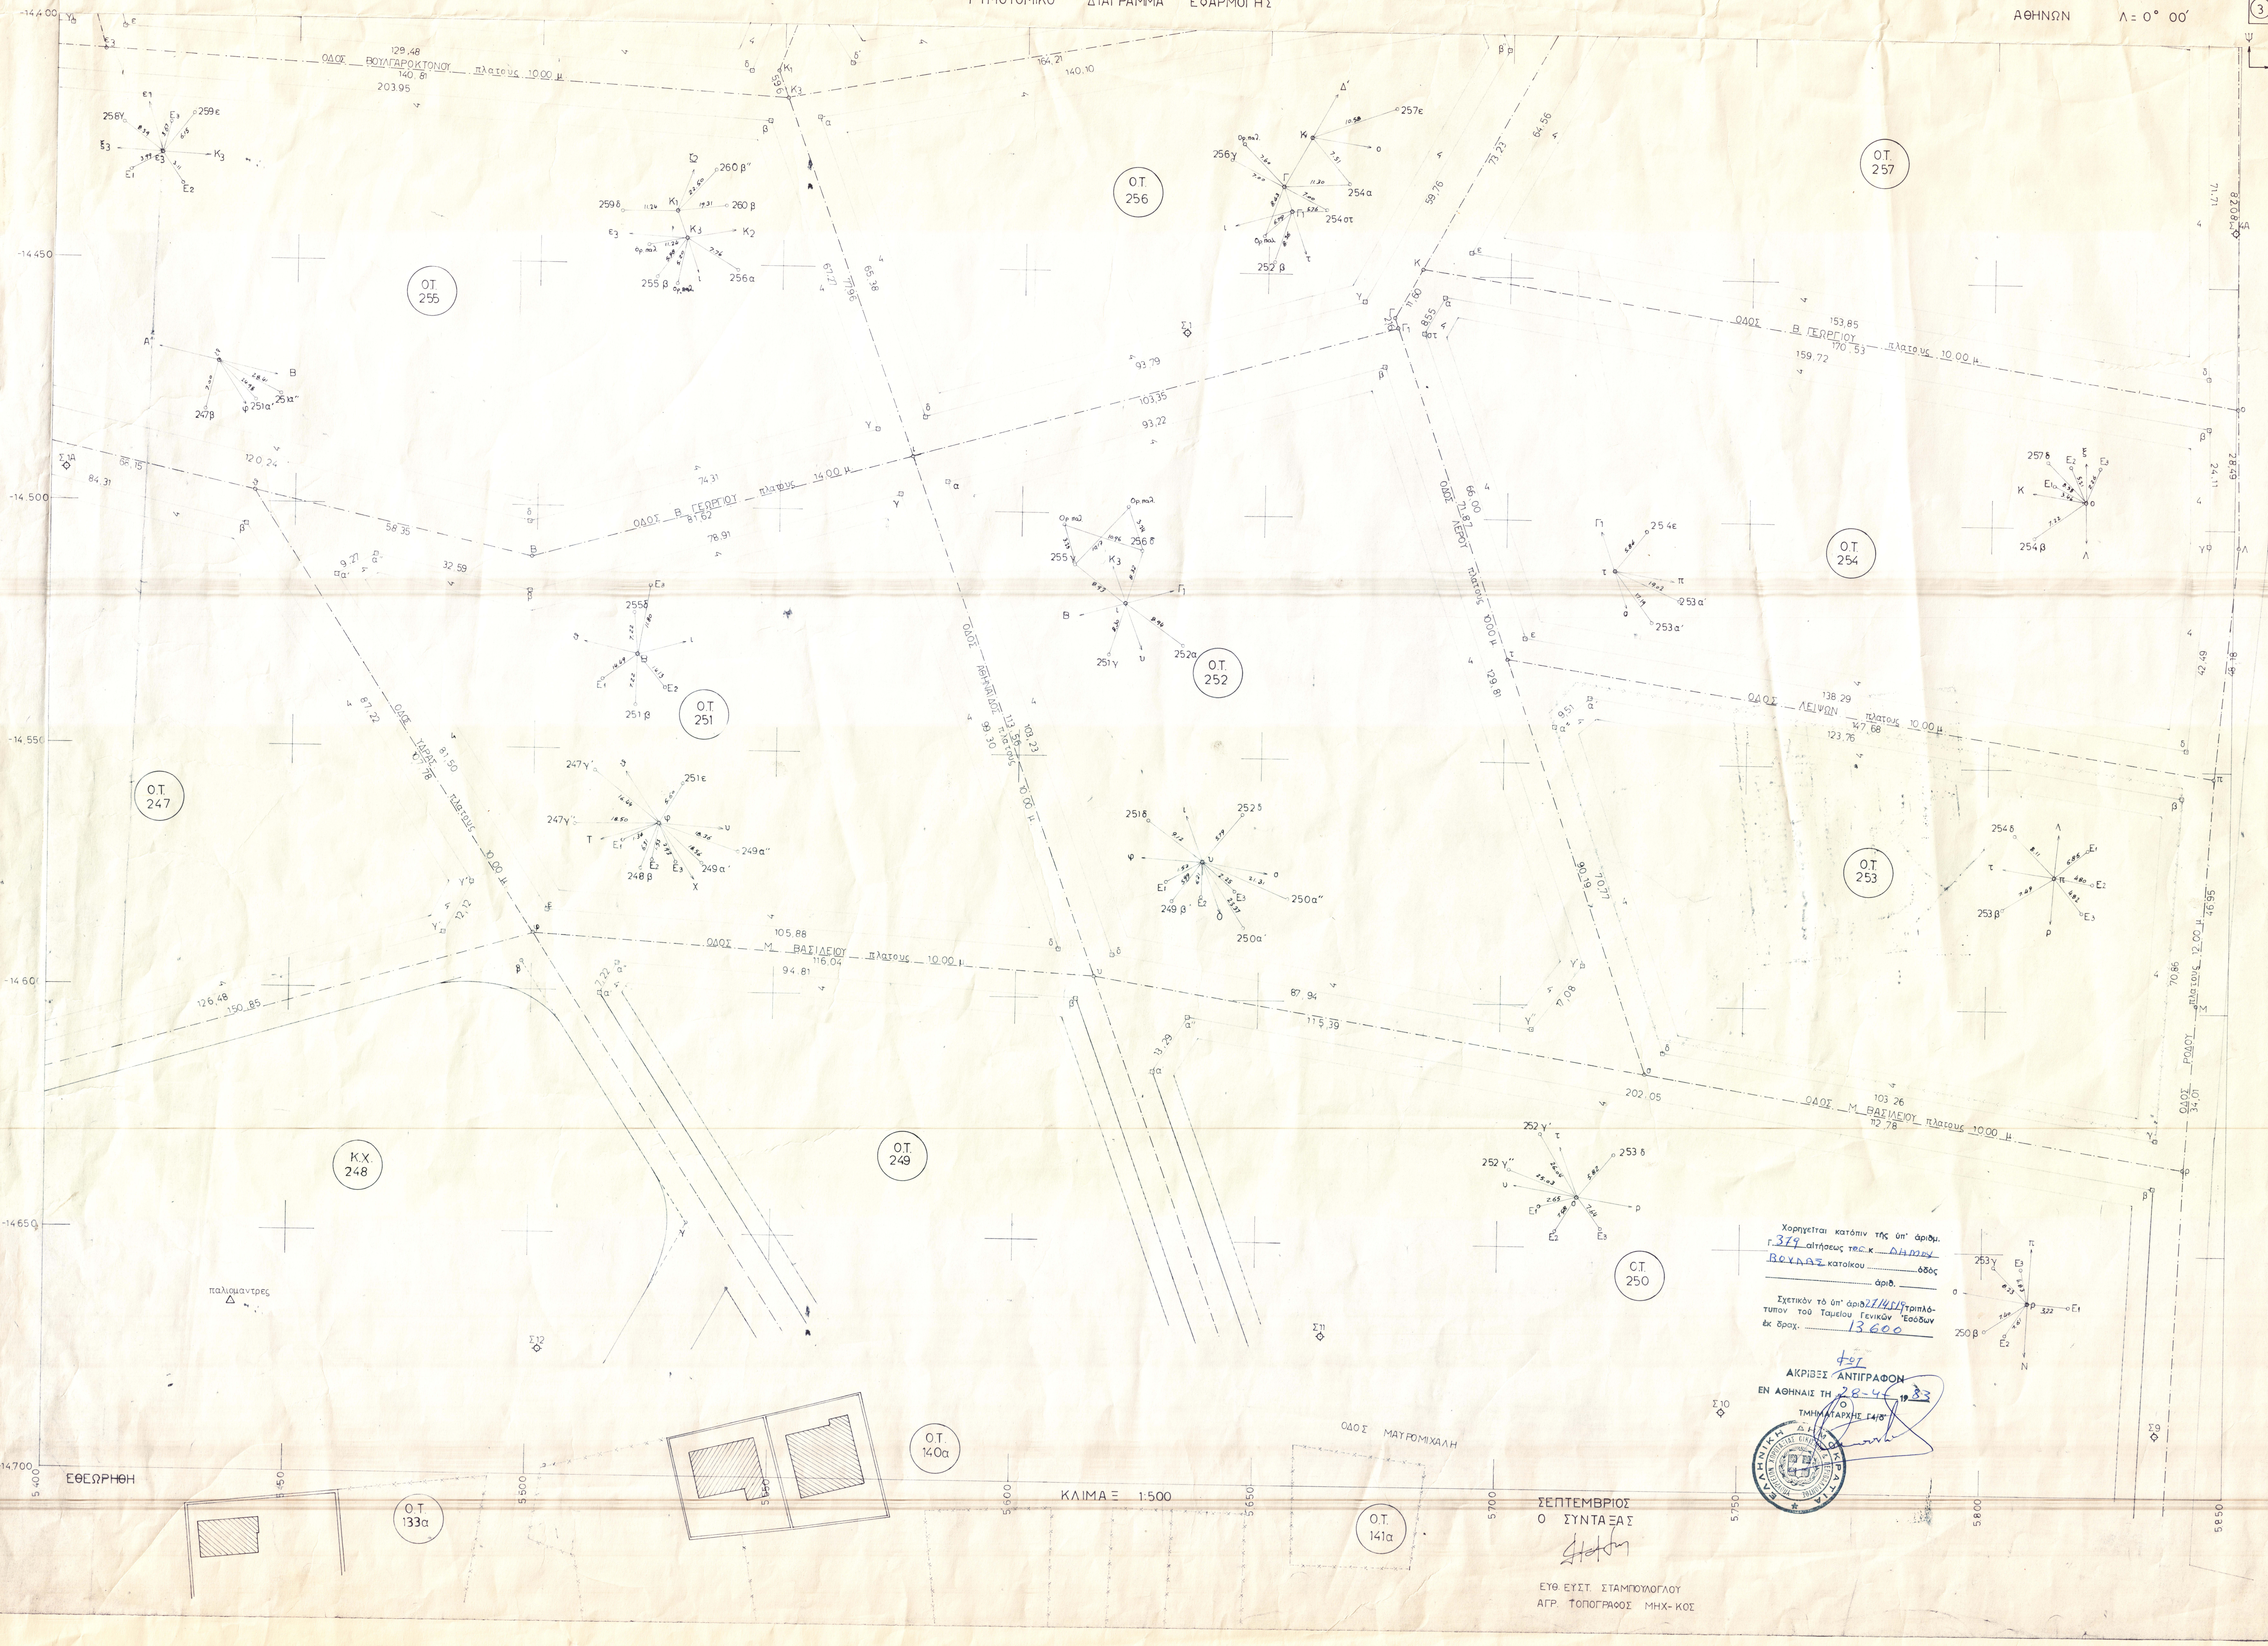
1
2
3
4
Ψ
Χ
ΟΔΟΣ ΒΟΥΛΓΑΡΟΚΤΟΝΟΥ πλάτους 10.00 μ
ΟΔΟΣ Β. ΓΕΩΡΓΙΟΥ πλάτους 10.00 μ
ΟΔΟΣ Β. ΓΕΩΡΓΙΟΥ πλάτους 14.00 μ
ΟΔΟΣ ΛΕΙΨΩΝ πλάτους 10.00 μ
ΟΔΟΣ Μ. ΒΑΣΙΛΕΙΟΥ πλάτους 10.00 μ
ΟΔΟΣ ΜΑΥΡΟΜΙΧΑΛΗ
Ο.Τ. 255
Ο.Τ. 256
Ο.Τ. 257
Ο.Τ. 254
Ο.Τ. 252
Ο.Τ. 251
Ο.Τ. 247
Ο.Τ. 253
Κ.Χ. 248
Ο.Τ. 249
Ο.Τ. 250
Ο.Τ. 140α
Ο.Τ. 133α
Ο.Τ. 141α
παλιομαντρες
-14.400
-14.450
-14.500
-14.550
-14.600
-14.650
-14.700
5.400
5.450
5.500
5.550
5.600
5.650
5.700
5.750
5.800
5.850
ΕΘΕΩΡΗΘΗ
ΚΛΙΜΑΞ 1:500
Σ10

ΥΠΟΥΡΓΕΙΟΝ
ΔΗΜΟΣΙΩΝ ΕΡΓΩΝ
ΓΕΝΙΚΗ ΔΙΕΥΘΥΝΣΗ ΟΙΚΙΣΜΟΥ
ΣΥΝΟΔΕΥΕΙ ΤΗΝ ΥΠ' ΑΡΙΘ. Γ·29216/79
ΑΠΟΦΑΣΗ ΠΕΡΙ Κυρώσεως τεσσάρων
(4) τοπογραφικών φύλλων εφαρμογής
του σχεδίου επί του εδάφους του
ρυμοτομικού σχεδίου Βούλας
(Αττικής)

ΑΘΗΝΑΙ 13 Οκτωβρίου 1979
Ο
ΓΕΝΙΚΟΣ ΔΙΕΥΘΥΝΤΗΣ

Θ ΡΟΥΣΣΟΥ.

ΕΔΗΜΟΣΙΕΥΘΗ ΕΙΣ ΤΟ ΥΠ' ΑΡΙΘ. 623 ΦΥΛΛΟΝ
ΤΟΥ Δ' ΤΕΥΧΟΥΣ ΤΗΣ ΕΦΗΜ. ΤΗΣ ΚΥΒΕΡΝΗΣΕΩΣ
ΤΗΣ 3 Νοεμβρίου 1979

ΥΠΟΜΝΗΜΑ

	ΠΙΝΑΚΑΣ ΣΥΝΤΕΤΑΓΜΕΝΩΝ		
	α/α	Χ	Ψ
ΑΞΟΝΟΔΙΑΣΤΑΥΡΩΣΕΙΣ	ϑ	5.441,70	-14.497,58
	φ	5.500,20	-14.588,10
	Β	5.498,60	-14.510,50
	ι	5.577,22	-14.488,57
	υ	5.616,02	-14.595,30
	ε3	5.410,02	-14.407,04
	Κ3	5.550,59	-14.415,30
	Κ1	5.548,56	-14.419,70
	σ	5.729,90	-14.613,91
	τ	5.700,33	-14.528,70
	Γ1	5.676,77	-14.460,80
	Γ	5.676,17	-14.458,73
	Κ	5.681,84	-14.448,61
	ο	5.850,34	-14.474,84
	π	5.846,27	-14.551,80
	ρ	5.841,20	-14.632,10
ΓΩΝΙΕΣ ΟΙΚΟΔΟΜΙΚΩΝ ΤΕΤΡΑΓΩΝΩΝ	247 β	5.440,16	-14.504,41
	γ′	5.487,50	-14.577,66
	γ″	5.481,70	-14.588,30
	248 β	5.497,90	-14.593,98
	γ	5.533,80	-14.649,31
	249 α′	5.514,10	-14.600,40
	α″	5.517,80	-14.594,20
	β	5.612,43	-14.600,09
	250 α′	5.628,60	-14.615,00
	α″	5.635,60	-14.603,70
	β	5.835,01	-14.636,15
	251 α′	5.458,80	-14.514,82
	α″	5.467,00	-14.510,50
	β	5.498,78	-14.517,72
	γ	5.574,79	-14.496,51
	δ	5.608,71	-14.589,84
	ε	5.503,03	-14.583,27
	252 α	5.584,45	-14.493,82
	β	5.674,24	-14.468,77
	γ′	5.716,80	-14.591,40
	γ″	5.706,50	-14.605,02
	δ	5.619,71	-14.590,84
	253 α″	5.710,45	-14.542,60
	α′	5.717,70	-14.536,45
	β	5.840,00	-14.555,39
	γ	5.835,56	-14.626,11
	δ	5.733,65	-14.609,46
	254 α	5.686,61	-14.454,41
	β	5.844,43	-14.478,98
	γ	5.844,80	-14.503,09
	δ	5.840,73	-14.545,38
	ε	5.704,07	-14.524,22
	στ	5.682,43	-14.461,87
	255 β	5.547,02	-14.420,10
	γ	5.570,00	-14.483,32
	δ	5.498,42	-14.503,28
	256 α	5.557,32	-14.419,17
	β′	5.695,20	-14.394,34
	β″	5.699,20	-14.403,28
	γ	5.670,00	-14.455,42
	δ	5.579,66	-14.480,62
	257 δ	5.846,78	-14.468,77
	ε	5.691,82	-14.445,10
	258 γ	5.403,34	-14.401,64
	259 δ	5.543,15	-14.409,85
	ε	5.413,89	-14.402,26
	260 δ′	5.563,80	-14.407,84

Χορηγεῖται κατόπιν τῆς ὑπ' ἀριθμ.
Γ. 379 αἰτήσεως τοῦ κ. ΔΗΜΟΥ
ΒΟΥΛΑΣ κατοίκου ______ ὁδὸς
______ ἀριθ. ______

Σχετικὸν τὸ ὑπ' ἀριθ. 27/4/519 τριπλότυπον τοῦ Ταμείου Γενικῶν Ἐσόδων ἐκ δραχ. 13600

ΑΚΡΙΒΕΣ ΑΝΤΙΓΡΑΦΟΝ
ΕΝ ΑΘΗΝΑΙΣ ΤΗ 28-4-1983
Ο
ΤΜΗΜΑΤΑΡΧΗΣ Γ4/δ′

ΣΕΠΤΕΜΒΡΙΟΣ
Ο ΣΥΝΤΑΞΑΣ

ΕΥΘ. ΕΥΣΤ. ΣΤΑΜΠΟΥΛΟΓΛΟΥ
ΑΓΡ. ΤΟΠΟΓΡΑΦΟΣ ΜΗΧ-ΚΟΣ