

Φ.Ε.Κ. 31 / 73

ΒΟΥΛΑ (ΑΤΤΙΚΗΣ)

ΥΠΟΥΡΓΕΙΟΝ ΓΕΩΡΓΙΑΣ ΚΟΙΝΟΧΡΗΣΤΟΙ ΕΚΤΑΣΕΙΣ ΑΓΡΟΝΟΛΑΟΥ ΒΑΡΗΣ
Δ/ΓΕΩΓΡΑΦΙΚΗΣ ΥΠΗΡΕΣΙΑΣ ΡΥΜΟΤΟΜΙΑ ΚΑΙ ΔΙΑΝΟΜΗ ΑΥΤΟΤΕΛΟΥΣ ΣΥΝΟΙΚΙΣΜΟΥ

L = 37° 56' 20"
M = 0 0 0


1



ΥΠΟΥΡΓΕΙΟΝ
ΓΕΩΡΓΙΑΣ
Ε. 37953/1972
υδρογραφος
δρων και περιγραφήν βαθέων εν-
αν δρασίων του ρυμοτομητού εκ-
του Βούλας (Αττικής)

4 Ιανουαρίου 73
16 Ιανουαρίου 73
31
3 Φεβρουαρίου 73

Γλυβάδα

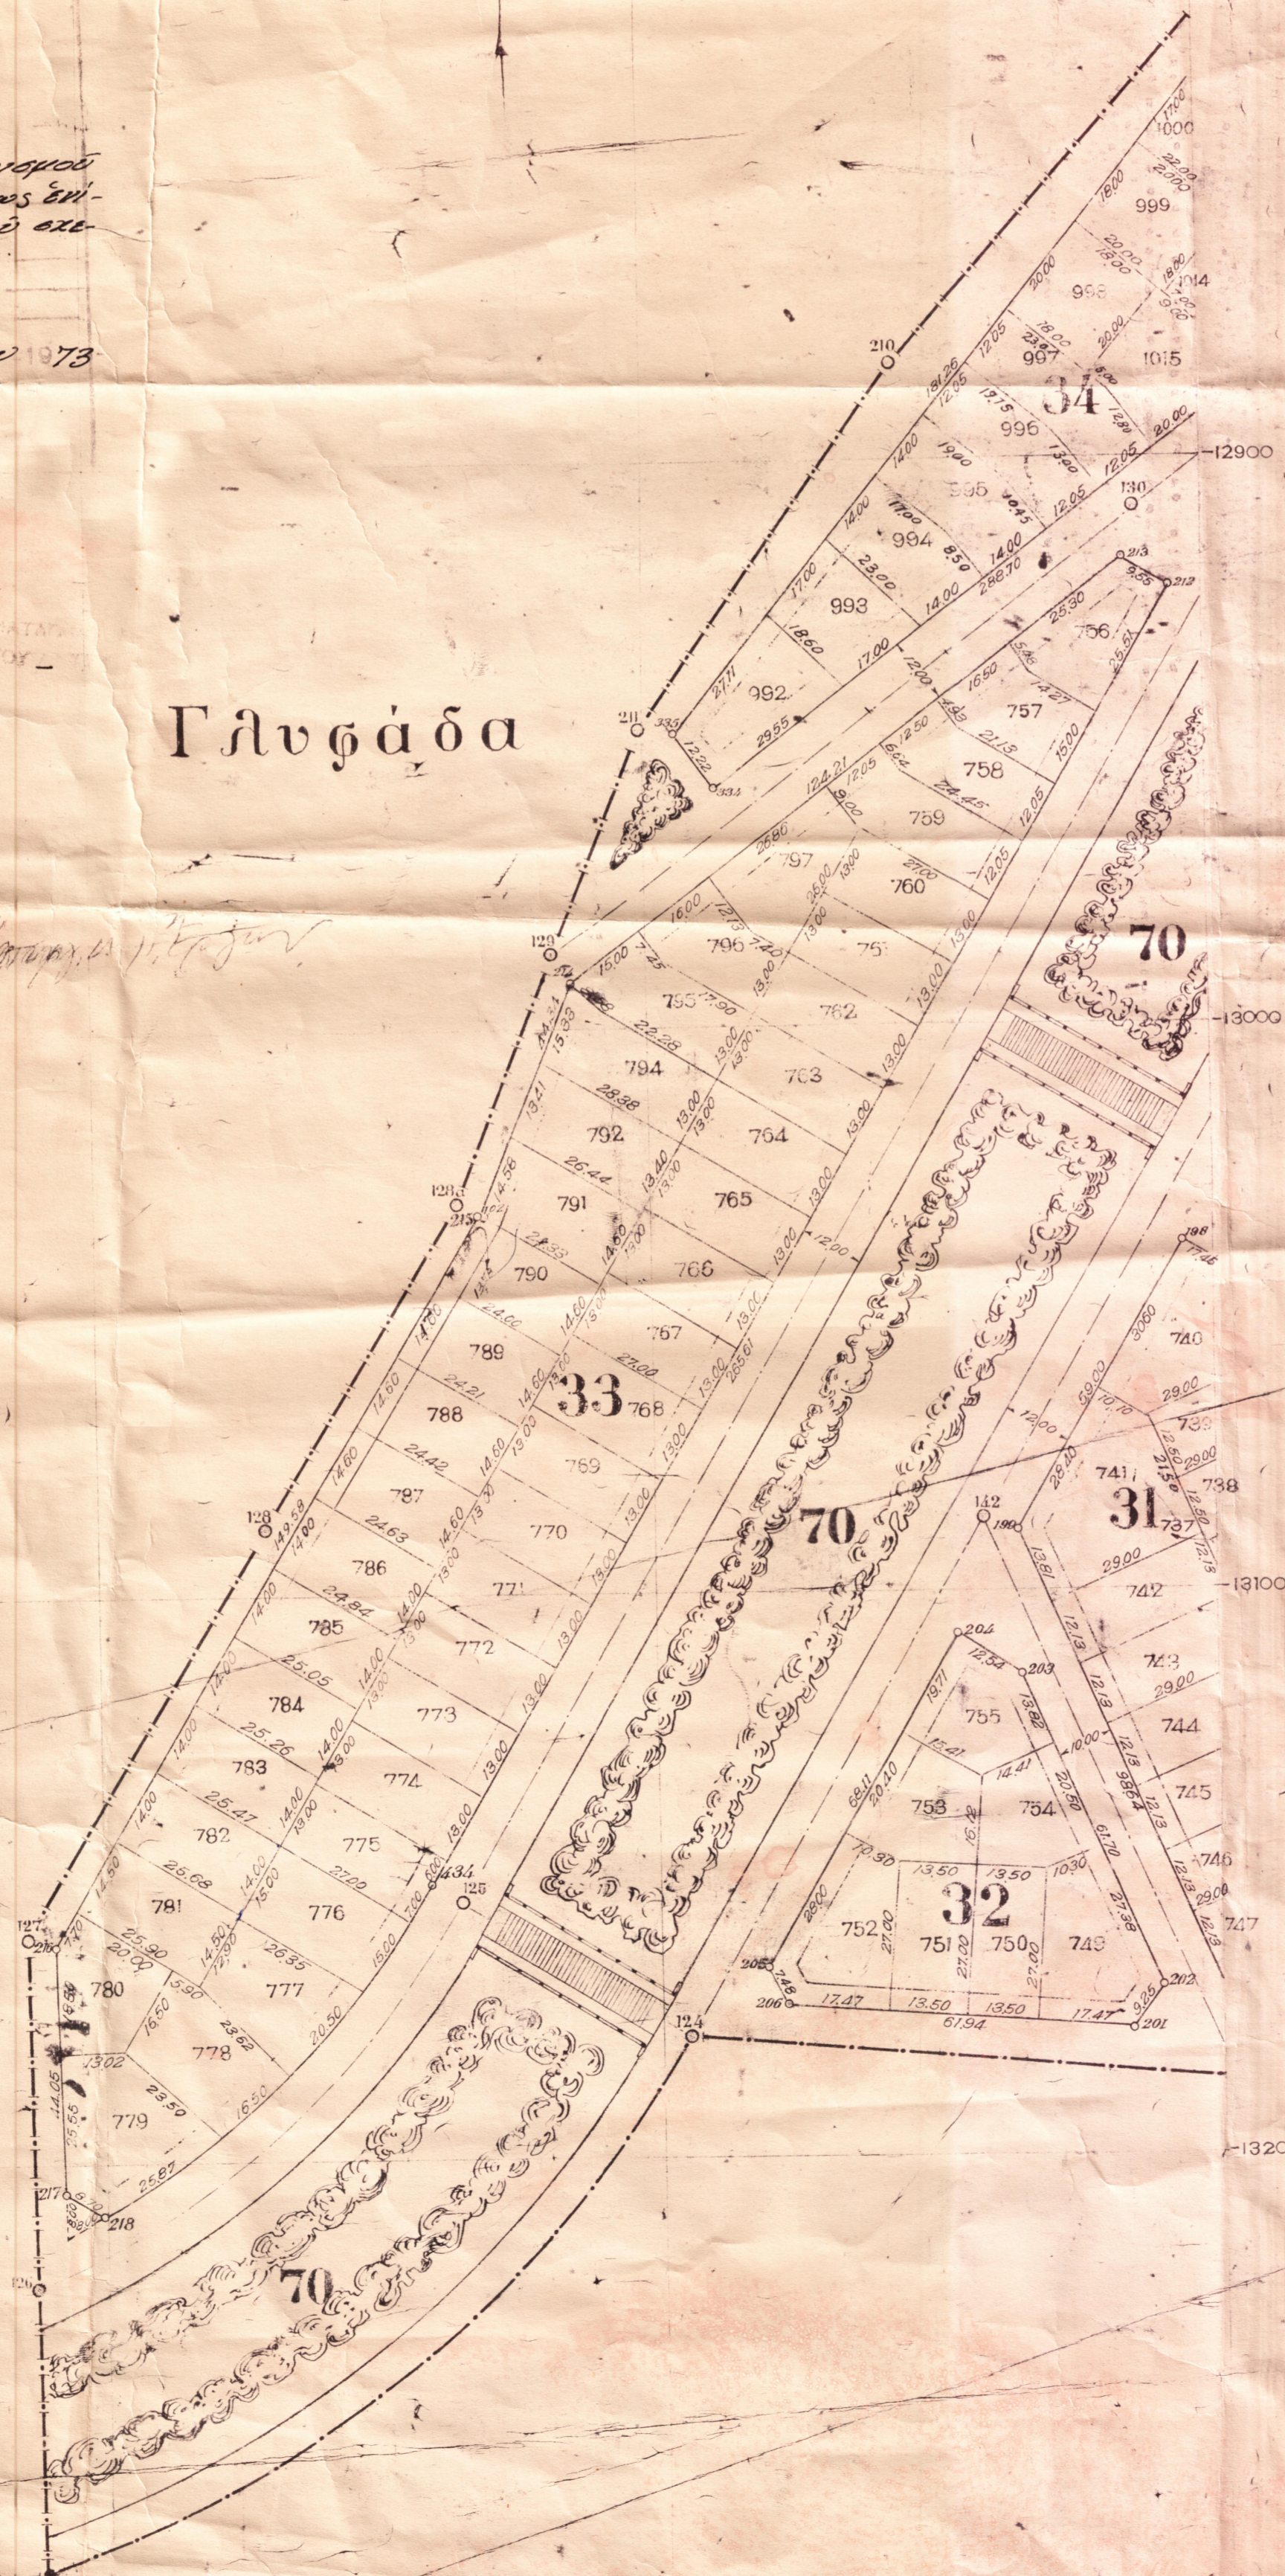

Υπόμνημα

Ονομασία Σχέδίου	Κλίμακας	Συμπλοκή Στοιχείων	Αρ. Εργ.	Είδη Εργ.
Π.Ε. Μ. 1972	33%	0.66	2	8μ.

Αι διανομαί είναν τα άσκησον δι τών ρυμοτ. γραμμών 6 μ.
κατά τα θέλησ. τυχόντων αι διατάξεις του Φ.Ε.Κ.