

ΠΗΓΑΔΑΚΙΑ
ΦΥΛΛΟ 6

Ο.Τ. 311 - 316


ΕΦΑΡΜΟΓΗΣ ΡΥΜΟΤΟΜΕΩΝ
ΦΕΚ 129/25-4-77

ΝΟΜΑΡΧΙΑ ΑΤΤΙΚΗΣ
ΔΙΑΜΕΡΙΣΜΑ ΠΕΙΡΑΙΩΣ
Τ.Υ.Δ.Κ.

ΚΟΙΝΟΤΗΣ ΒΟΥΛΑΣ ΠΗΓΑΔΑΚΙΑ
ΕΦΑΡΜΟΓΗ ΕΓΚΕΚΡΙΜΕΝΟΥ ΡΥΜΟΤΟΜΙΚΟΥ
ΣΧΕΔΙΟΥ ΠΟΛΕΩΣ

ΦΥΛΛΟΝ 6


1	2	3
4	5	6
7	8	9

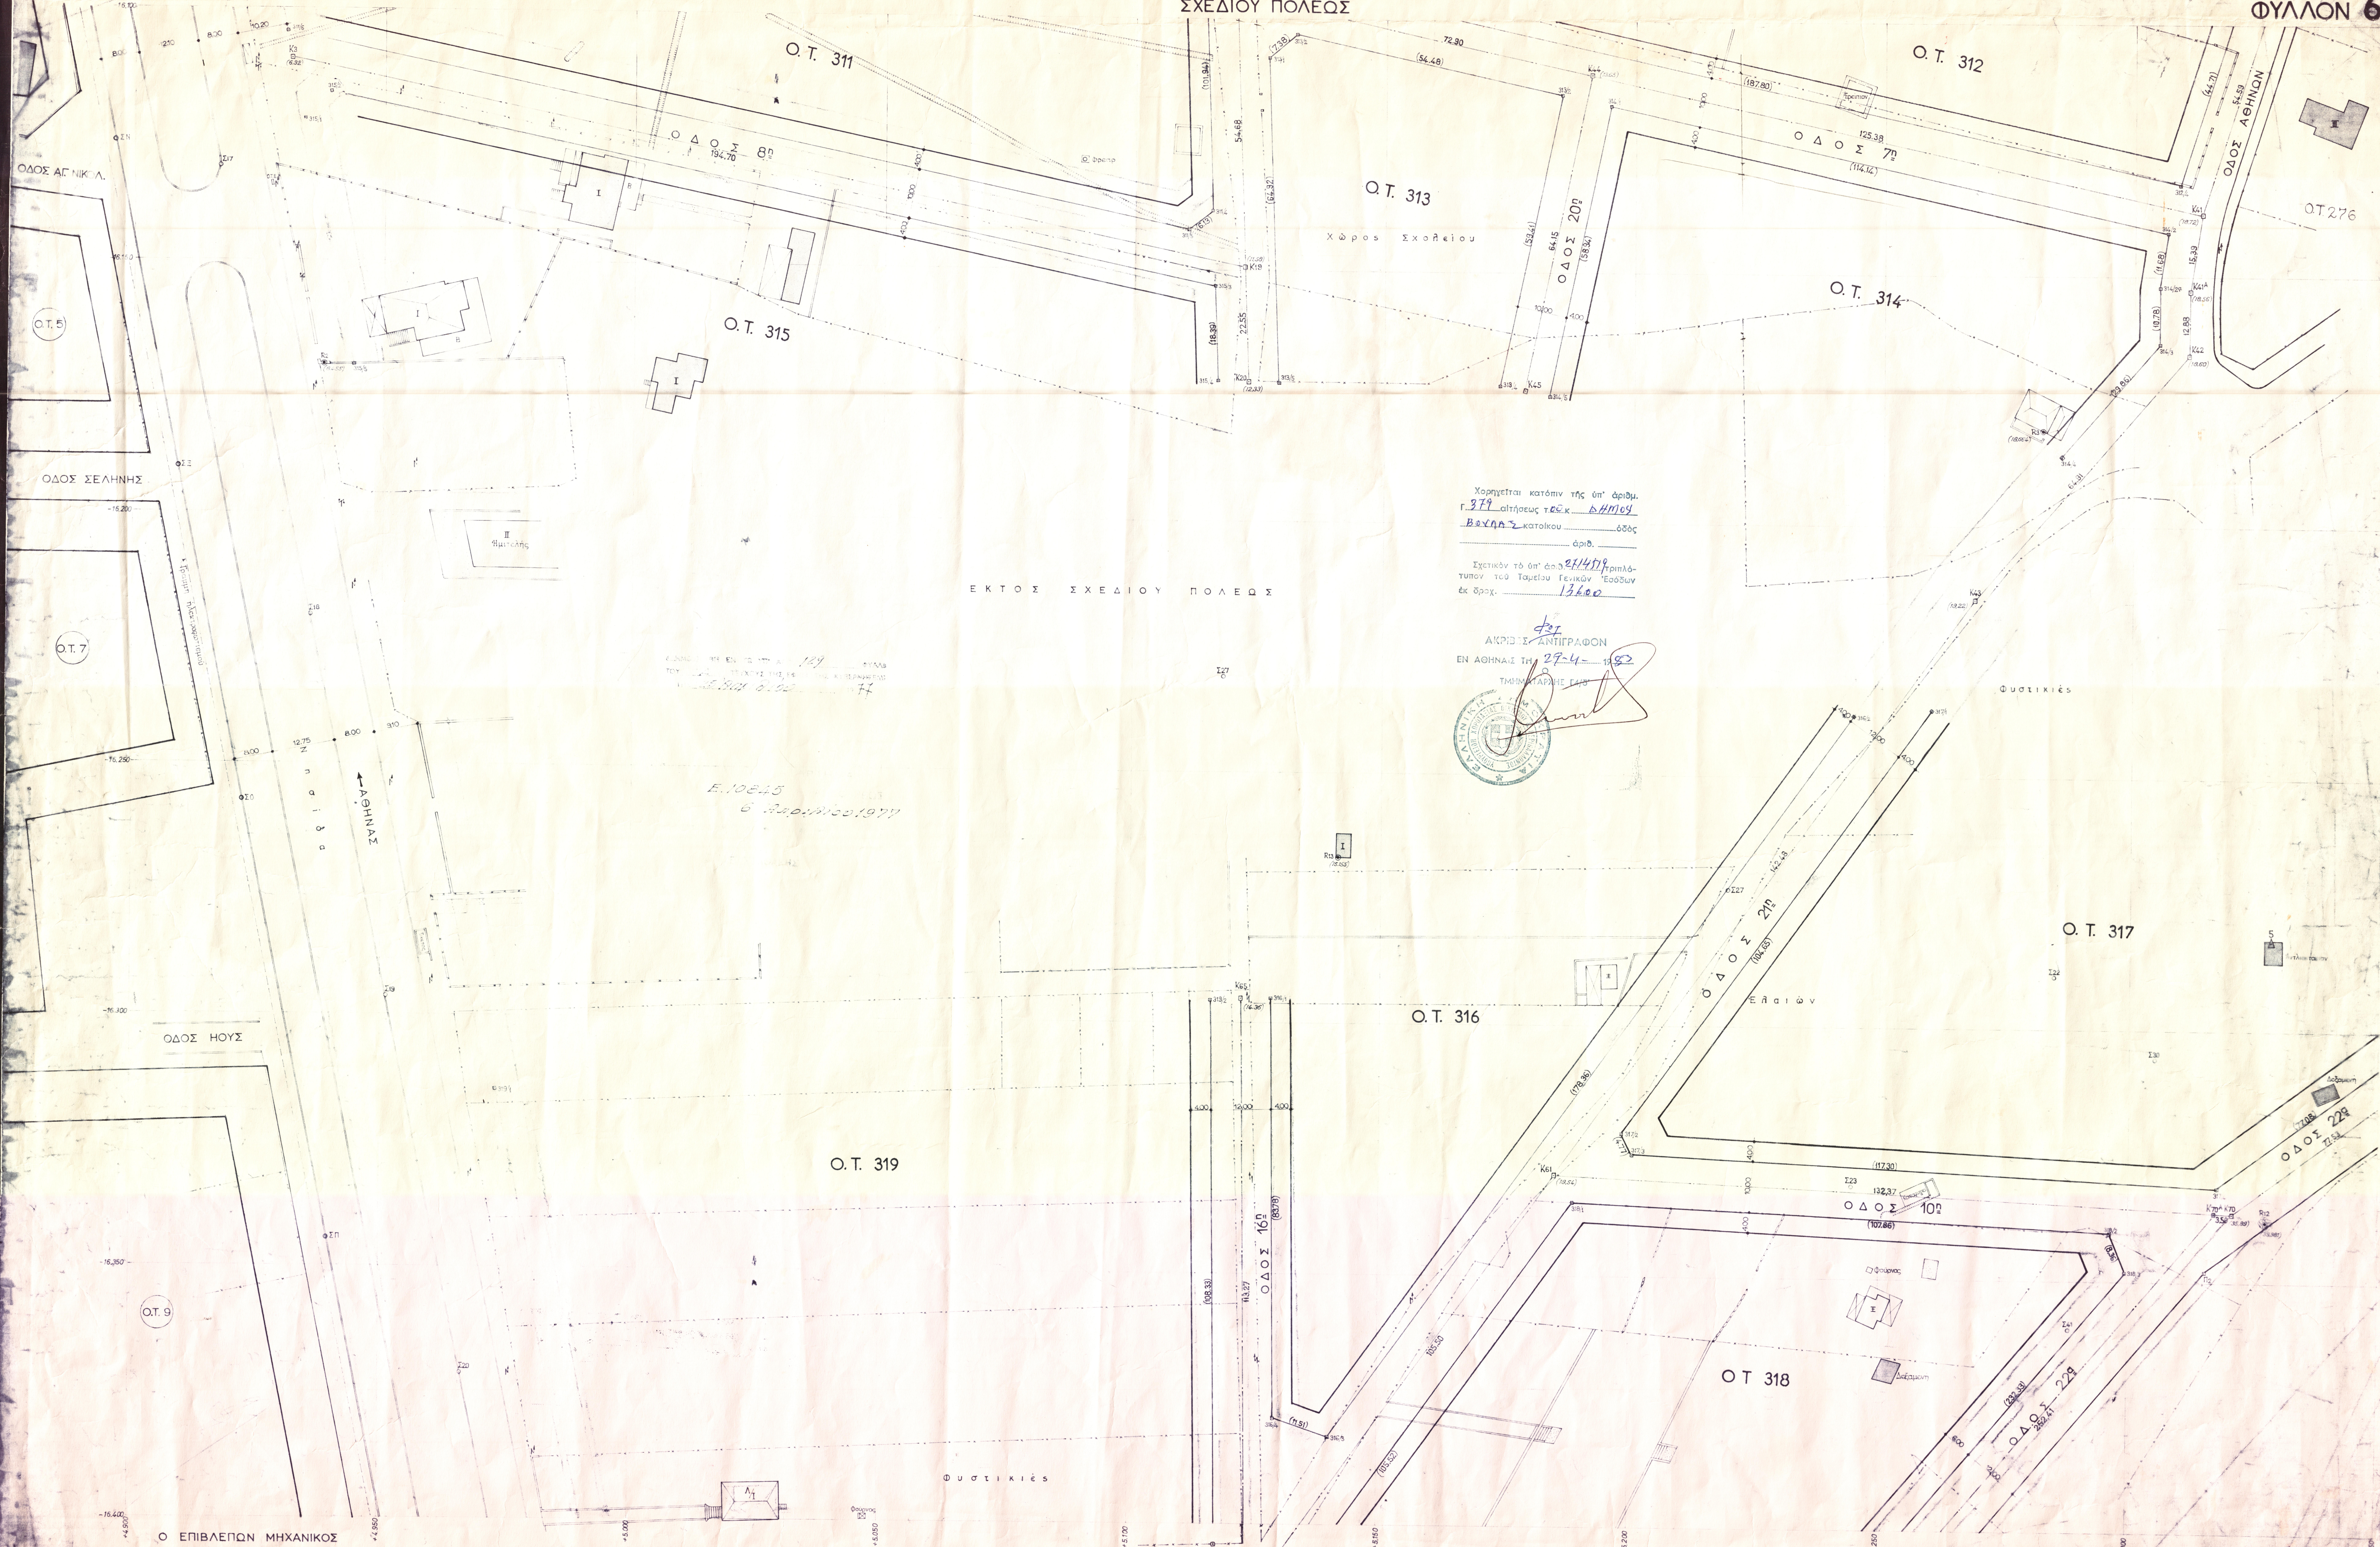

ΕΚΤΟΣ ΣΧΕΔΙΟΥ ΠΟΛΕΩΣ

Χρημάται κατόν της υπ' αριθμ.
Γ.Π.Π. αίτησης Τ.Υ.Δ.Κ. ΔΗΜΙΟΥ
Βαχλαμίου κατοίκου δ.δ.δ.ς
αριθμ. 1360

Σημειών το υπ' αριθμ. 2144/79
πρωτότυπον του Ταμείου Γενικών Έργων
εκ αριθμ. 1360

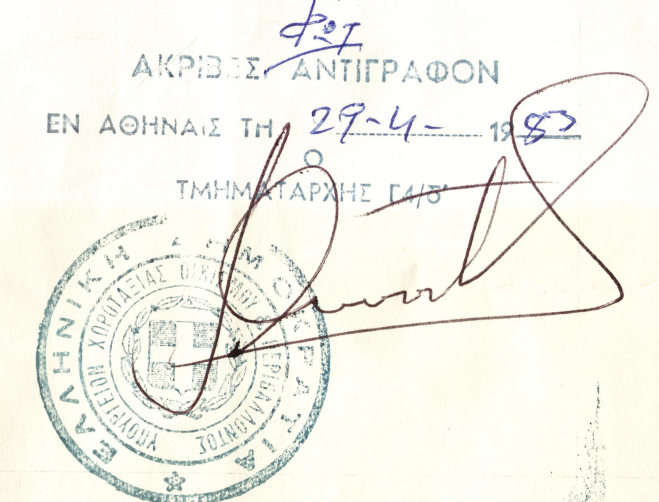

Ε.10843
Ο Βαχλαμίου

ΚΛΙΜΑΣ 1:500

ΑΘΗΝΑΙ 1976
Ο ΣΥΝΤΑΞΑΣ ΜΗΧΑΝΙΚΟΣ
ΔΗΜ. Κ. ΧΑΤΖΗΔΟΥΡΟΣ