


Χρησιμεύει κατόπιν της υπ' αριθμ.  
 3379 υπεύθυνης μετ. κ. Δ.Η. ΜΕΣΥ  
 Β.Ε.Κ.Λ.Β.Ε. κατοίκου...  
 αριθμ. 0000  
 Σχετικό το υπ' αριθμ. 321/11/79  
 Τριπλότυπον του Τομέα Γενικών Έσόδων  
 εκ δραχ. 13 6 0 0

ΑΚΡΙΒΕΙΣ ΑΝΤΙΓΡΑΦΟΝ  
 ΕΝ ΑΘΗΝΑΙΣ ΤΗ 28 4 1979  
 ΤΗΜΗΤΑΡΧΗΣ Π.Α.Ε.

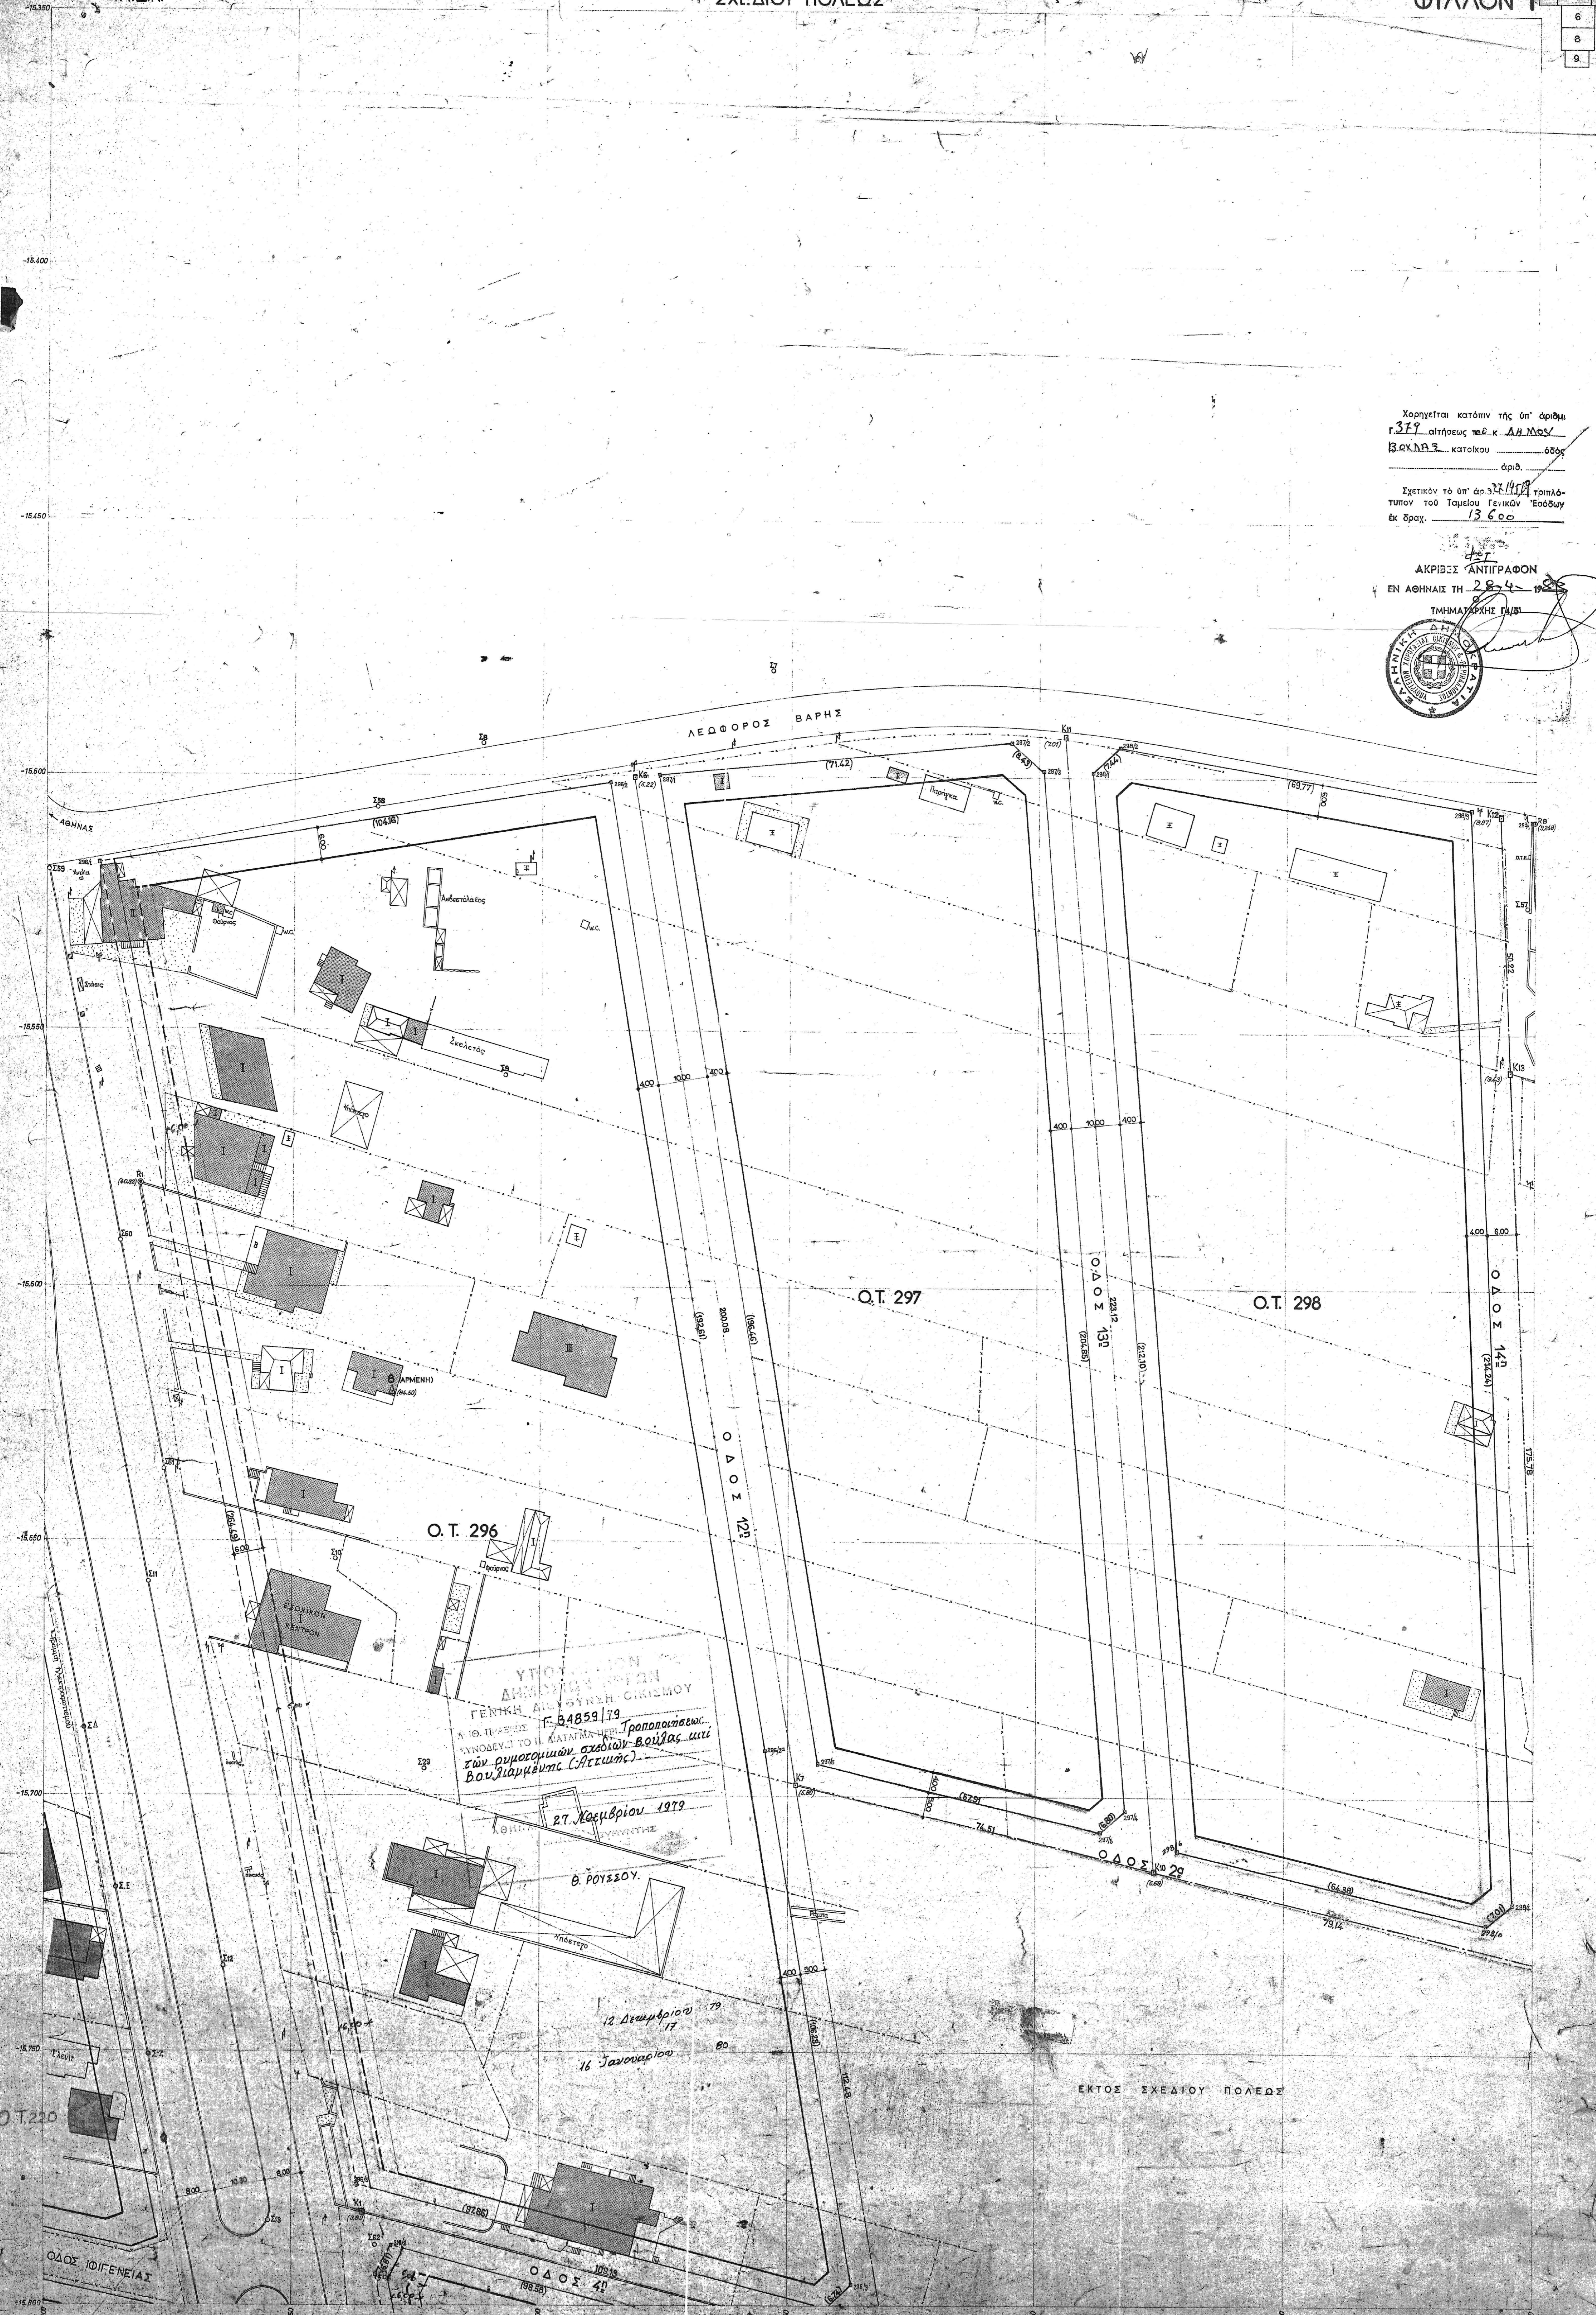

ΥΠΟΧΡΕΩΣΗΝ ΤΗΣ  
 ΔΗΜΟΤΙΚΗΣ ΚΟΙΝΟΤΗΤΗΣ  
 ΓΕΝΙΚΗΣ ΔΙΕΥΘΥΝΣΗΣ ΣΧΕΔΙΟΥ  
 Α.Φ.Π.Α.Ε.Σ.Ε. Τ. 34859/79  
 ΣΥΝΟΒΕΝΤΙ ΤΟ Η ΚΑΤΑΡΤΙΣΗ ΤΗΣ ΤΡΟΠΟΠΟΙΗΣΗΣ  
 ΤΩΝ ΡΥΜΟΤΟΜΙΚΩΝ ΣΧΕΔΙΩΝ ΒΟΥΛΑΣ ΜΗ  
 ΒΟΥΛΙΑΡΜΕΝΤΙΣ (Αττικής).  
 27 Νοεμβρίου 1979  
 Β. ΡΟΥΣΣΟΥ.

ΚΛΙΜΑΞ 1:500