


ΝΟΜΑΡΧΙΑ ΑΤΤΙΚΗΣ  
ΔΙΑΜΕΡΙΣΜΑ ΠΕΙΡΑΙΩΣ  
Τ.Υ.Δ.Κ.

ΚΟΙΝΟΤΗΣ ΒΟΥΛΑΣ ΠΗΓΑΔΑΚΙΑ.  
ΕΦΑΡΜΟΓΗ ΕΓΚΕΚΡΙΜΕΝΟΥ ΡΥΜΟΤΟΜΙΚΟΥ  
ΣΧΕΔΙΟΥ ΠΟΛΕΩΣ

ΦΥΛΛΟΝ 2

1	2	3
4	5	6
7	8	9

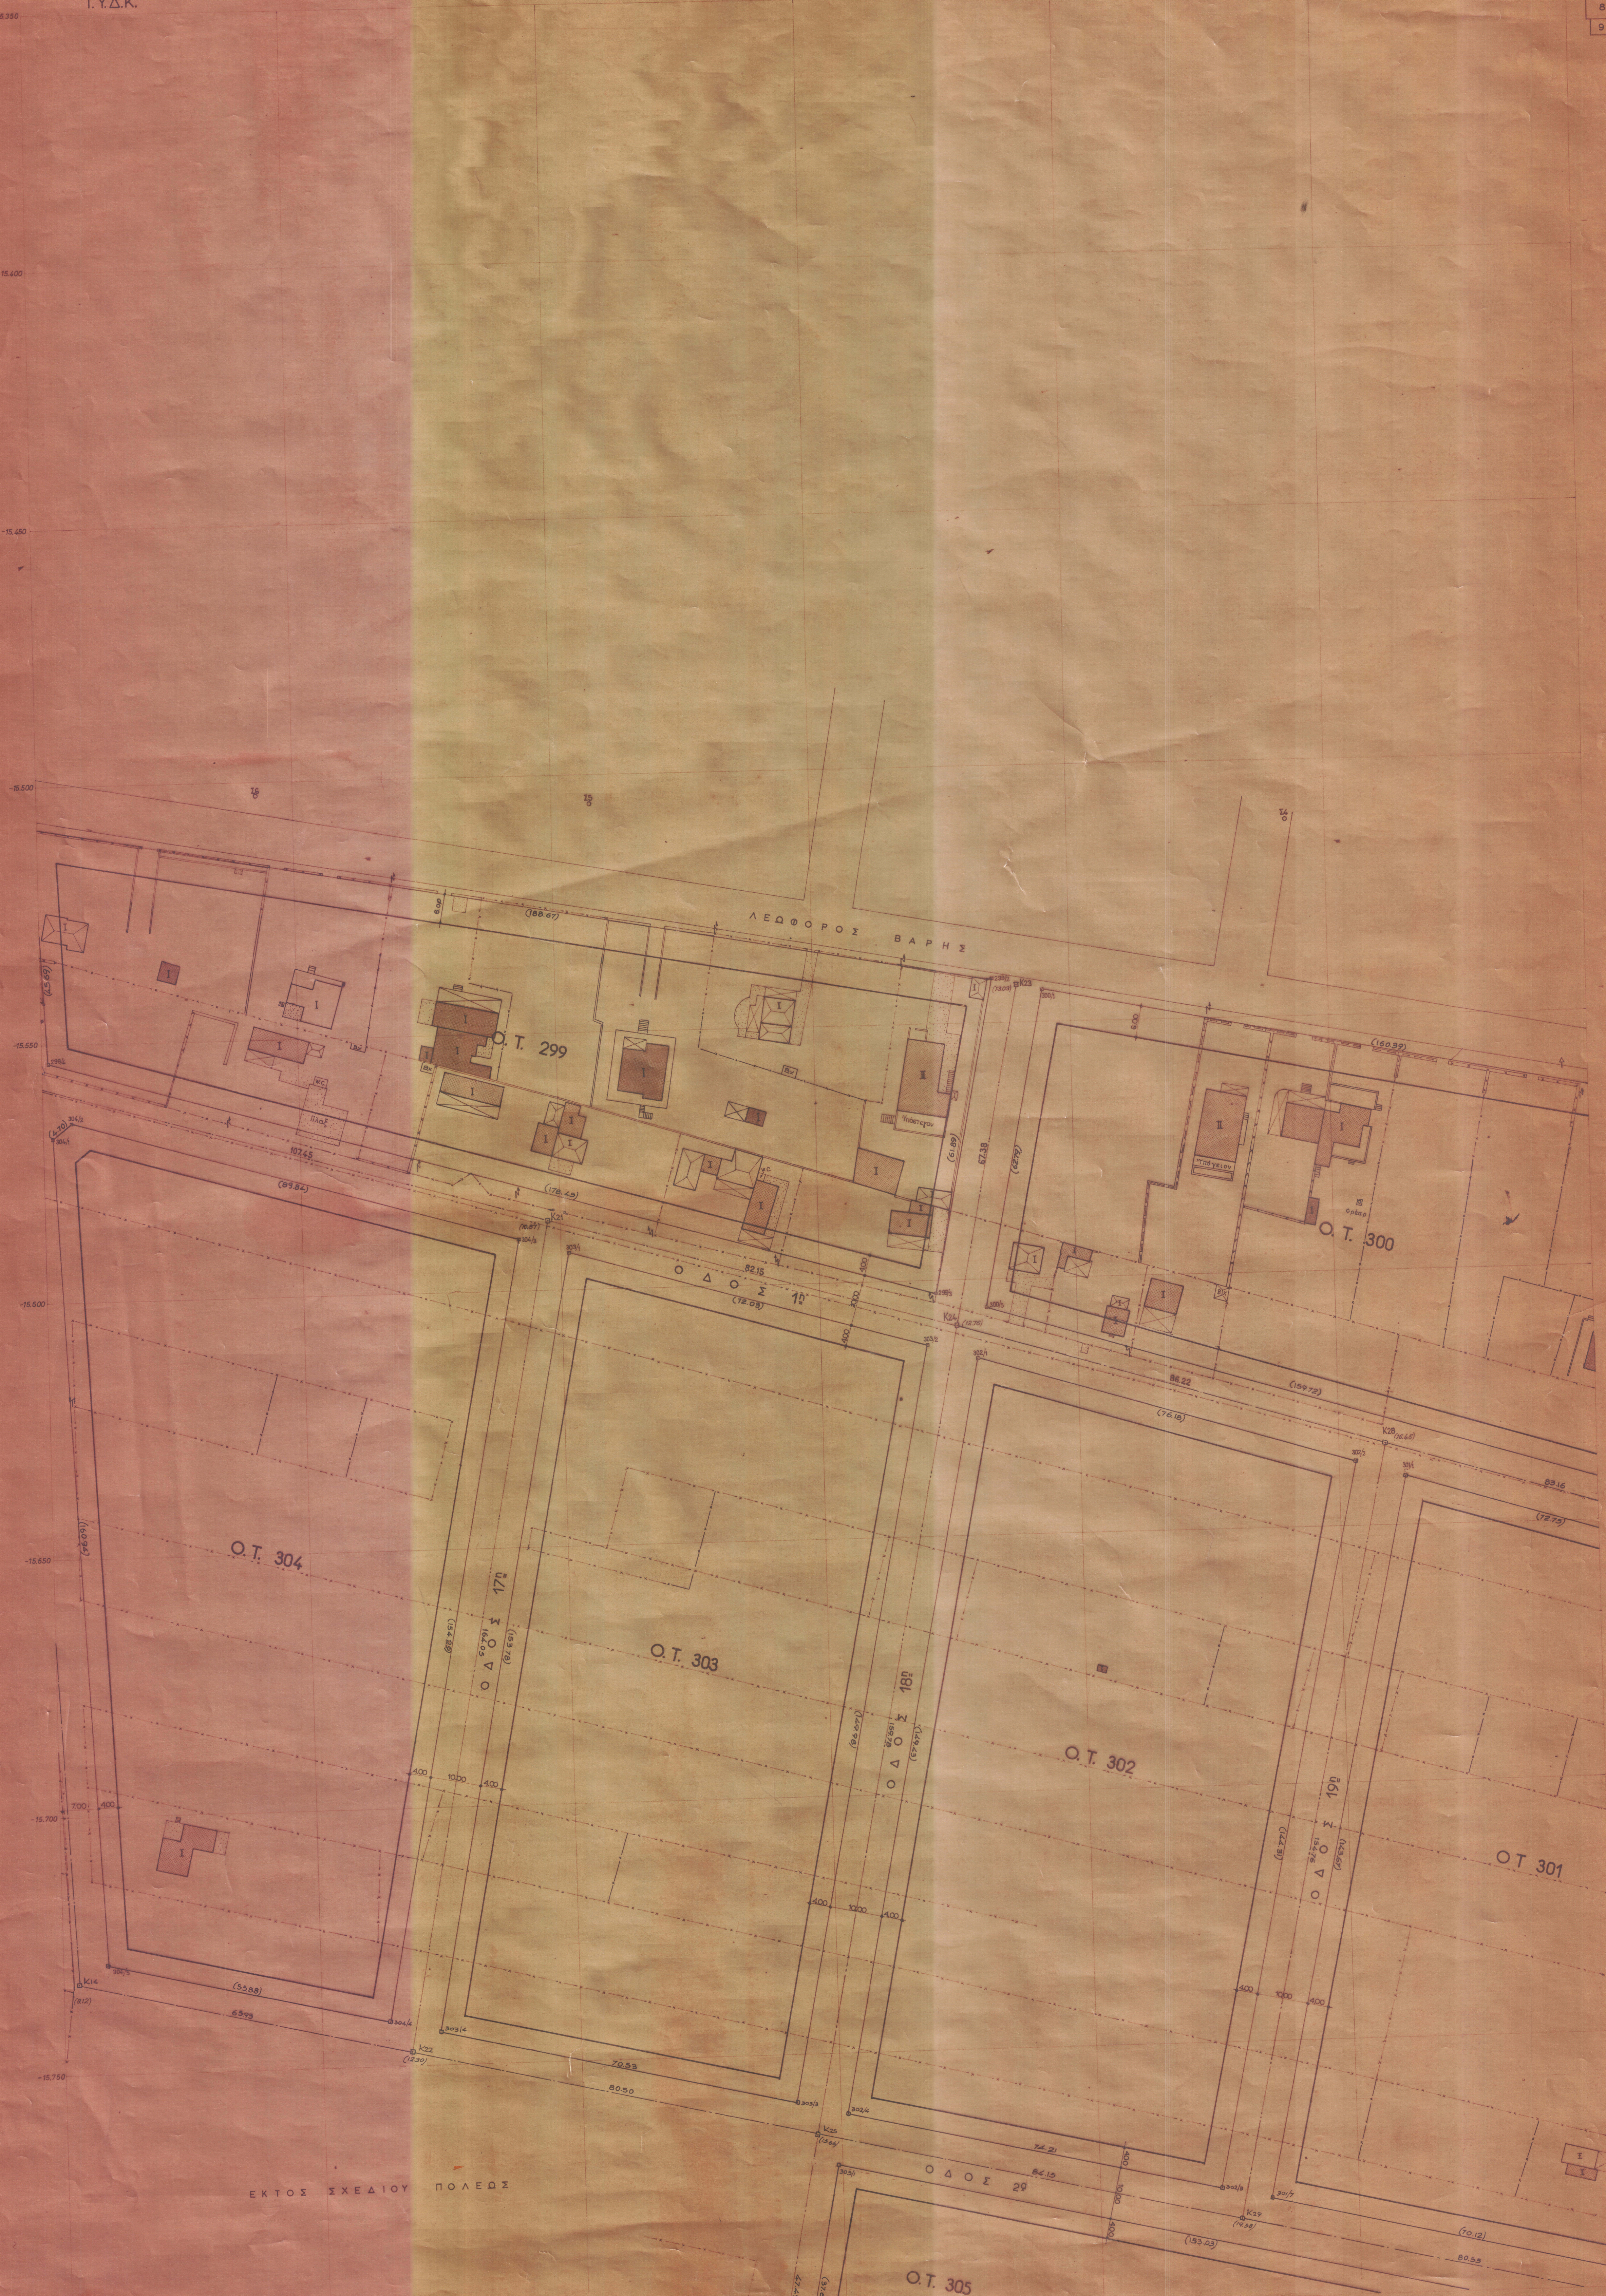

ΕΚΤΟΣ ΣΧΕΔΙΟΥ ΠΟΛΕΩΣ

Ο ΕΠΙΒΛΕΠΩΝ ΜΗΧΑΝΙΚΟΣ

ΚΛΙΜΑΞ 1: 500

ΑΘΗΝΑΙ 1976  
Ο ΣΥΝΤΑΞΑΣ ΜΗΧΑΝΙΚΟΣ

ΔΗΜ. Κ. ΧΑΤΖΗΔΟΥΡΟΣ