


ΤΡΟΠΟΠΟΙΗΣΗ
ΦΕΚ 5514/2002



ο.τ. 178

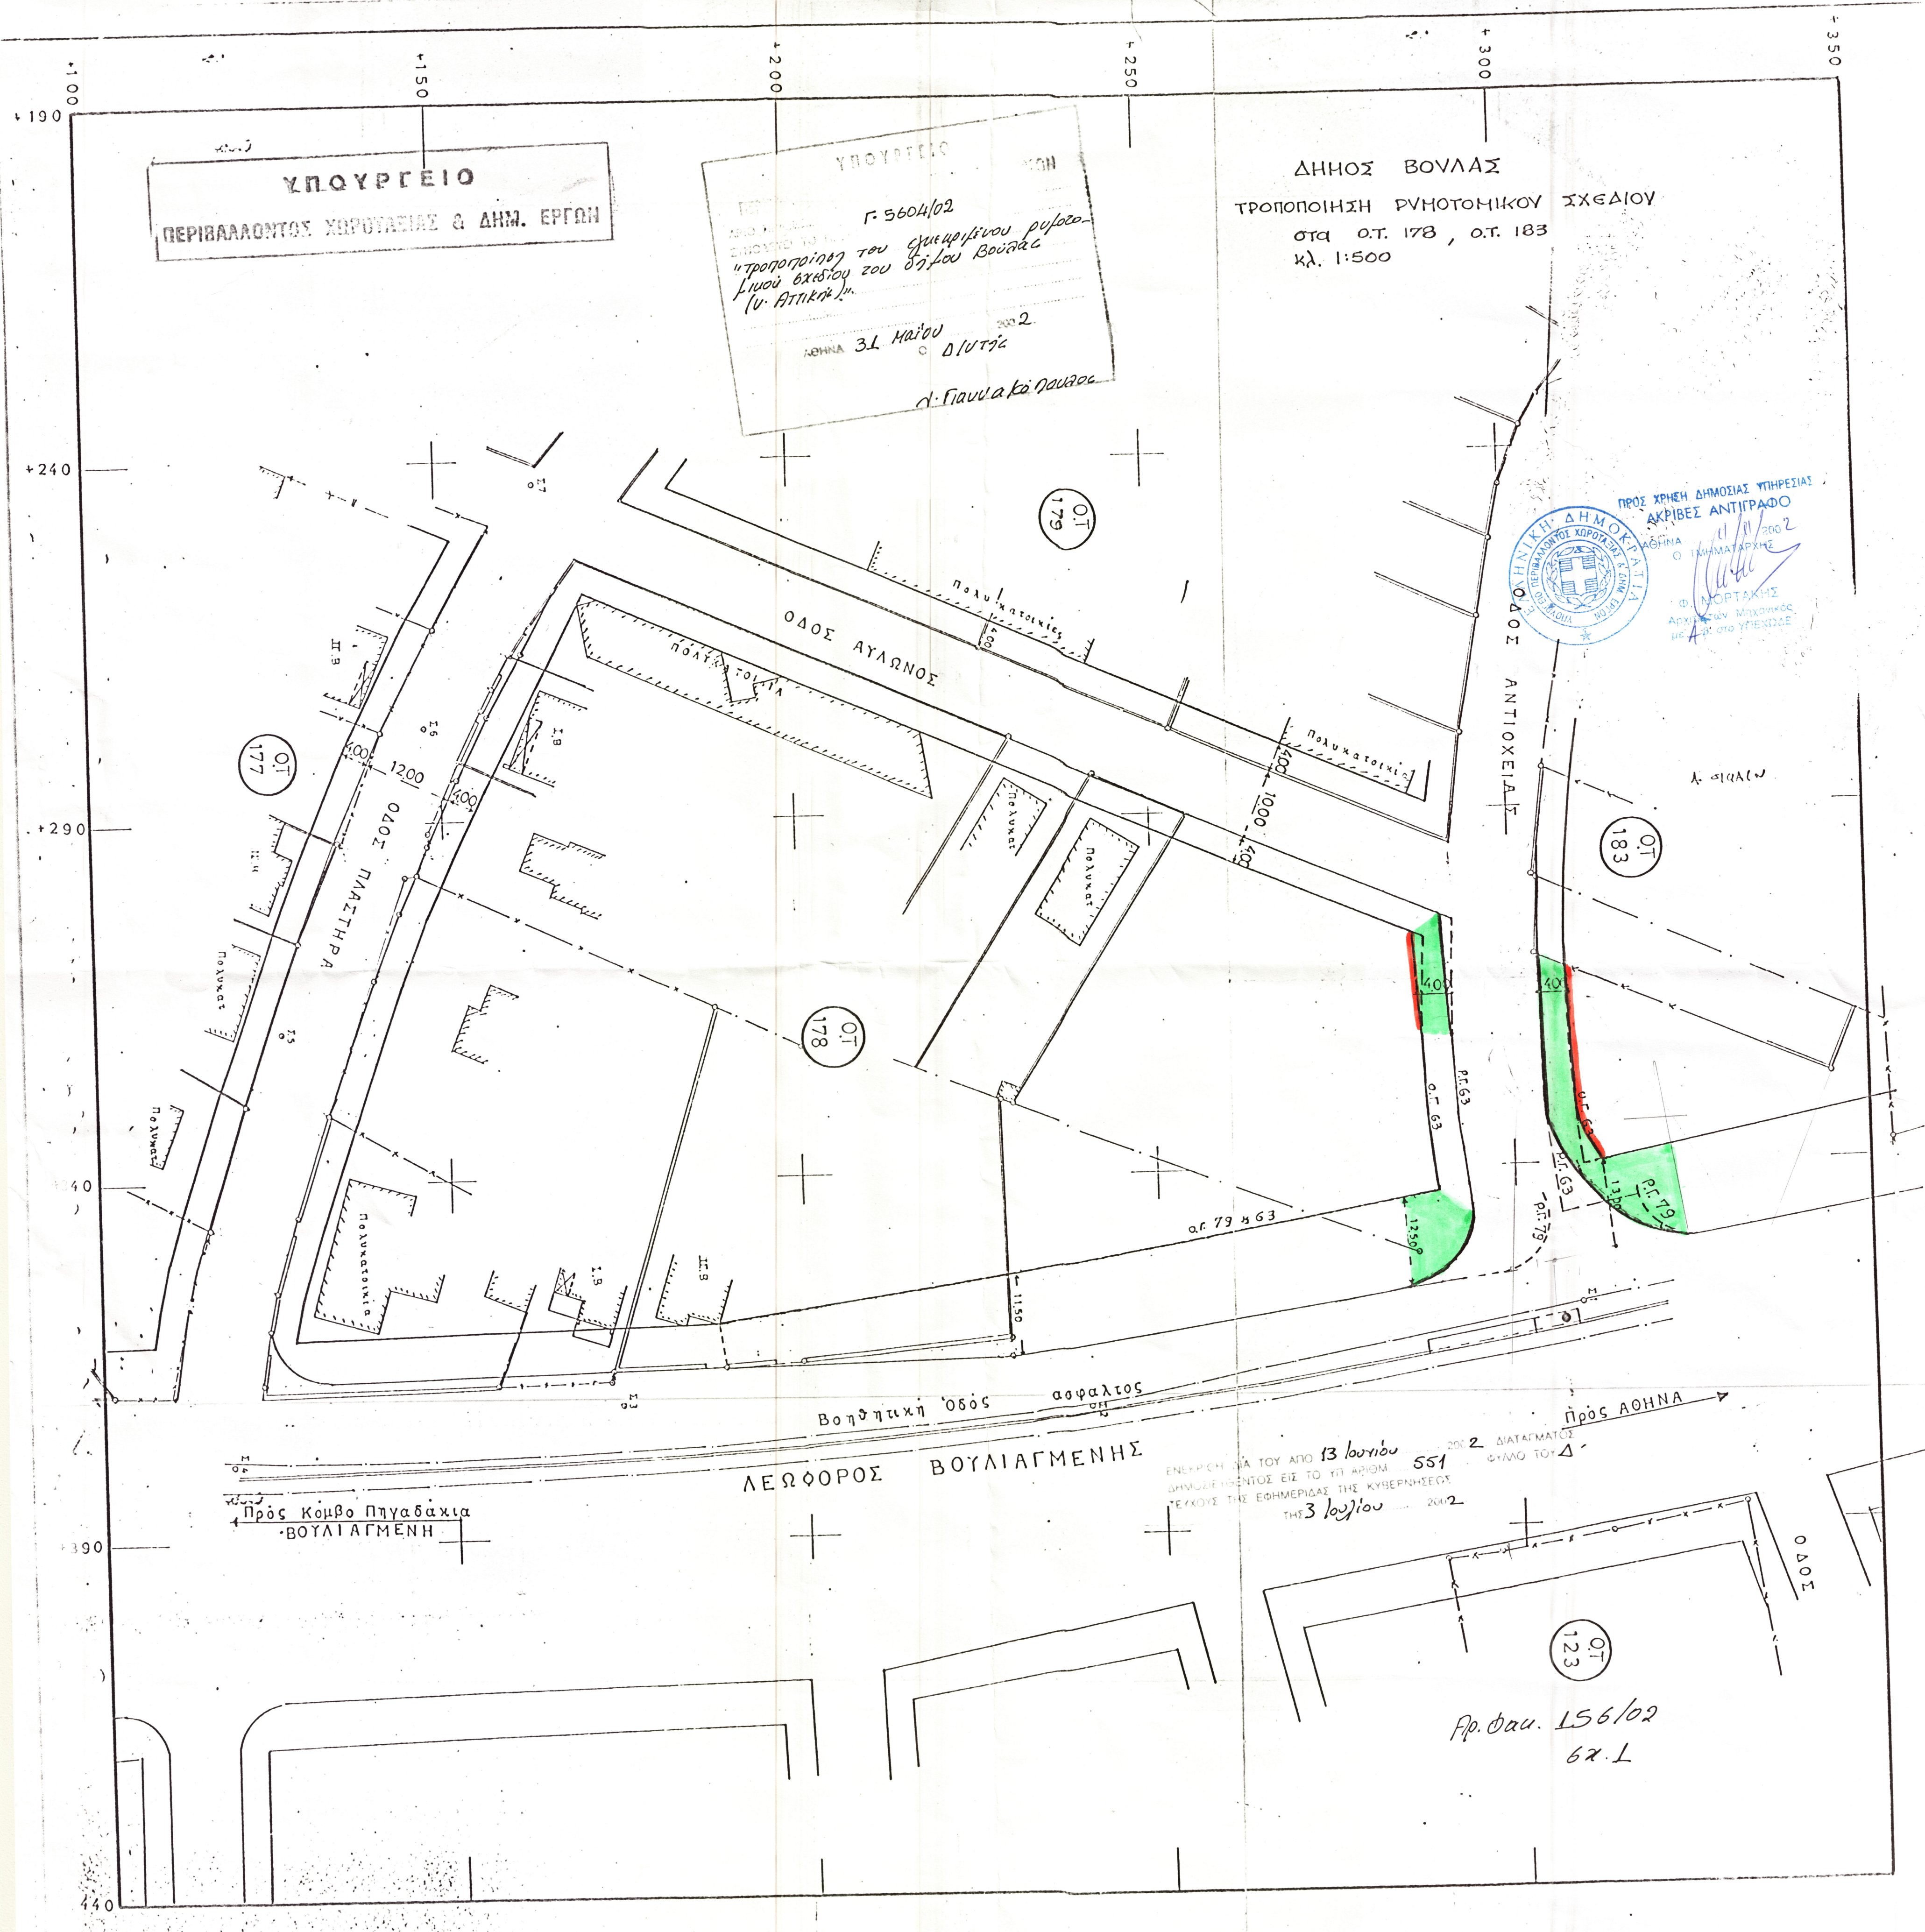

ΥΠΟΥΡΓΕΙΟ
ΠΕΡΙΒΑΛΛΟΝΤΟΣ ΧΩΡΟΤΑΞΙΑΣ & ΔΗΜ. ΕΡΓΩΝ

ΥΠΟΥΡΓΕΙΟ
ΕΡΓΩΝ
Γ. 5604/02
"τροποποίηση του σχεδιασμού οδο-
δίκου οδού του δήμου Βούλας
(υ. Αττικής)"
ΑΘΗΝΑ 31 Μαΐου 2002
ο.δ. 178
Α. Γιαννιού και Παύλου

ΔΗΜΟΣ ΒΟΥΛΑΣ
ΤΡΟΠΟΠΟΙΗΣΗ ΡΥΘΜΟΤΟΜΙΚΟΥ ΣΧΕΔΙΟΥ
στα ο.τ. 178, ο.τ. 183
κλ. 1:500



ΠΡΟΣ ΧΡΗΣΗ ΔΗΜΟΣΙΑΣ ΥΠΗΡΕΣΙΑΣ
ΑΚΡΙΒΕΣ ΑΝΤΙΓΡΑΦΟ
ΑΘΗΝΑ 11/11/2002
Ο Γ. ΜΗΜΑΤΑΡΧΗΣ
Φ. ΜΟΡΤΑΚΗΣ
Αρχιτέκτων Μηχανικός
ΜΕΛΟΣ ΤΟΥ ΥΠΕΚΑΔΕΣ

ΕΝΕΡΓΗ ΓΙΑ ΤΟΥ ΑΠΟ 13 Ιουνίου 2002 ΔΙΑΤΑΓΜΑΤΟΣ
ΔΗΜΟΣΙΕΥΣΕΩΣ ΕΙΣ ΤΗΝ ΑΡΧΗΝ 551
ΤΕΚΝΟΣ ΤΗΣ ΕΦΗΜΕΡΙΔΑΣ ΤΗΣ ΚΥΒΕΡΝΗΣΕΩΣ
ΤΗΣ 3 Ιουλίου 2002

Αρ. Φακ. 156/02
62.1