ΦΕΚ 137/33

ΣΥΝΟΙΚΙΣΜΟΣ

ΚΛΙΜΑΞ 1:2000

Αριθ. Πρωτ. 38321
Εθεωρήθη προς έγκρισιν
Εν Αθήναις τη 31 Μαΐου 1933
Επί της Συγκοινωνίας Υπουργός
Π. Ράλλης.

Ενεκρίθη δια του 5 Ιουλίου 1933
Δ/τος δημοσιευθέντος εις το υπ' αριθ.
137 φύλλον του Α' τεύχους Εφημ.
της Κυβερνήσεως της 7 Ιουνίου 1933.

ΥΠΟΜΝΗΜΑ

1.- Χώρος διά Ναόν
2.- -״- -״- Σχολείον
3.- -״- -״- Δημόσια Κτίρια
4.- -״- -״- Κοινοτικά -״-
5.- κοινόχρηστα άλση.
Κ Ξ = Θέσεις διά καφενεία, ξενοδοχεία ή κέντρα διασκεδάσεως αναγειρόμενα βάσει σχεδίων εγκρινομένων υπό του Υπουργείου της Συγκοινωνίας δυναμένου και να τροποποιῄ ταύτα... Τά ελάχιστα όρια εμβαδού και διαστάσεων των οικοπέδων καθορίζονται ως πρός έκαστον τούτων ως προκύπτουσιν εκ των εν τω παρόντι διαγράμματι αναγραφομένων διαστάσεων.

Επί πάντων ανεξαιρέτως των άνω οικοπέδων αι οικοδομαί πρέπει να αφίστανται τουλάχιστον κατά τρία μέτρα από των μεταξύ των οικοπέδων ορίων του εν τω μεταξύ χώρου παραμένοντος ακαλύπτου. Τό μέγιστον της ύψ[illegible]κάσεως της οικοδομής μετά των τυχόν παραρτημάτων της, καταλαμβανομένης εκτάσεως εκάστου των άνω οικοπέδων ορίζεται εις τό τρίτον της όλης εκάστου οικοπέδου επιφανείας.

Κατά τά λοιπά ισχύει ό Γεν. Οικοδομικός Κανονισμός και τό άπο 15 Σεπτεμβρίου 1926 περί του παρόντος Συνοικισμού Διάταγμα.

Τό πλάτος της πρασιάς μεταξύ οικοδομών και ορίων κοινοχρήστων χώρων και ιδιοκτησίας ορίζεται εις 6 μετρα.-

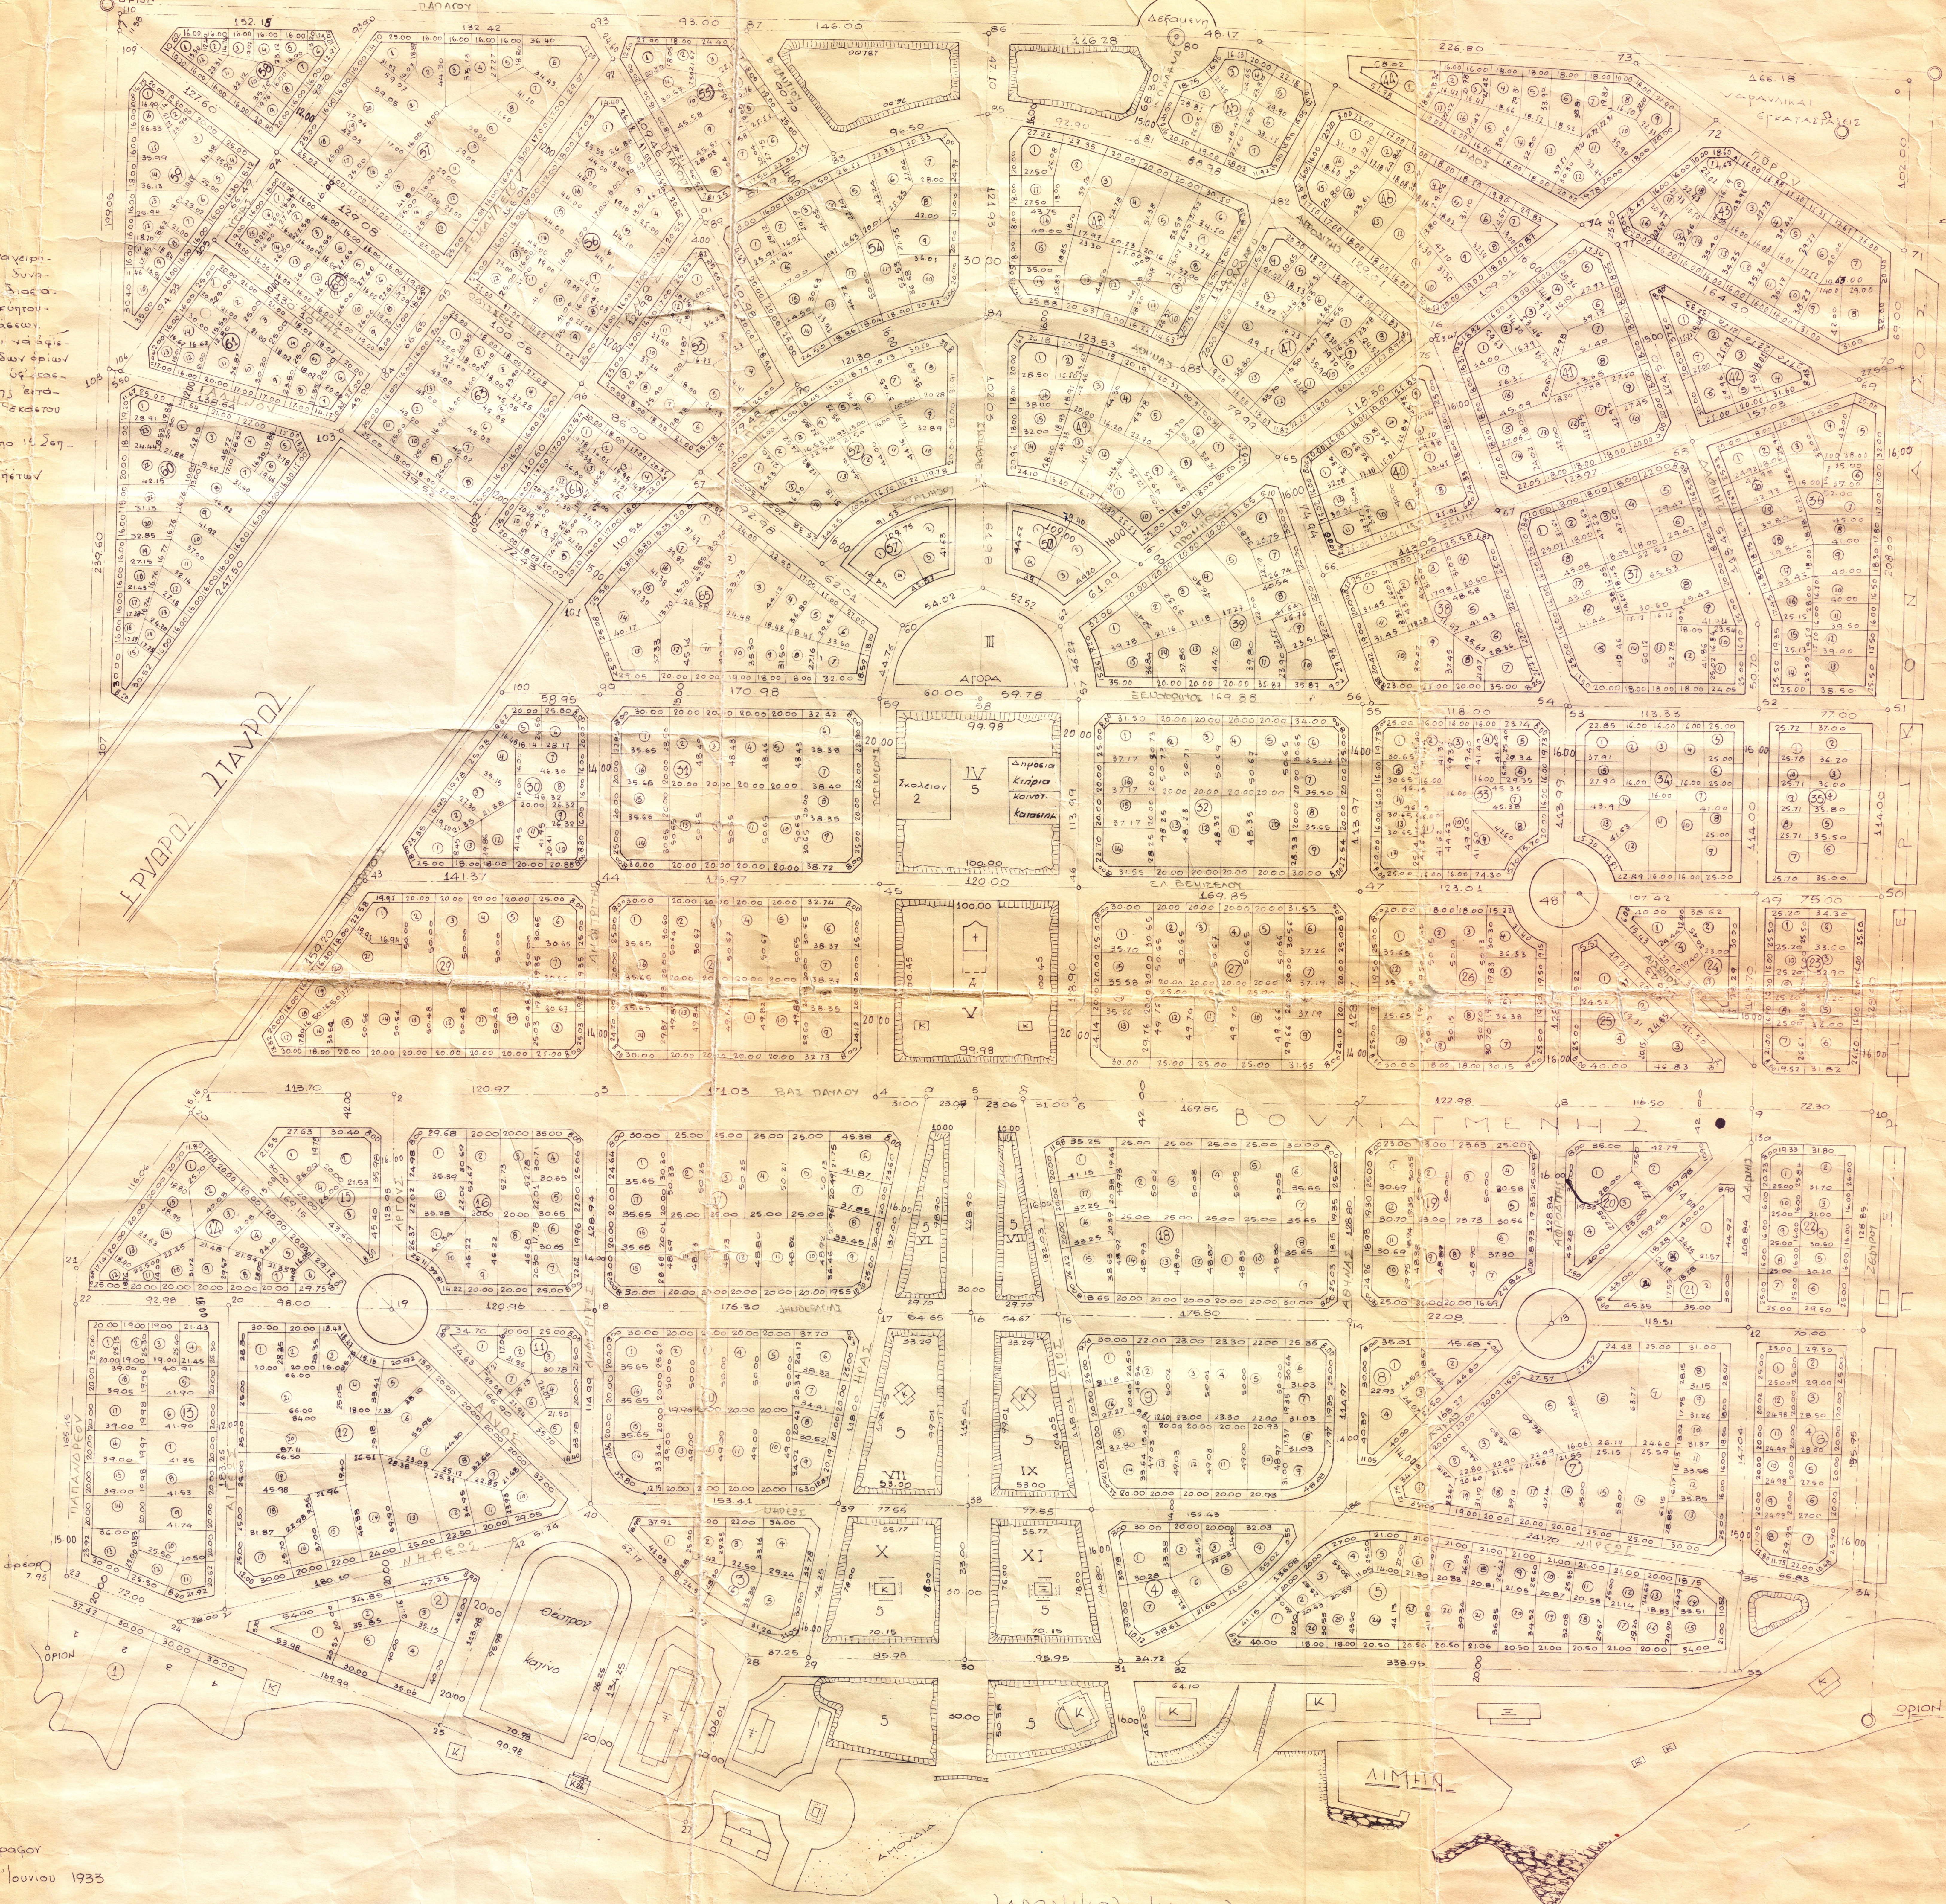

Ενεκρίθη ως παράρτημα από 15 Σεπτεμβρίου 1926 διατάγματος του Προέδρου της Δημοκρατίας Π. Κουντουριώτου δημοσιευθέντος εν τω υπ' αρ. 311 φύλλω του Α' τεύχους της εφημερίδος της Κυβερνήσεως της 17ης Σεπτεμβρίου 1926.—

Ακριβές αντίγραφον
Εν Αθήναις τη 22 Ιουνίου 1933
Ο
Τμηματάρχης Σχεδίων Πόλεων.
(Υπογραφή)

ΑΘΗΝΗΣΙ ΤΗ 31 ΙΑΝΟΥΑΡΙΟΥ 1927
Ο
Αρχιτέκτων
υπογραφή ΜΙΛΤΙΑΔΗΣ κ. ΙΩΑΝΝΗΣ ΑΞΕΛΟΣ.