ΦΕΚ 623/3-11-79

1

ΕΛΛΗΝΙΚΗ ΔΗΜΟΚΡΑΤΙΑ
ΝΟΜΑΡΧΙΑ ΑΤΤΙΚΗΣ
ΚΟΙΝΟΤΗΣ ΒΟΥΛΑΣ

ΡΥΜΟΤΟΜΙΚΟ ΔΙΑΓΡΑΜΜΑ ΕΦΑΡΜΟΓΗΣ

Κ.Φ.Χ. ΑΘΗΝΩΝ Φ = 37° 58′ 20.1″ Λ = 0° 00′

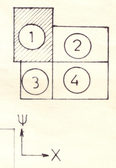

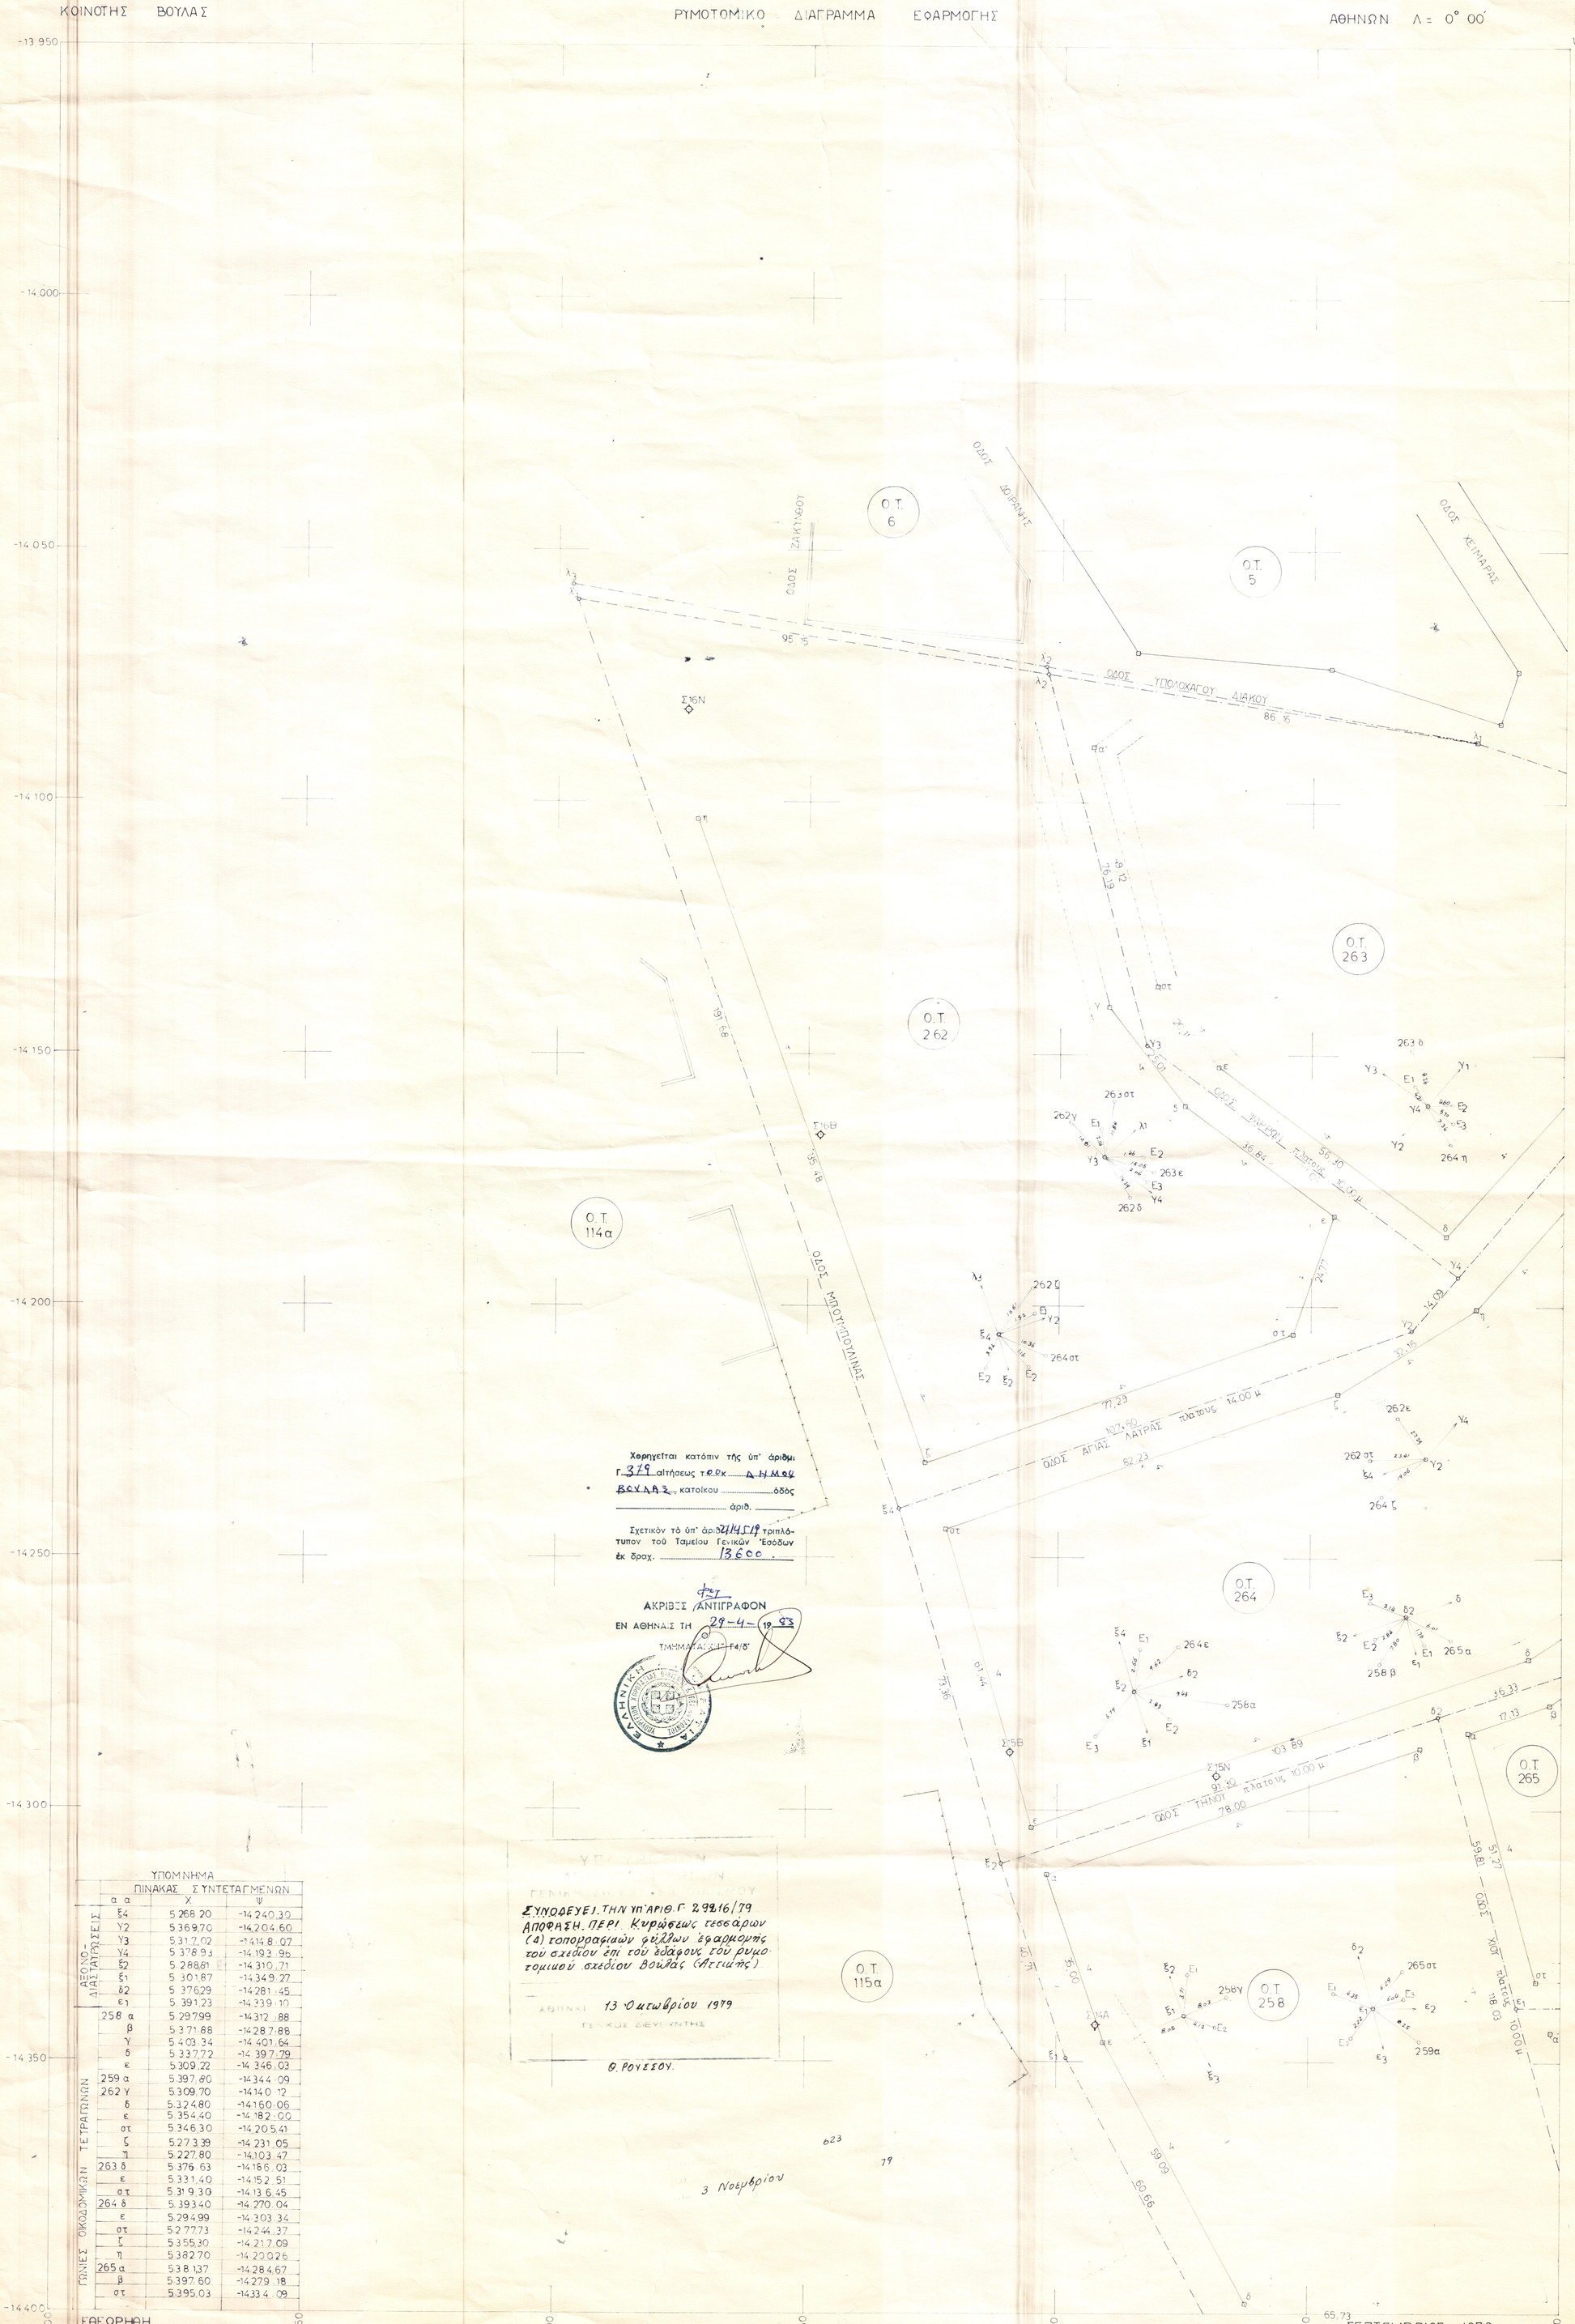

Χορηγείται κατόπιν της ύπ' άριθμ.
Γ 379 αιτήσεως του Δήμου
Βούλας κατοίκου ..... οδός
..... άριθ. .....

Σχετικόν το ύπ' άριθ. 2714/519 τριπλότυπον του Ταμείου Γενικών Εσόδων εκ δραχ. 13600.

ΑΚΡΙΒΕΣ ΑΝΤΙΓΡΑΦΟΝ
ΕΝ ΑΘΗΝΑΙΣ ΤΗ 29-4-1983
ΤΜΗΜΑΤΑΡΧΗΣ Γ4/δ'

ΣΥΝΟΔΕΥΕΙ ΤΗΝ ΥΠ' ΑΡΙΘ. Γ 29916/79 ΑΠΟΦΑΣΗ ΠΕΡΙ Κυρώσεως τεσσάρων (4) τοπορραφιών φύλλων εφαρμογής του σχεδίου επί του εδάφους του ρυμοτομικού σχεδίου Βούλας (Αττικής)

ΑΘΗΝΑΙ 13 Οκτωβρίου 1979
ΓΕΝΙΚΟΣ ΔΙΕΥΘΥΝΤΗΣ
Θ. ΡΟΥΣΣΟΥ.

623
79
3 Νοεμβρίου

ΥΠΟΜΝΗΜΑ

ΠΙΝΑΚΑΣ ΣΥΝΤΕΤΑΓΜΕΝΩΝ

ΓΩΝΙΕΣ ΟΙΚΟΔΟΜΙΚΩΝ ΤΕΤΡΑΓΩΝΩΝ

ΑΞΟΝΟ-ΔΙΑΤΑΓΡΑΣΕΙΣ	α α	Χ	Ψ
	ξ4	5.268.20	-14.240.30
	Υ2	5.369.70	-14.204.60
	Υ3	5.317.02	-14.418.07
	Υ4	5.378.93	-14.193.96
	ξ2	5.288.61	-14.310.71
	ξ1	5.301.87	-14.349.27
	δ2	5.376.29	-14.281.45
	ε1	5.391.23	-14.239.10
258	α	5.297.99	-14.312.88
	β	5.371.88	-14.287.88
	γ	5.403.34	-14.401.64
	δ	5.337.72	-14.397.79
	ε	5.309.22	-14.346.03
259	α	5.397.80	-14.344.09
262	γ	5.309.70	-14.140.12
	δ	5.324.80	-14.160.06
	ε	5.354.40	-14.182.00
	στ	5.346.30	-14.205.41
	ζ	5.273.39	-14.231.05
	η	5.227.80	-14.103.47
263	δ	5.376.63	-14.186.03
	ε	5.331.40	-14.152.51
	στ	5.319.30	-14.136.45
264	δ	5.393.40	-14.270.04
	ε	5.294.99	-14.303.34
	στ	5.277.73	-14.244.37
	ζ	5.355.30	-14.217.09
	η	5.382.70	-14.200.26
265	α	5.381.37	-14.284.67
	β	5.397.60	-14.279.18
	στ	5.395.03	-14.334.09

ΕΘΕΩΡΗΘΗ

ΚΛΙΜΑ Ξ 1:500

ΣΕΠΤΕΜΒΡΙΟΣ 1978
Ο ΣΥΝΤΑΞΑΣ
ΕΥΘ. ΕΥΣΤ. ΣΤΑΜΠΟΥΛΟΓΛΟΥ
ΑΓΡ. ΤΟΠΟΓΡΑΦΟΣ ΜΗΧ-ΚΟΣ