

10x15=150
31/11

Χρησιμοποιείται κατόπιν της υπ' αριθμ.
379 αίτησης τ.ο.κ. Δ.Η.Μ.ΟΥ
ΒΟΥΛΑΣ κατοίκου... οδός...
... αριθμ. ...

Σχετικόν τὸ υπ' αριθμ. 214199 γράμμα
τύπου τοῦ Τομεῖου Γενικῶν Ἐσόδων
ἐκ δροχ. 13.600

ΑΚΡΙΒΕΣ ΑΝΤΙΓΡΑΦΟΝ
ΕΝ ΑΘΗΝΑΙΣ ΤΗ 29-4-1979
ΤΗΜΜΑΤΑΡΧΗΣ Γ.Α.Σ.



ΥΠΟΜΗΝΙΑ
οίκ. Σύστημα Ἐλαχ. Πρόσωπο Ἐλαχ. Βάθος Ἐλαχ. Ἐμβαδὸν Ἀρ. ὀρόφων Μετ. ὕψους Συντ. Δομ. ὄρους Καλίπυς
Παντ. Ἐλεύθερον 16μ. 26μ. 1.000τ.μ. 3 11μ. 0.60 20%


Κατὰ παρέκκλισιν ἀπὸ τῆς προηγ. παραγράφου θεωροῦνται ἔρτια καὶ οἰκοδομικὰ καὶ
τὰ οἰκ. κτῆματα τὰ ὅποια κατὰ τὴν ἡμέραν ἀδικασίας εὐδαιμονίας τῶν παρόντων δὲν ἔχουν μὲν
τὰ ὡς ἀνω ἔλαχιστα ὀρίμ. ἔμβαδόν καὶ εὐδαιμονίας καὶ ὡς ἀνω εὐδαιμονίας τὰ ὡς ἀνω ἔλαχιστα ὀρίμ. ἔμβαδόν.

Ἐλαχ. πρόσωπο Ἐλαχ. βάθος Ἐλαχ. ἔμβαδόν
45 μ. 25 μ. 400 τ.μ.

Διὰ τὰ κατὰ παρέκκλισιν οἰκ. κτῆματα ὀρίζεται μὲν π.ο.σ. Καλίπυς 30% τῆς ἑπιφανείας
τοῦ οἰκ. κτῆματος, ἀνεῦ ὁμοῦ ὑπερβάσεως τῶν διατάξεων (208) τ.μ.

ΕΠΙΣΤΑΣΗ ΠΡΩΤΟΤΥΠΟΥ
ΑΝΤΙΓΡΑΦΟΝ
ΓΕΝ. ΔΙΕΥΘΥΝΣΗ Ο.Τ.Κ.
ΑΘΗΝΑΙΣ ΤΗ 15 Δεμβρίου 1979
ΓΕΝ. ΔΙΕΥΘΥΝΣΗ Ο.Τ.Κ.
Α. ΡΟΥΤΙΟ

ΕΝΕΚΡΙΘΗ ΔΙΑ ΤΟΥ ΑΠΟ 10 Ιουλίου 1979 ΒΑΤΑΓΜΑΤΟΣ
ΔΗΜΟΣΙΕΥΘΕΝΤΟΣ ΕΙΣ ΤΟ ΑΠΟ 393 ΑΣΦΑΛΙΣΜΟΝ ΤΟΥ Δ' ΤΕΥ-
ΧΟΥΣ ΤΗΣ ΕΦΗΜ. ΤΗΣ ΑΥΡΗΣ ΤΗΣ 24 Ιουλίου 1979

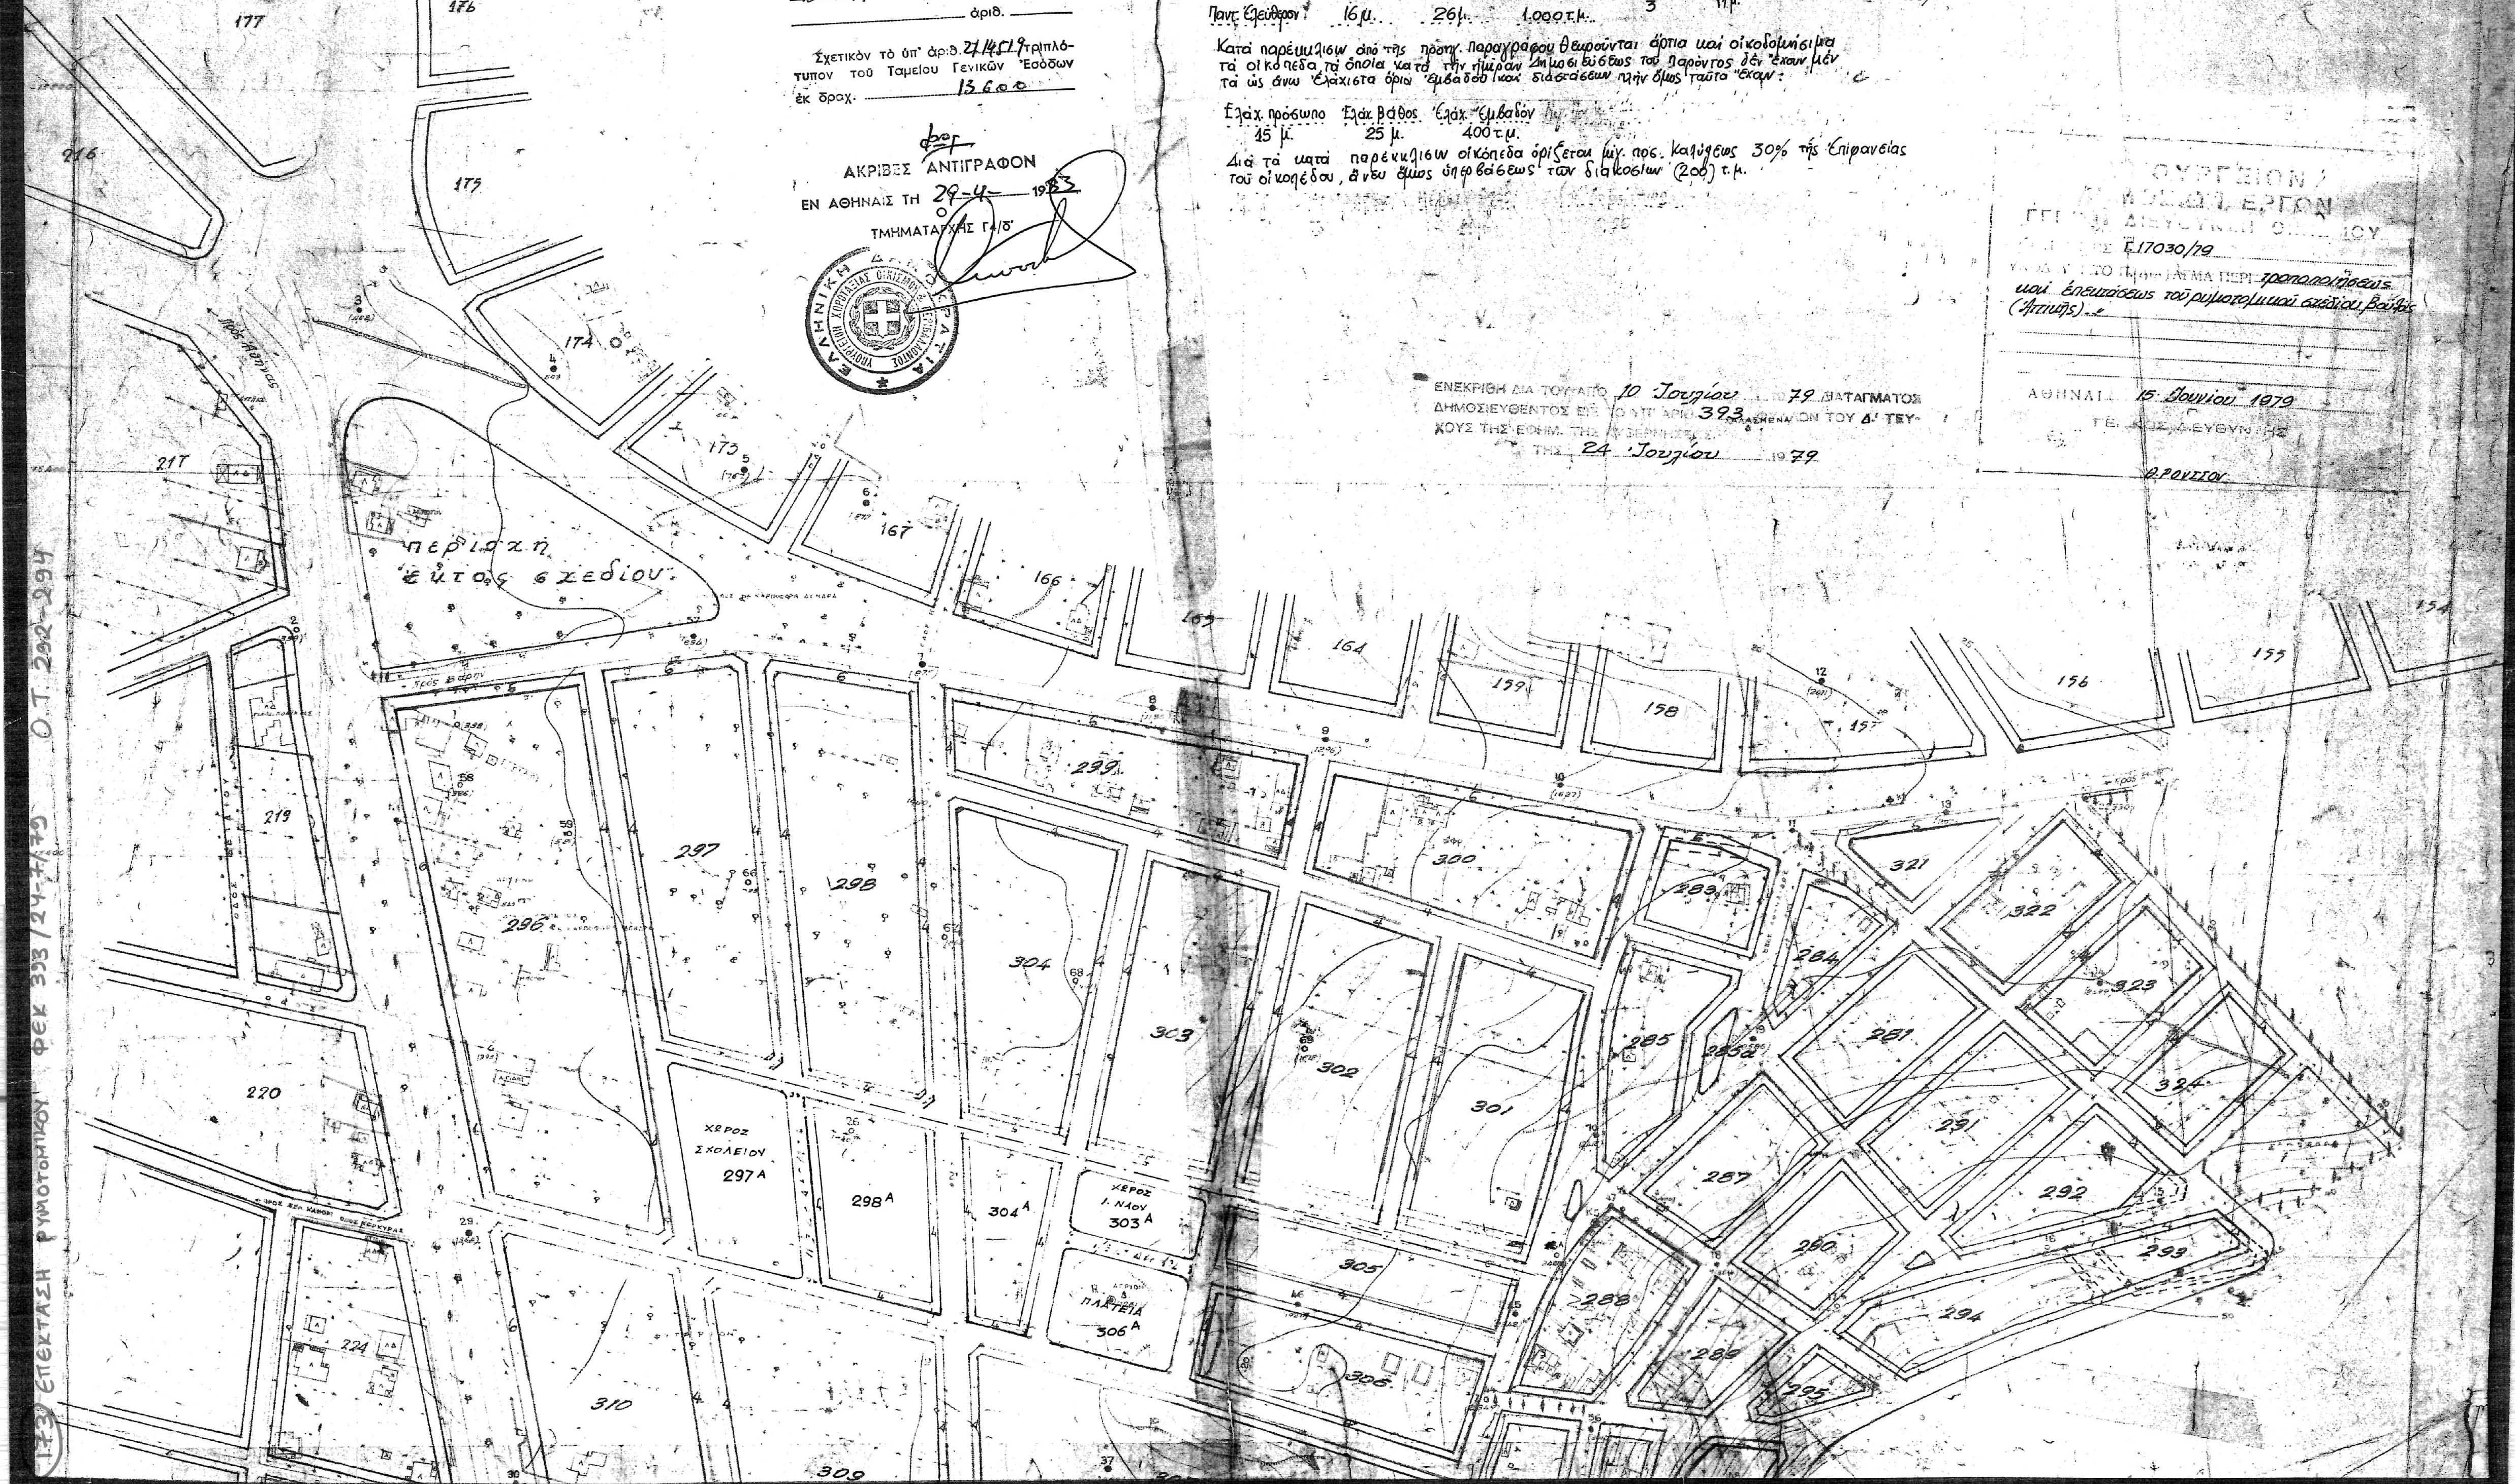

ΕΠΙΣΤΑΣΗ ΠΡΩΤΟΤΥΠΟΥ ΦΕΚ 333/24-7-79 Ο.Τ. 292-294