ΝΟΜΑΡΧΙΑ ΑΤΤΙΚΗΣ
ΔΙΑΜΕΡΙΣΜΑ ΠΕΙΡΑΙΩΣ
ΥΠΗΡΕΣΙΑ ΠΟΛΕΟΔΟΜΙΑΣ
ΒΟΥΛΑ
ΚΩΝ. ΚΙΡΚΙΛΙΤΣΗ
ΥΠ' ΑΡΙΘ. 5863/79

Συνετάχθη σύμφωνα
τὸ Δ/γμα 16-7-34 Δ/γμα
καὶ τὸ Δ/γμα 10-12-34
[illegible] Δ/γμα καὶ τὴν
[illegible] 10213/8-2-36 [illegible]
ρυμοτομική γραμμή [illegible]
[illegible] εἰς τὴν [illegible]
[illegible]
[illegible]
Ἡ ρυμοτομική γραμμή
εἰς τὴν [illegible]
[illegible]
[illegible]
Ἡ [illegible]
τοῦ [illegible] ΕΖΗΕ καὶ [illegible]
[illegible]=13.50μ καὶ ΕΗ=17.50μ

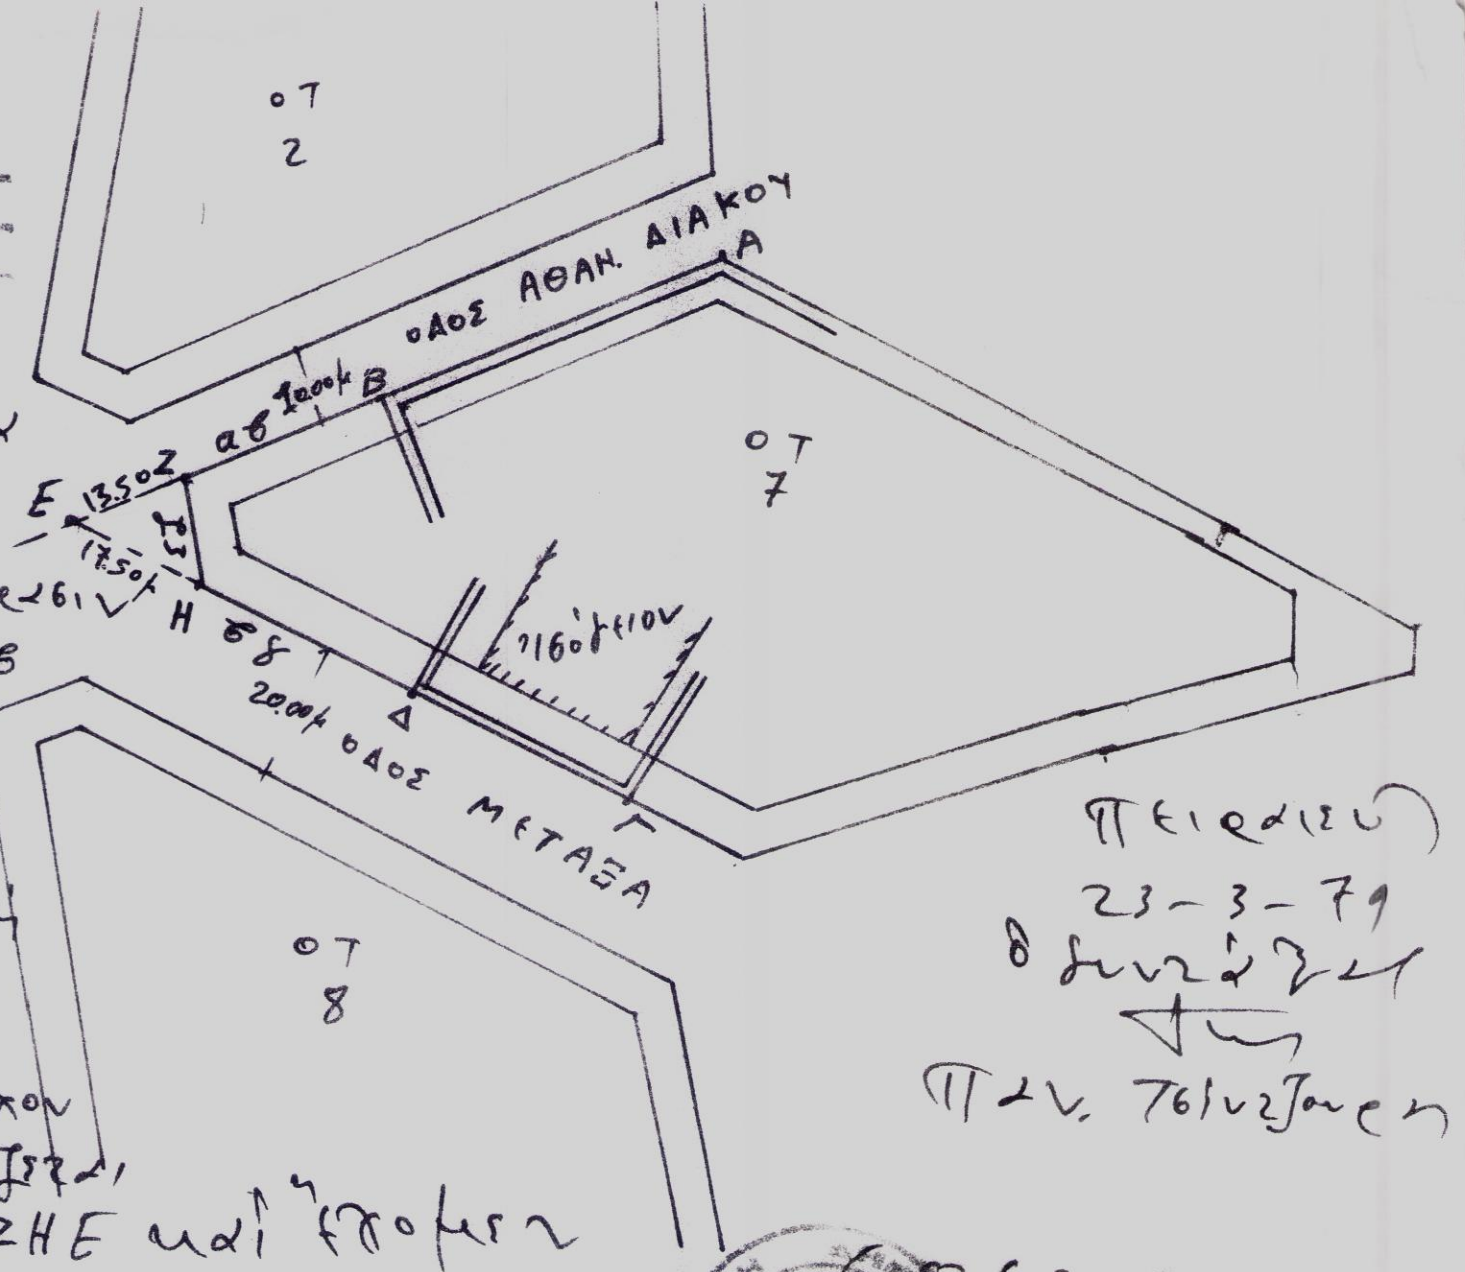

Πειραιεύς
23-3-79
[illegible]
Παν. [illegible]

Ἐθεωρήθη
ὁ Προϊστάμενος
[illegible] Α' [illegible]