


Βουλιαγμένη  
Πρόταση τροποποίησης στο ΟΤ 145

Απόσταση από το εγκεκριμένο  
ρυμοτομικό σχέδιο σύμφωνα 21-1-1976. Κλίμα 1:1000

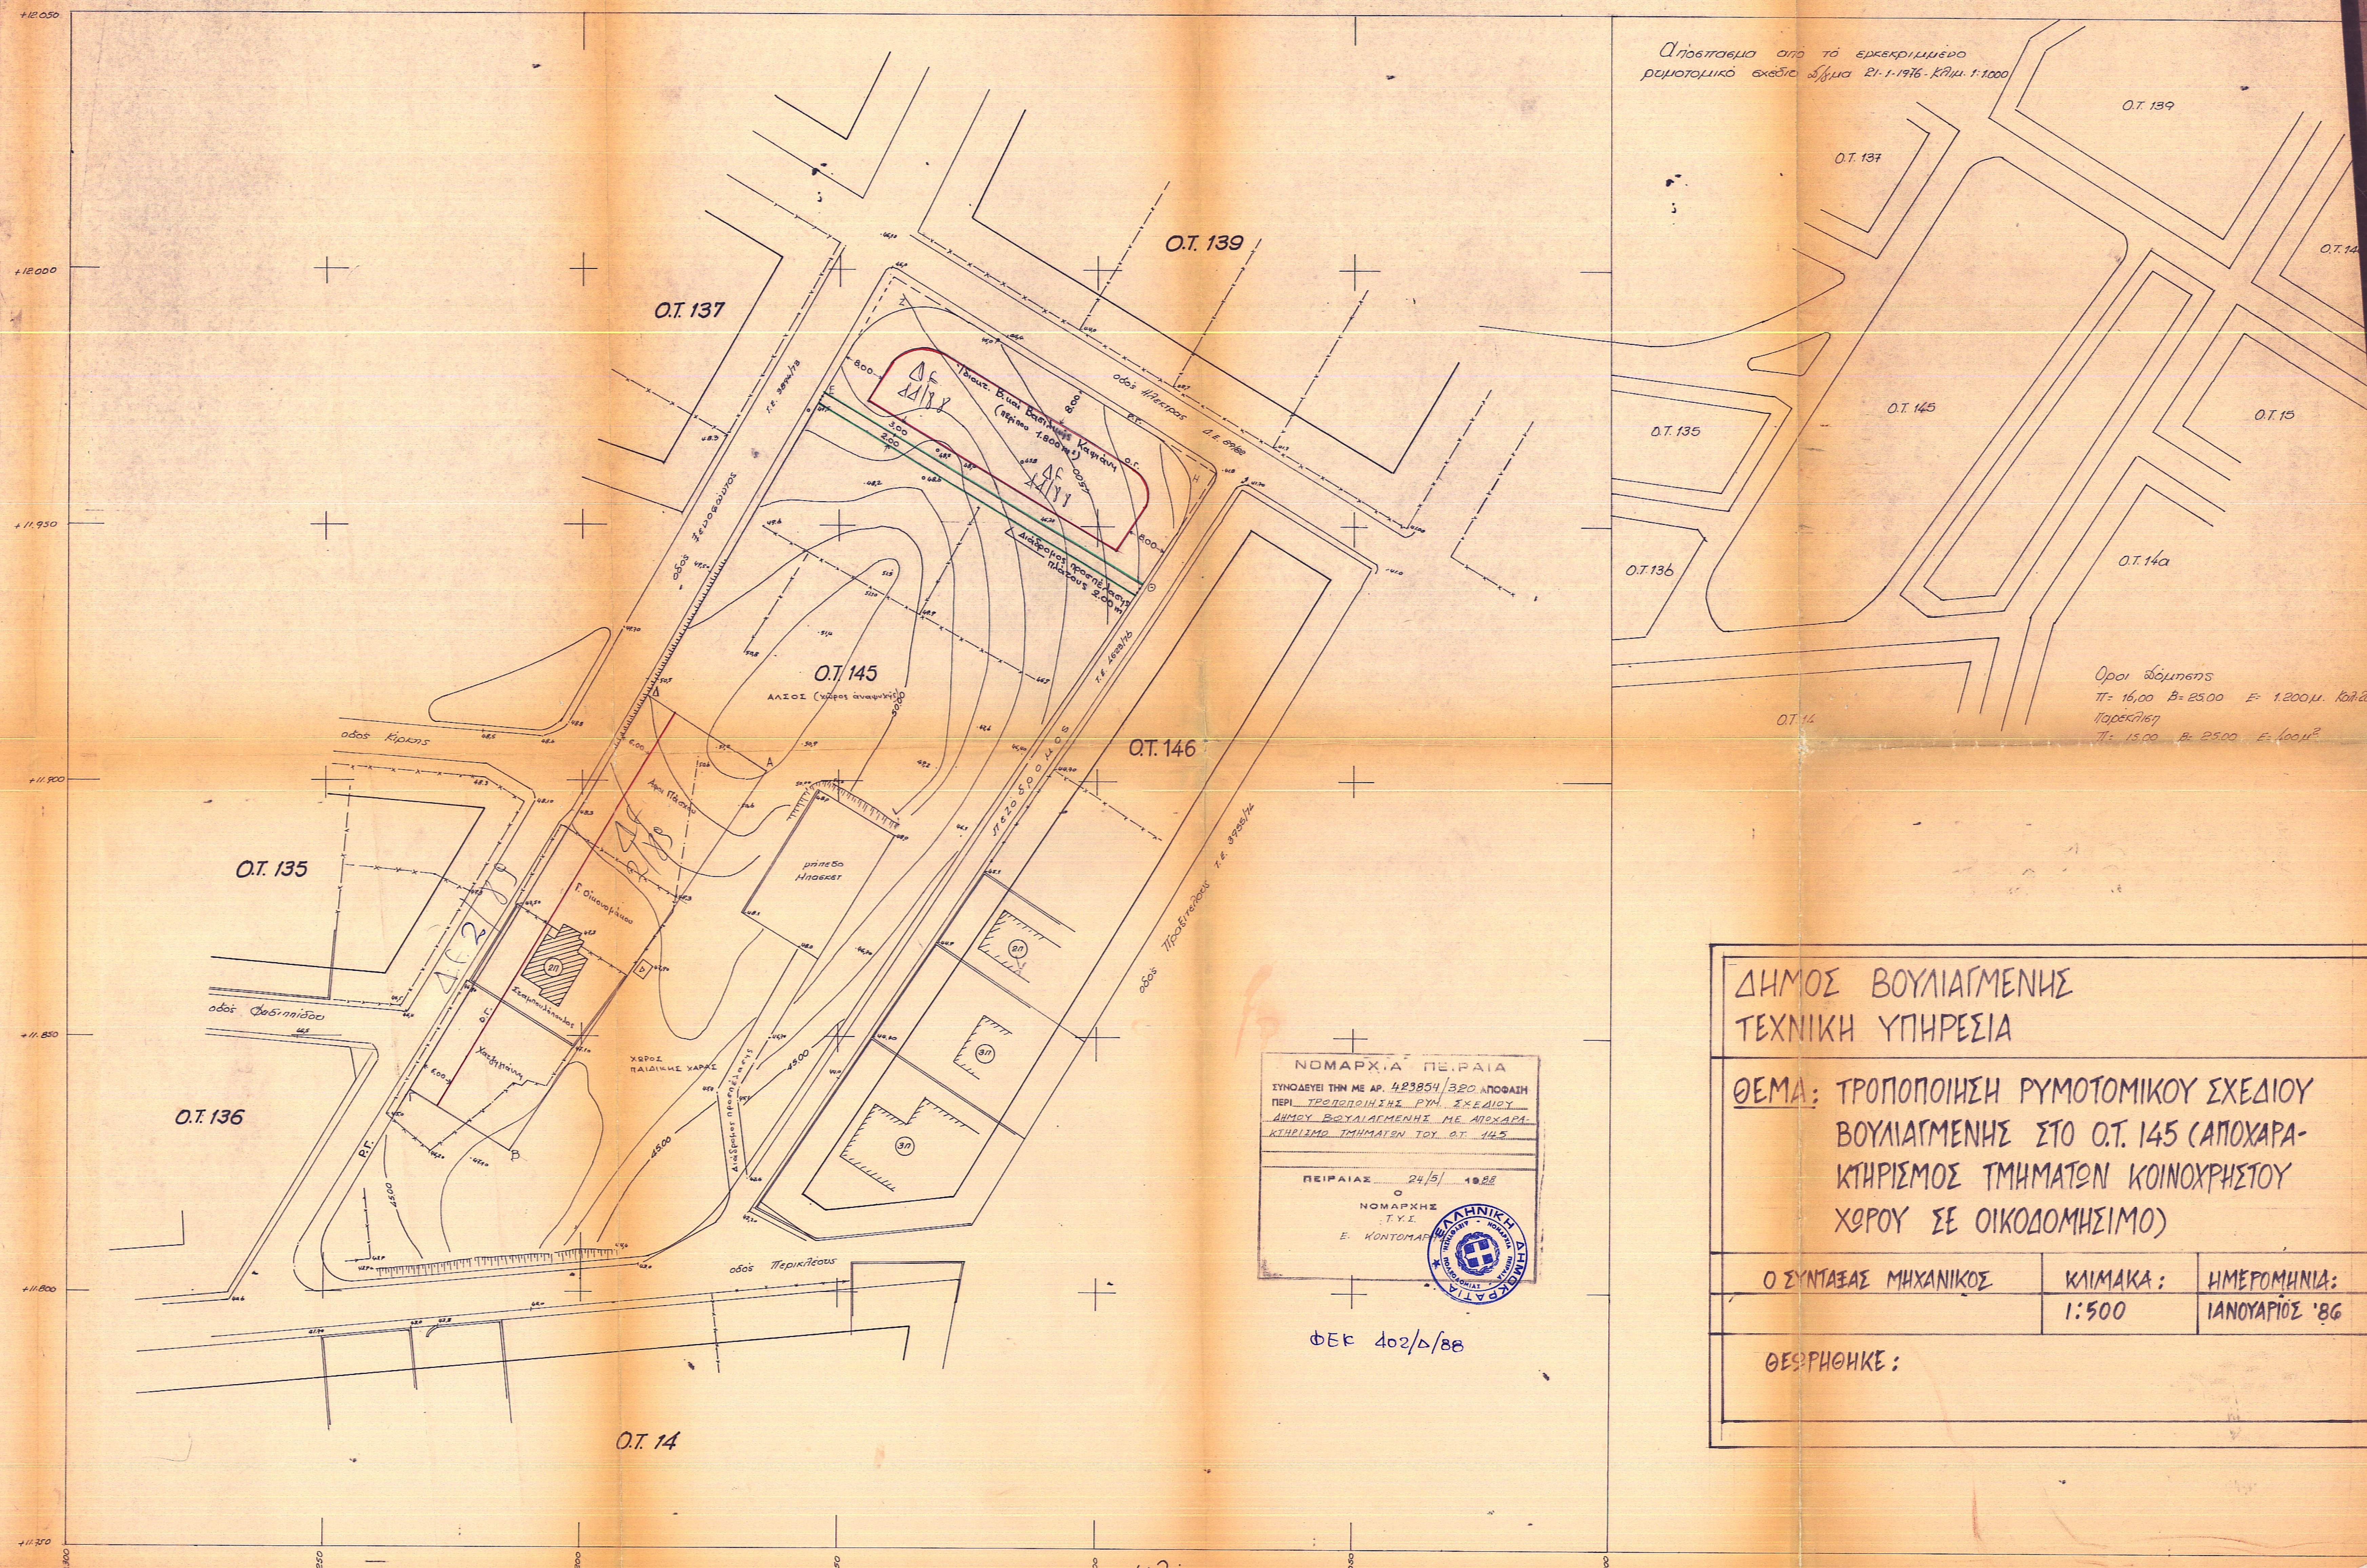

Όροι δόμησης  
Π= 16,00 Β= 25,00 Ε= 1,200μ. Κοίτη  
Παρέκλιση  
Π= 15,00 Β= 25,00 Ε= 100μ

ΝΟΜΑΡΧΙΑ ΠΕΡΑΙΑ  
ΣΥΝΟΔΕΥΕΙ ΤΗΝ ΜΕ ΑΡ. 423804/320 ΑΠΟΦΑΣΗ  
ΠΕΡΙ ΤΡΟΠΟΠΟΙΗΣΗΣ ΡΥΜΟΤΟΜΙΚΟΥ ΣΧΕΔΙΟΥ  
ΔΗΜΟΥ ΒΟΥΛΙΑΓΜΕΝΗΣ ΜΕ ΑΠΟΧΑΡΑ-  
ΚΤΗΡΙΣΜΟ ΤΜΗΜΑΤΩΝ ΤΟΥ Ο.Τ. 145

ΠΕΡΑΙΑΣ 24/5/1988  
ΝΟΜΑΡΧΗΣ  
Τ.Υ.Σ.  
Ε. ΚΟΝΤΟΜΑΡ



ΦΕΚ 402/Δ/88

ΔΗΜΟΣ ΒΟΥΛΙΑΓΜΕΝΗΣ ΤΕΧΝΙΚΗ ΥΠΗΡΕΣΙΑ		
ΘΕΜΑ: ΤΡΟΠΟΠΟΙΗΣΗ ΡΥΜΟΤΟΜΙΚΟΥ ΣΧΕΔΙΟΥ ΒΟΥΛΙΑΓΜΕΝΗΣ ΣΤΟ Ο.Τ. 145 (ΑΠΟΧΑΡΑ- ΚΤΗΡΙΣΜΟΣ ΤΜΗΜΑΤΩΝ ΚΟΙΝΟΧΡΗΣΤΟΥ ΧΩΡΟΥ ΣΕ ΟΙΚΟΔΟΜΗΣΙΜΟ)		
Ο ΣΥΝΤΑΞΑΣ ΜΗΧΑΝΙΚΟΣ	ΚΛΙΜΑΚΑ: 1:500	ΗΜΕΡΟΜΗΝΙΑ: ΙΑΝΟΥΑΡΙΟΣ '86
ΘΕΩΡΗΘΗΚΕ:		