

Βεβαίωση

Βεβαιούται η αυθίθεια των εγκεκριμένων Ρ.Γ. και Ο.Γ. που σημειώνονται με πράσινο και κόκκινο χρώμα αντίστοιχα σύμφωνα με το Διαγράμμα της 2-1-76 και το Δ.Ε. 29/83

Βουληγαμένη... 15/5/92

Ο Μηχανικός Π.Γ.Δ.Β.

Ο προΐσταμενος του Π.Γ.Δ.Β.

Γεώργ. Τσαλιός  
Τοπογράφος - Μηχανικός

Όροι δόμησης

Δήγμα ρυμοτομίας 25/10/74 ΦΕΚ 250Δ/74

Δήγμα ρυμοτομίας 21/1/76 ΦΕΚ 404/76

Απόφ. Νομάρχη 7/8/90 ΦΕΚ 452Δ/90

Ελάχιστο πρόσωπο 15μ.

» εμβαδόν 1200μ<sup>2</sup>

Παρένδυση πρό 21/1/76 Ελάχιστο πρόσωπο 15μ.

» εμβαδόν 400μ<sup>2</sup>

Κλίση 30%

Συντελεστής δόμησης 0,80

Μέγιστο ύψος 7,50μ. + 1,50 μέτρα υποσκαφιστή

Όχι Ριζοτόξ - κατά τὰ άρθρα ΓΟΚ 1985

Ασφαλιστική

Ε.Π.Α.Ε.

α/α	Όνοματεπώνυμο
1.	Κουτσουμπού Μαργαρίτα
2.	Καλλιάνης Βασίλειος
3.	Σαρραφίδης Γεώργιος
4.	Ανδριμιόπουλος Κωνσταντίνος
5.	Τσίρης Αναστάσιος η Νάντια

Βεβαίωση


Ο Δήμαρχος Βουληγαμένης βεβαιώνει ότι το παρόν σχέδιο είναι ίδιο με το αναρτημένο όπως αυτό τροποποιήθηκε με την υπ' αριθ. 164/92 απόφαση του Δημοτικού Συμβουλίου.

Βουληγαμένης.....

Θεωρήθηκε  
Ο Δήμαρχος Βουληγαμένης

659Δ/93  
01 139

Γεώργιος Κασιδόκωστος

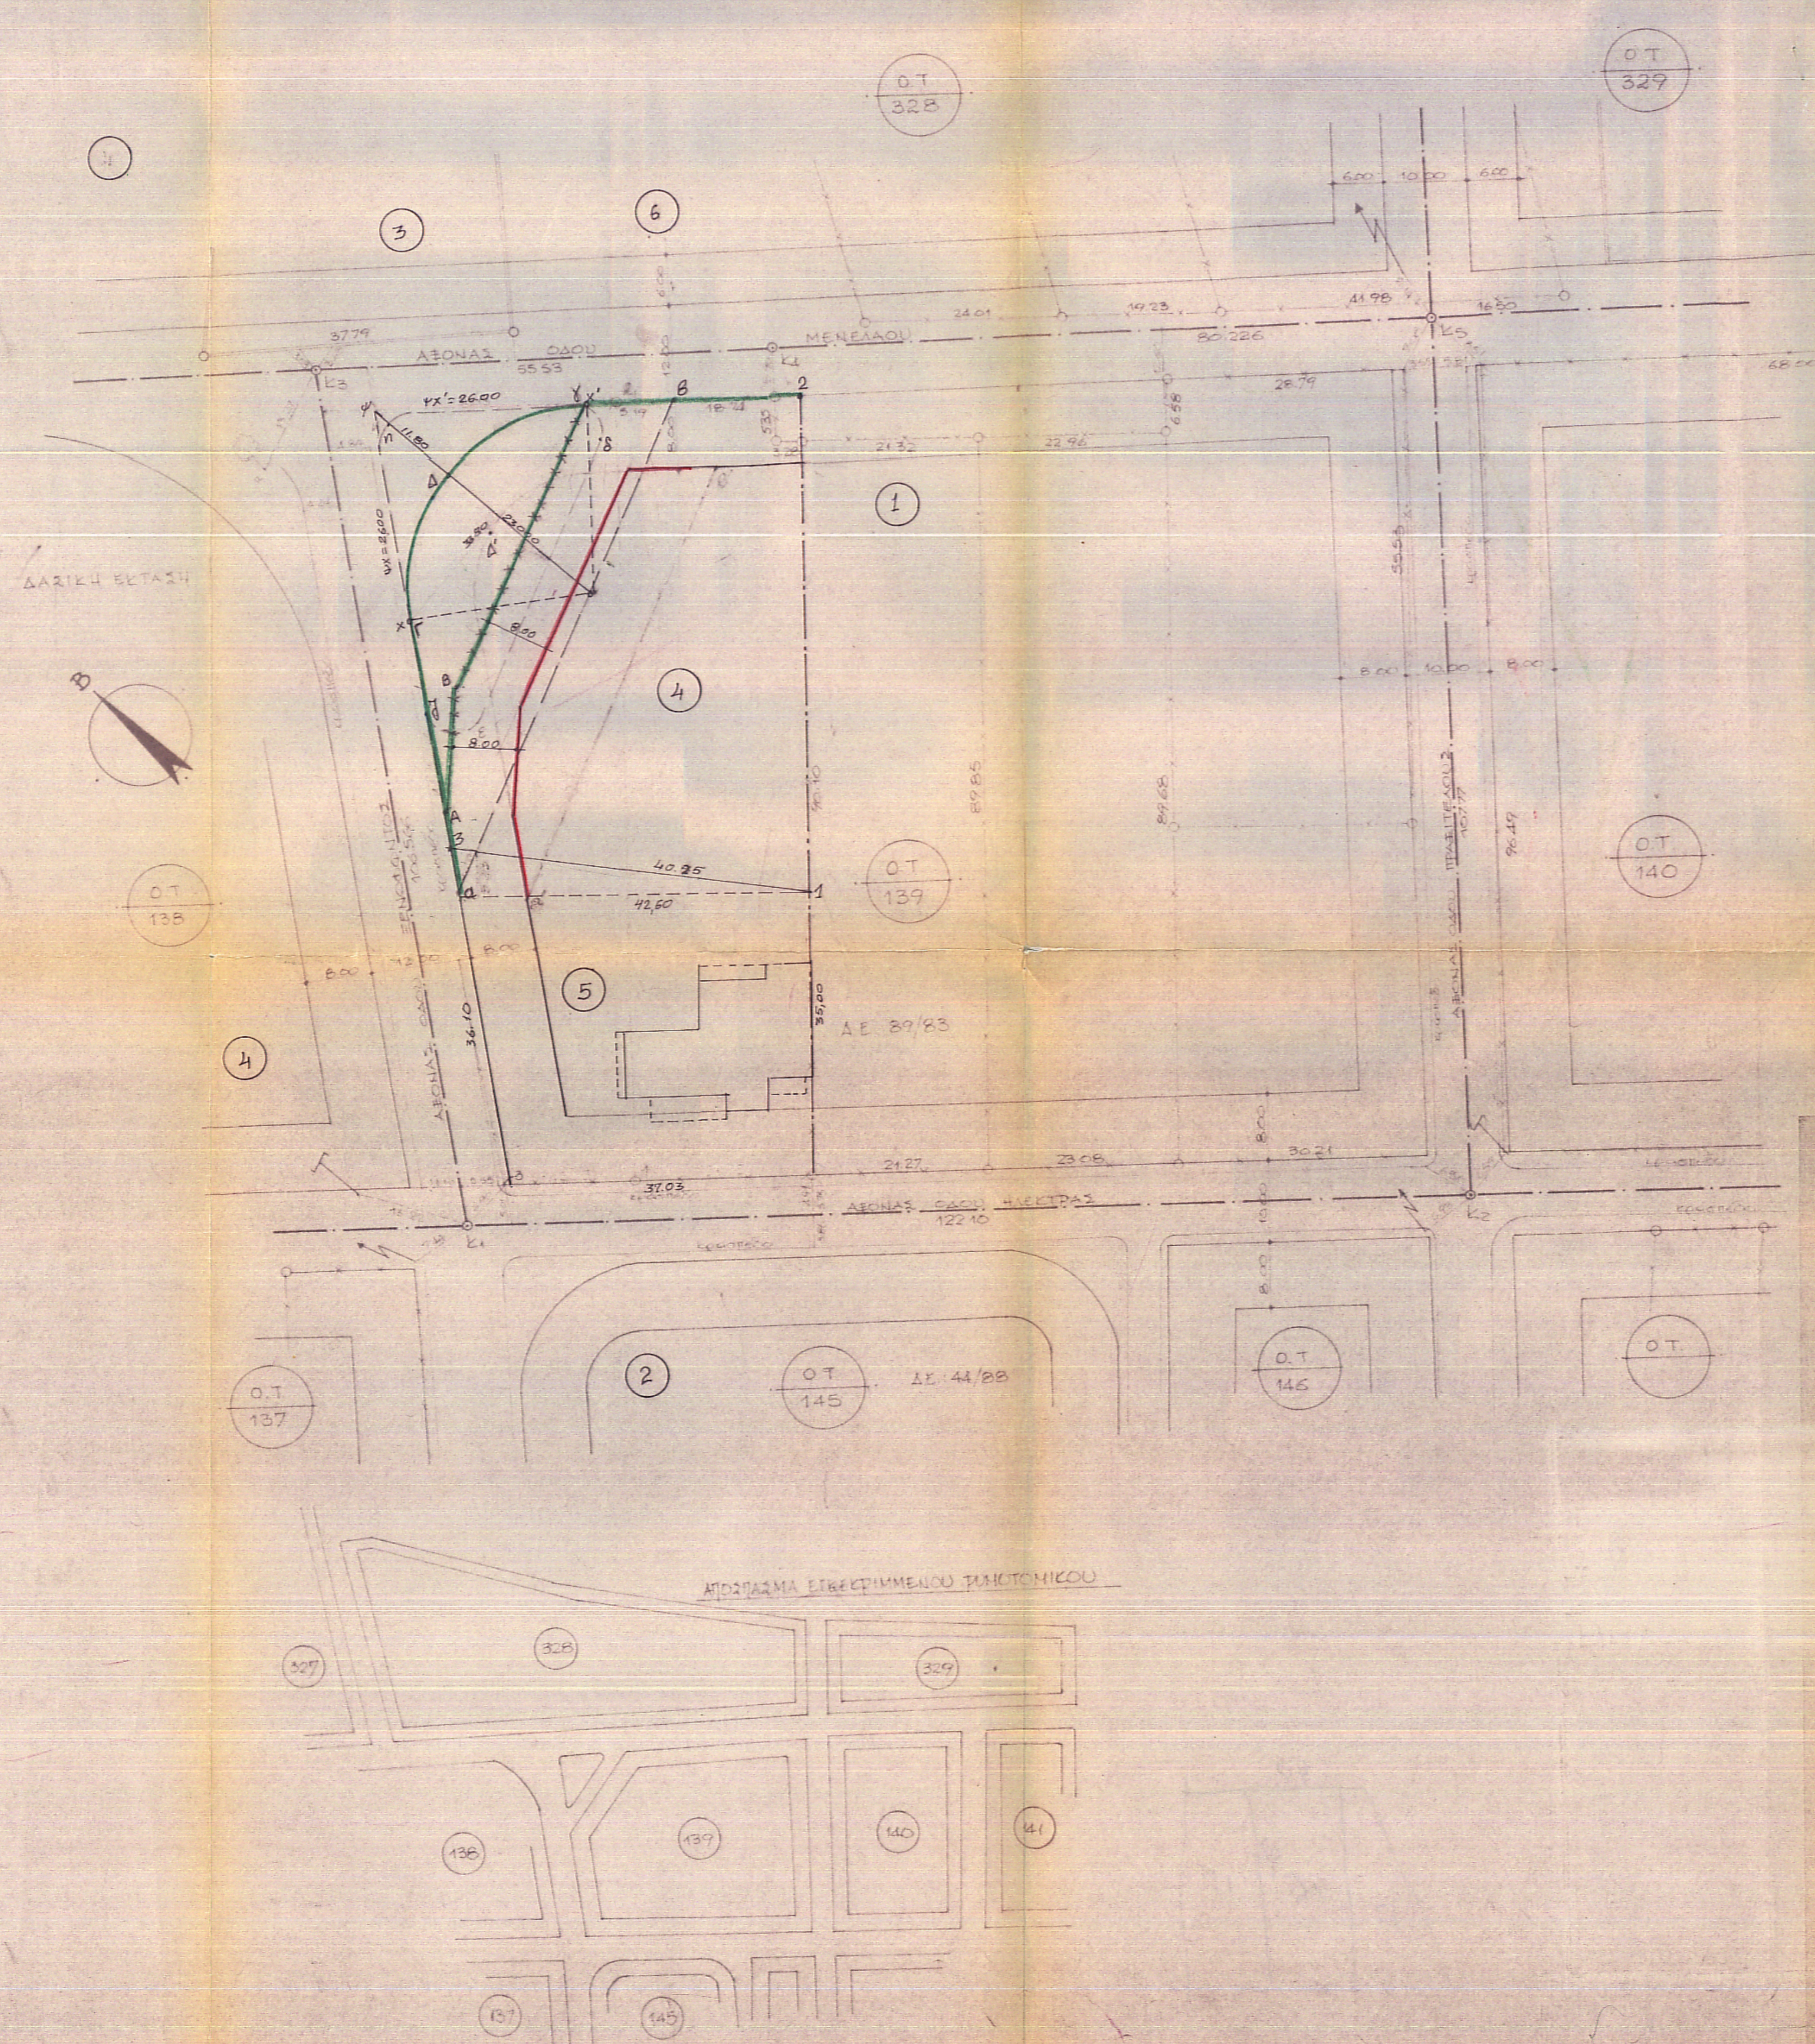

ΝΟΜΑΡΧΙΑ ΠΕΙΡΑΙΑ  
ΣΥΝΟΔΕΥΣΗ ΤΗΣ ΜΕ ΑΡ. 6733/1991 ΑΠΟΦΑΣΗ  
ΠΕΡΙ ΤΡΟΠΟΠΟΙΗΣΗΣ Α.Γ. Ο.Γ. ΣΧ. ΣΧΕΔΙΟΥ ΒΟΥΛΗΓΑΜΕΝΗΣ Ο.Τ. 139

ΠΕΙΡΑΙΑΣ 17-5-1993  
ΝΟΜΑΡΧΗΣ  
Γ.Υ.Σ.  
Η. ΓΥΦΤΟΥΛΗΣ

ΓΙΑ ΧΡΗΣΗ ΔΗΜΟΣΙΑΣ ΧΡΗΣΕΩΣ  
ΔΙΚΡΕΤΗΣ ΑΝΤΙΓΡΑΦΗ  
ΠΕΙΡΑΙΑΣ 17-5-1993  
ΤΜΗΜΑΤΑΡΧΗΣ Δ' ΤΜΗΜΑΤΟΣ

Γεώργιος Φαράκων  
Ιατρ. - Τοπογράφος Μηχ.

Βουληγαμένη Μάρτιος 1992  
Ο Μηχανικός  
Γεώργ. Τσαλιός  
Τοπογράφος - Μηχανικός

**ΔΗΜΟΣ ΒΟΥΛΗΓΑΜΕΝΗΣ**

ΝΟΜΑΡΧΙΑ ΠΕΙΡΑΙΟΣ  
ΤΕΧΝΙΚΗ ΥΠΗΡΕΣΙΑ

ΕΡΓΟ: Τροποποίηση ρυμοτομικού σχεδίου Δήμου Βουληγαμένης στο Ο.Τ. 139  
ΘΕΜΑ: Χάραξη νέων Ρ.Γ. και Ο.Γ. και καταρτισή υφιστάδας

ΜΕΛΕΤΗ:  
Τοπογραφικό διάγραμμα προτεινόμενης τροποποίησης ρυμοτομικού σχεδίου στο Ο.Τ. 139

ΚΑΙΜΑΚΑ:  
1:500

Ο ΣΥΝΤΑΞΑΣ: ΔΙΕΥΘΥΝΤΗΣ:

Ο ΔΙΕΥΘΥΝΤΗΣ ΤΗΣ ΥΠΗΡ.  
ΣΤΕΛΙΟΣ ΠΟΥΡΠΑΡΑΝΤΟΣ  
ΑΡΧΙΤΕΚΤΟΝΑΣ ΜΗΧΑΝΙΚΟΣ