


ΑΠΟΤΥΠΩΣΗ ΠΕΡΙΟΧΗΣ ΜΕΓΑΛΟΥ ΚΑΒΟΥΡΙΟΥ κλ. 1:500


1	2
3	4

4

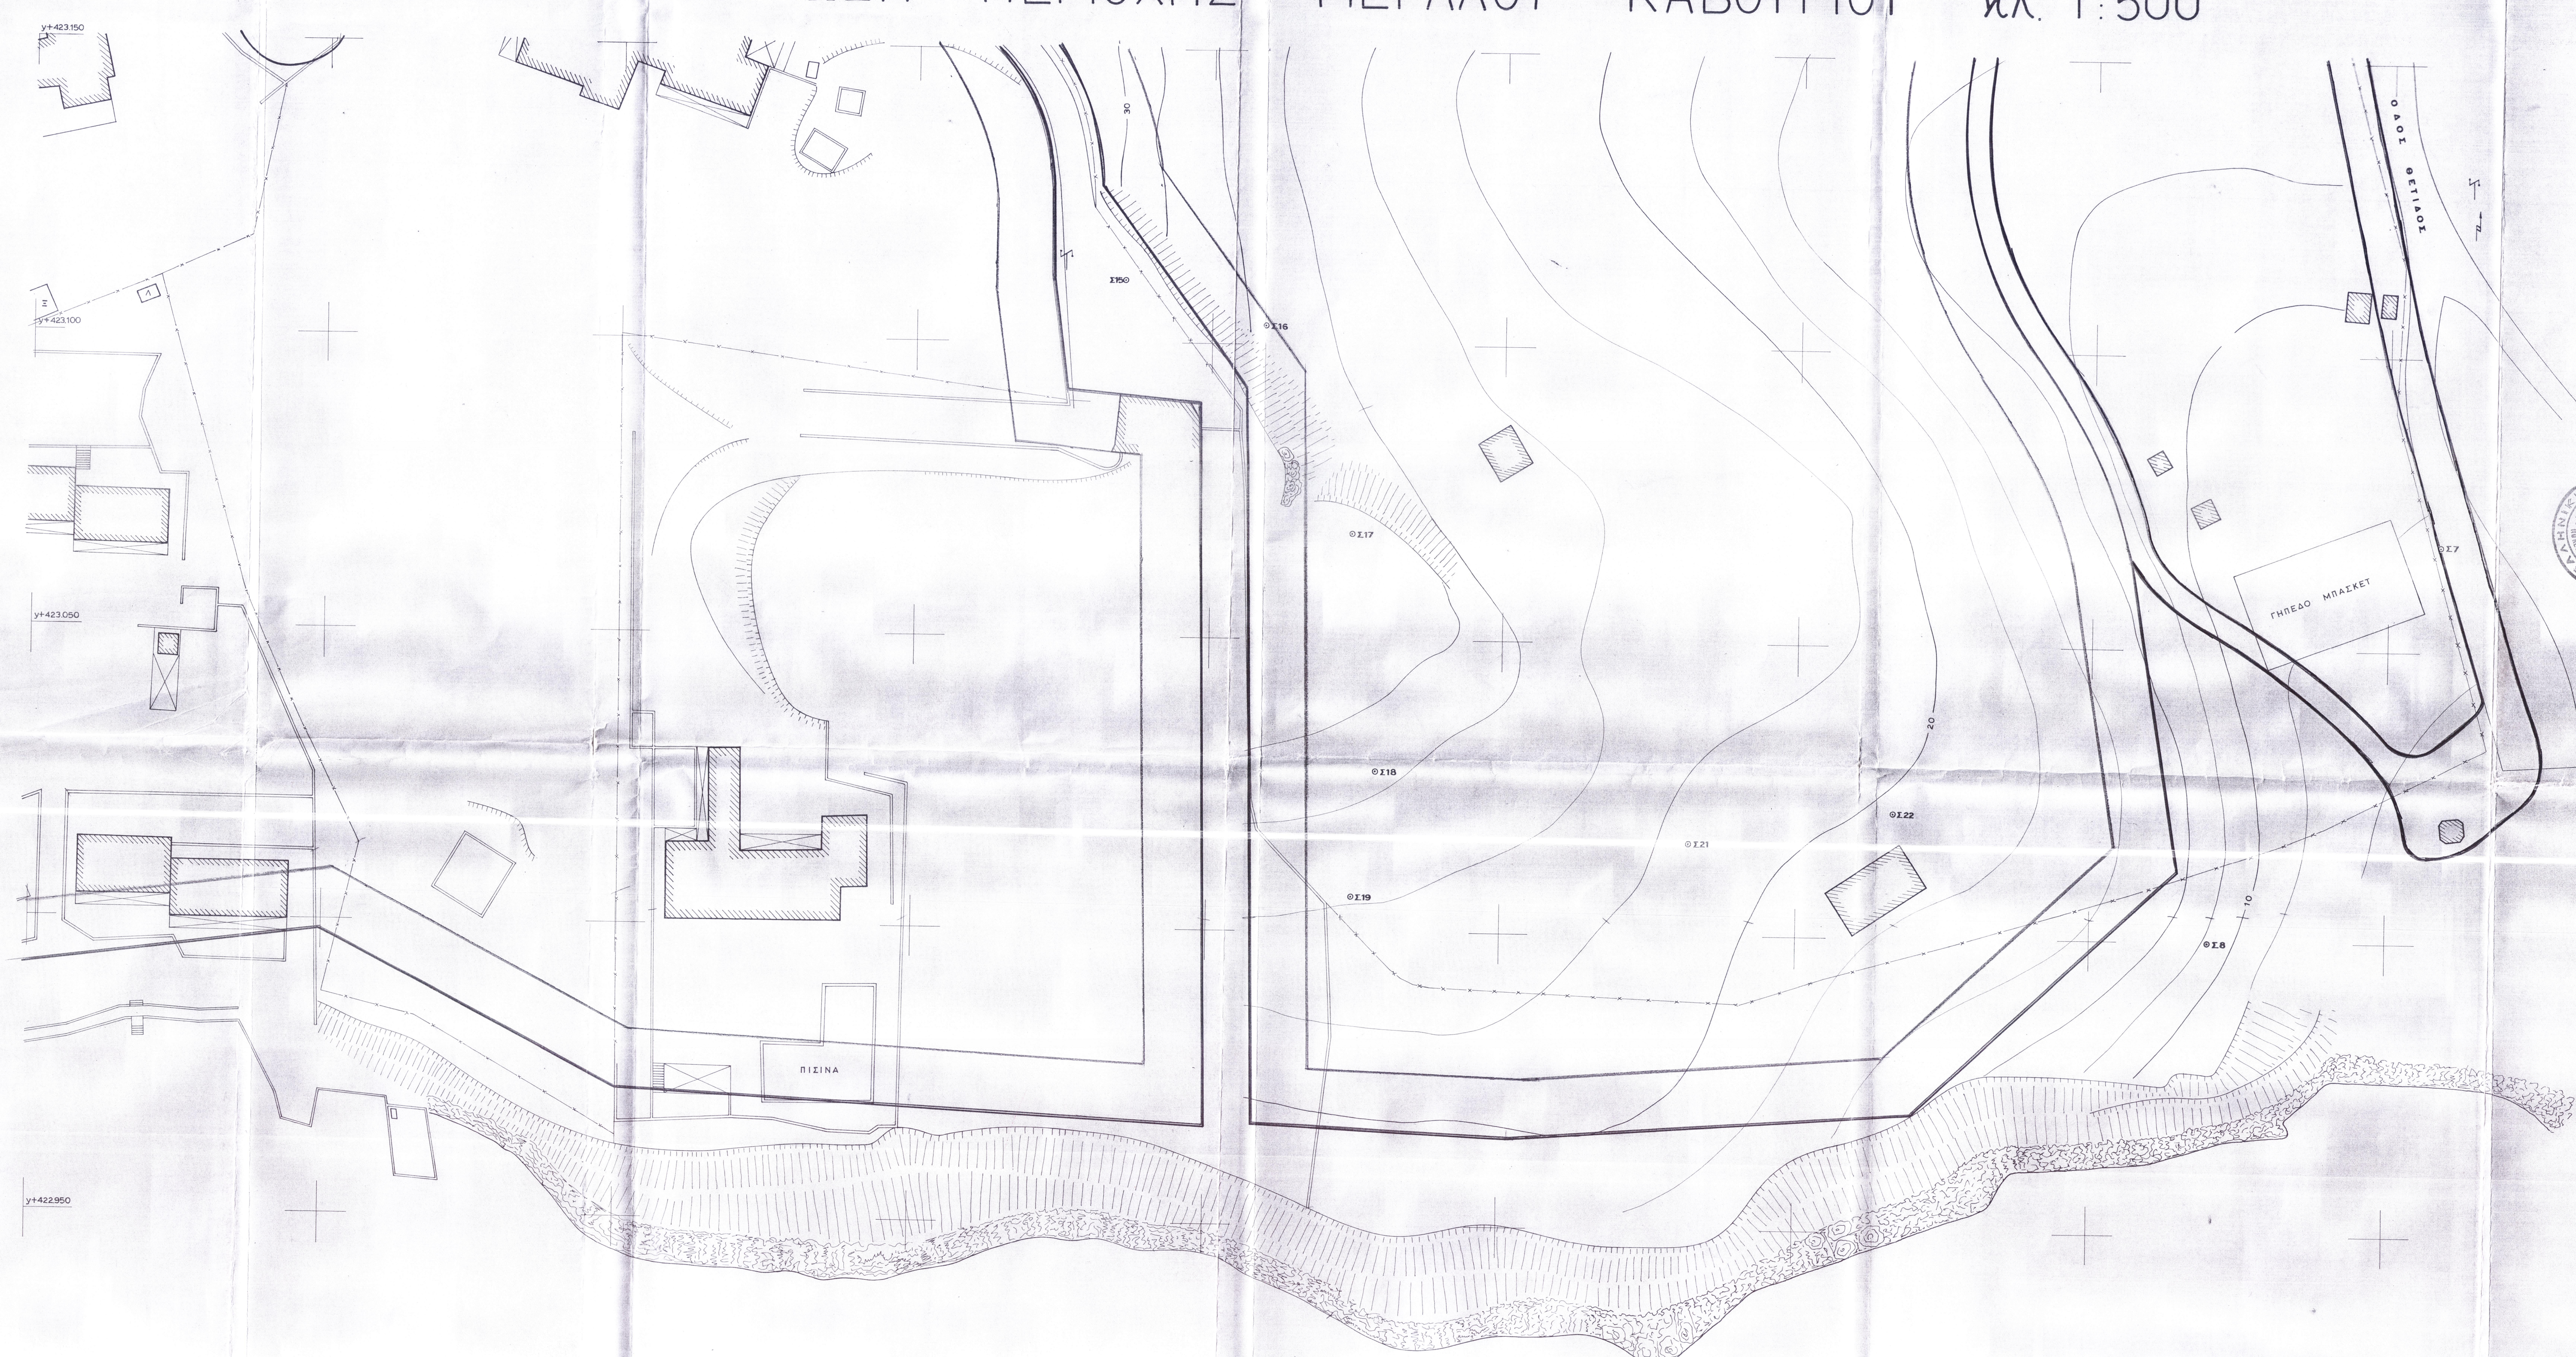

ΘΕΩΡΗΘΗΚΕ

Ο Δ/ντής Τ.Υ.Δ.Β.

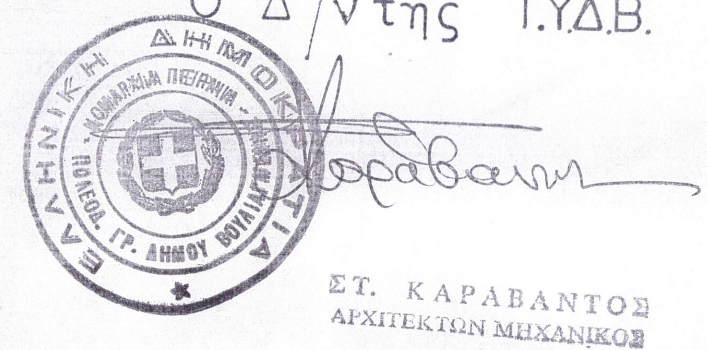

ΕΠ. ΚΑΡΑΒΑΝΤΟΣ

ΑΡΧΙΤΕΚΤΟΝ ΜΗΧΑΝΙΚΟΣ

Σ  
Α Ρ Ο Ν Ι Κ Ο Σ  
Κ Ο Λ Π Ο Σ

Τ.Υ.Δ.Β. ΑΠΡΙΛΙΟΣ 1993

Ο ΜΗΧΑΝΙΚΟΣ



Γεώργ. Τσαϊλίδης  
Τοπογράφος - Μηχανικός

γ'423150  
γ'423100  
γ'423050  
γ'422950  


