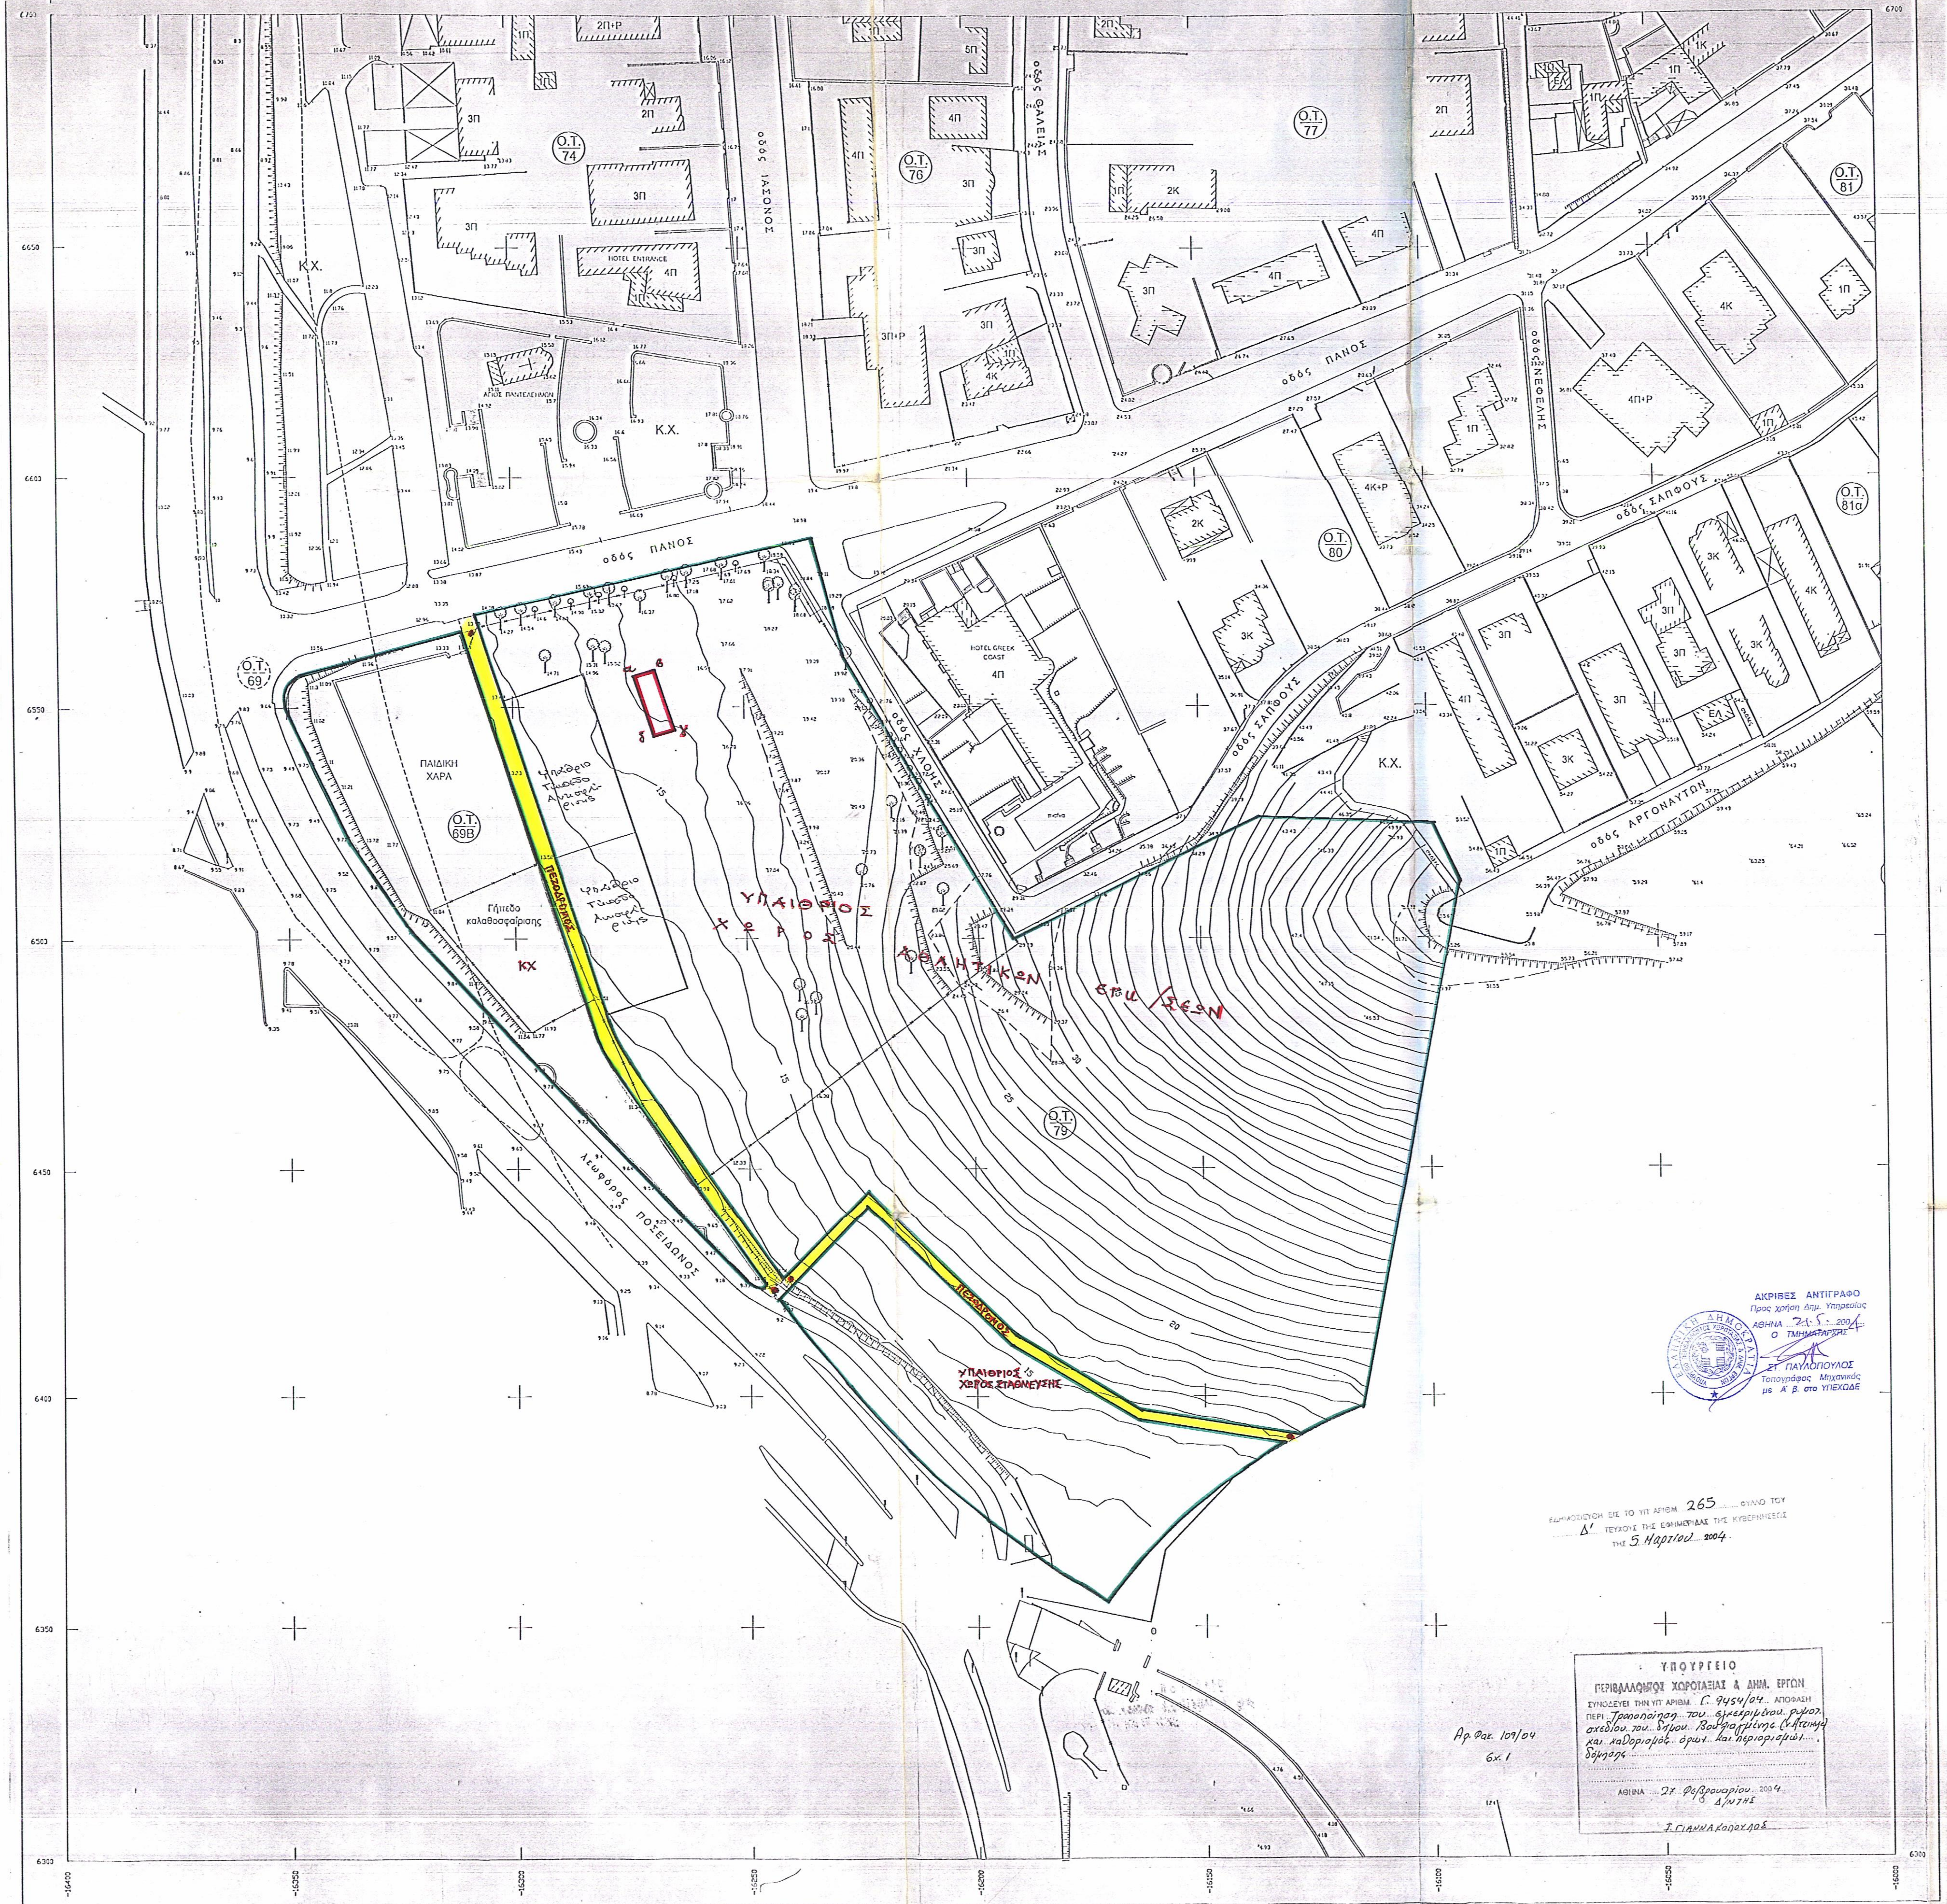
οδός ΠΑΝΟΣ
οδός ΣΑΠΦΟΥΣ
οδός ΑΡΓΟΝΑΥΤΩΝ
οδός ΧΛΟΗΣ
οδός ΙΑΣΟΝΟΣ
οδός ΘΑΛΕΙΑΣ
Λεωφόρος ΠΟΣΕΙΔΩΝΟΣ
Ο.Τ. 69
Ο.Τ. 69Β
Ο.Τ. 74
Ο.Τ. 76
Ο.Τ. 77
Ο.Τ. 79
Ο.Τ. 80
Ο.Τ. 81
Ο.Τ. 81α
Κ.Χ.
HOTEL ENTRANCE
HOTEL GREEK COAST
ΠΑΙΔΙΚΗ ΧΑΡΑ
Γήπεδο καλαθοσφαίρισης
ΚΧ
υπαίθριο γήπεδο αντισφαίρισης
υπαίθριο γήπεδο αντισφαίρισης
ΠΕΖΟΔΡΟΜΟΣ
α
β
γ
δ
ΥΠΑΙΘΡΙΟΣ ΧΩΡΟΣ ΑΘΛΗΤΙΚΩΝ ΕΓΚ/ΣΕΩΝ
ΠΕΖΟΔΡΟΜΟΣ
ΥΠΑΙΘΡΙΟΣ ΧΩΡΟΣ ΣΤΑΘΜΕΥΣΗΣ

ΑΚΡΙΒΕΣ ΑΝΤΙΓΡΑΦΟ
Προς χρήση Δημ. Υπηρεσίας
ΑΘΗΝΑ 21-5-2004
Ο ΤΜΗΜΑΤΑΡΧΗΣ
ΣΤ. ΠΑΥΛΟΠΟΥΛΟΣ
Τοπογράφος Μηχανικός
με Α΄ β. στο ΥΠΕΧΩΔΕ

ΕΔΗΜΟΣΙΕΥΘΗ ΕΙΣ ΤΟ ΥΠ' ΑΡΙΘΜ. 265 ΦΥΛΛΟ ΤΟΥ
Δ΄ ΤΕΥΧΟΥΣ ΤΗΣ ΕΦΗΜΕΡΙΔΑΣ ΤΗΣ ΚΥΒΕΡΝΗΣΕΩΣ
ΤΗΣ 5 Μαρτίου 2004

Αρ. Φακ. 109/04
σχ. 1

ΥΠΟΥΡΓΕΙΟ
ΠΕΡΙΒΑΛΛΟΝΤΟΣ ΧΩΡΟΤΑΞΙΑΣ & ΔΗΜ. ΕΡΓΩΝ
ΣΥΝΟΔΕΥΕΙ ΤΗΝ ΥΠ' ΑΡΙΘΜ. Γ. 9454/04 ΑΠΟΦΑΣΗ
ΠΕΡΙ Τροποποίηση του εγκεκριμένου ρυμοτ. σχεδίου του δήμου Βουλιαγμένης (ν. Αττικής) και καθορισμός όρων και περιορισμών δόμησης
ΑΘΗΝΑ 27 Φεβρουαρίου 2004
Ο Δ/ΝΤΗΣ
Ι. ΓΙΑΝΝΑΚΟΠΟΥΛΟΣ

ΔΙΑΤΑΓΜΑΤΑ ΡΥΜΟΤΟΜΙΑΣ

Β.Δ. 20/4/51 ΦΕΚ 121Α/1951
Β.Δ. 6/8/52 ΦΕΚ 186Α/1952
Β.Δ. 17/1/53 ΦΕΚ 14Α/1953

ΥΠΟΥΡΓΕΙΟ
ΠΕΡΙΒΑΛΛΟΝΤΟΣ ΧΩΡΟΤΑΞΙΑΣ & ΔΗΜ. ΕΡΓΩΝ

(αβγδα): κτίσμα εμβαδού 70 τ.μ. για την κατασκευή αναψυκτηρίου, γραφείων, αποδυτηρίων & W.C για την εξυπηρέτηση των αθλ. εγκ./σεων σε ισόγειο

ΝΟΜΑΡΧΙΑΚΗ ΑΥΤΟΔΙΟΙΚΗΣΗ ΑΝΑΤΟΛΙΚΗΣ ΑΤΤΙΚΗΣ
ΔΗΜΟΣ ΒΟΥΛΙΑΓΜΕΝΗΣ
ΤΕΧΝΙΚΗ ΥΠΗΡΕΣΙΑ

ΤΟΠΟΓΡΑΦΙΚΟ ΔΙΑΓΡΑΜΜΑ ΟΙΚΟΔΟΜΙΚΩΝ ΤΕΤΡΑΓΩΝΩΝ Ο.Τ. 69 & 79

Συνοδεύει την από 3-11-03
εισήγηση της Δ.Π.Σ
Η. ΤΜΗΜΑΤΑΡΧΗΣ
Α. ΥΦΑΝΤΗ

ΚΕΝΤΡΙΚΟ ΣΥΜΒΟΥΛΙΟ ΧΩΡΟΤΑΞΙΑΣ
ΟΙΚΙΣΜΟΥ & ΠΕΡΙΒΑΛΛΟΝΤΟΣ
Το παρόν σχεδιάγραμμα μελετήθηκε από το Κ.Σ.Χ.Ο.Π. την 6/11/03 και εγκρίθηκε σύμφωνα με την υπ' αριθμ. 188 γνωμοδότησή του.
ΠΡΟΕΔΡΟΣ ΓΡΑΜΜΑΤΕΑΣ
ΧΡ. ΖΑΜΠΕΛΗΣ Ι. ΠΟΜΑΚΗ

ΠΡΟΤΑΣΗ ΤΡΟΠΟΠΟΙΗΣΗΣ

Ο ΣΥΝΤΑΞΑΣ	ΕΘΕΩΡΗΘΗ
ΓΕΩΡΓΙΟΣ ΤΣΑΪΛΑΣ Τοπογράφος Μηχανικός	ΔΙΕΥΘΥΝΣΗ ΤΕΧΝ. ΥΠΗΡΕΣΙΩΝ ΔΗΜΟΥ ΒΟΥΛΙΑΓΜΕΝΗΣ Ο ΔΙΕΥΘΥΝΤΗΣ ΣΤΕΛΙΟΣ ΓΕΩΡ. ΚΑΡΑΒΑΝΤΟΣ ΑΡΧΙΤΕΚΤΟΝΑΣ ΜΗΧ. με Α' βαθμό

ΚΛΙΜΑΚΑ	1 : 500
ΣΕΠΤΕΜΒΡΙΟΣ 2003	ΝΟΜΟΣ ΑΤΤΙΚΗΣ