ΝΟΜΑΡΧΙΑ ΑΤΤΙΚΗΣ
ΔΙΑΜΕΡΙΣΜΑ ΠΕΙΡΑΙΩΣ
ΥΠΗΡΕΣΙΑ ΠΟΛΕΟΔΟΜΙΑΣ

ΠΕΡΙΟΧΗ: ΒΟΥΛΙΑΓΜΕΝΗ
ΑΙΤΗΣΙΣ κ. ΙΩΑΝΝΟΥ ΓΛΥΠΤΟΥ
ΕΚΘΕΣΙΣ ΥΠ' ΑΡΙΘ. 8997/74

Συνέταξη βάσει των δια των από 20-4-51 και 11-2-71 Δ/των εγκριθέντων ρυμοτομικών διαγραμμάτων.

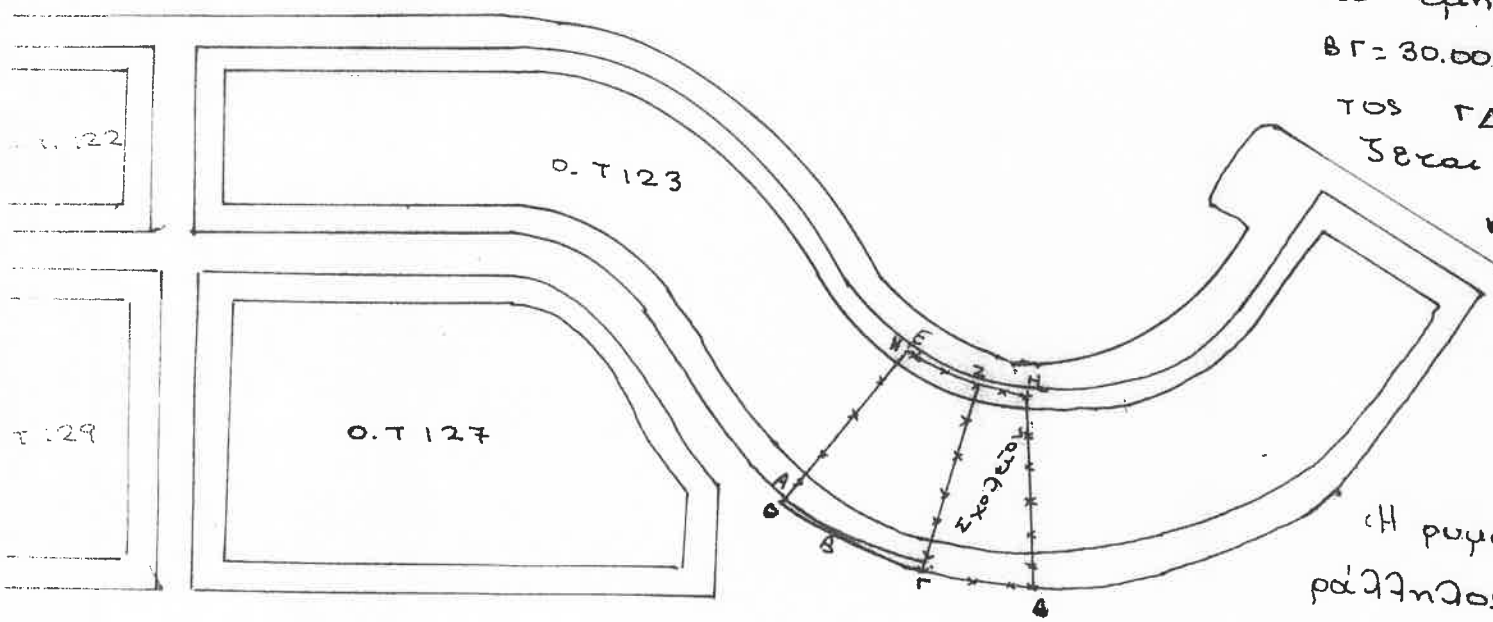

Η ρυμοτομική γραμμή ΑΒΓΔ ὁρίζεται ἐκ τοῦ κτήματος τοῦ μανδρότοιχα ΒΓ = 30.00μ καὶ τοῦ συρματοπλέγματος ΓΔ. Τὸ κτῆμα ΑΒ ὁρίζεται ἐκ τοῦ Β καὶ τοῦ Α κειμένου ἐπὶ τοῦ συρματοπλέγματος ΗΑΘ καὶ εἰς ἀπόστασιν ἐκ τῆς γωνίας Θ, ΘΑ = 1.00μ.

Η ρυμοτομική γραμμή ΕΖΗ παράλληλος τῆς ΑΓΔ καὶ εἰς ἀποστάσεως 50.00μ.

Ἐν Πειραιεῖ τῇ 8-2-74

Η ΣΥΝΤΑΞΑΣΑ

ΕΘΕΩΡΗΘΗ
Ἐν Πειραιεῖ τῇ 8-2-74
Ο ΠΡΟΪΣΤΑΜΕΝΟΣ Α' ΤΜΗΜ.

ΘΕΟΔΩΡΟΣ Γ. ΧΡΟΝΗΣ