

ΠΟΛΥΤΕΧΝΙΚΟΝ ΓΡΑΦΕΙΟΝ ΑΘΗΝΩΝ

Τμήμα 28^ο

Αριθ. πρωτ. (αριθμ. αεροσφ.) 2144/66

1017/66

1017/66

Έκθεσις 1017/66

Καθορισμού ρυθοκοιμίων γραμμών
επι ομοιοίδου συντεταρ. Υψηλ. Υψηλ. Εμπορίου
εις Βουδαπέστην Ο.Τ. 13 τ.β. 2
β/γμα 20-4-51 (αφ. σχεδίου 561)

Ἡ ρυθοκοιμὴ γραμμὴ αβ δὰ κερτὴ παραρτίστου ἐπὶ ἑναυτί
μορφημένῳ ΑΒΓΔ καὶ εἰς ἀπόστασιν 10.00 μ.

Ἡ ρυθοκοιμὴ γραμμὴ βγ δὰ κερτὴ ἐπὶ ἐπὶ εὐδυσταφίας
ἐπὶ καθορισμένῳ ὑπό κῶν ἐπὶ τοῦ ἐδάφους ὁροσίφων
ε, ζ, η, θ, ι, κ. Εὐρέδυσαν ΒΚ=2.95, ΓΚ=22.63 καὶ ΙΒ=21.88.

Ἡ ὁροσίφανασις ἐγένετο ὑπό κῶν Ο.Δ.Ε.Π. -


Ὁ Συντάξας
Τεχνικὸς ὑπάλληλος

ΜΙΚ. ΣΠΑΘΟΠΟΥΛΟΣ

Ἐν Ἀθήναις, τῆς 5-11-1966
Προϊστάμενος τοῦ 2^{ου} Γραφείου

Α. ΑΓΓΕΛΟΠΟΥΛΟΣ

ΣΚΑΡΙΩΜΑ

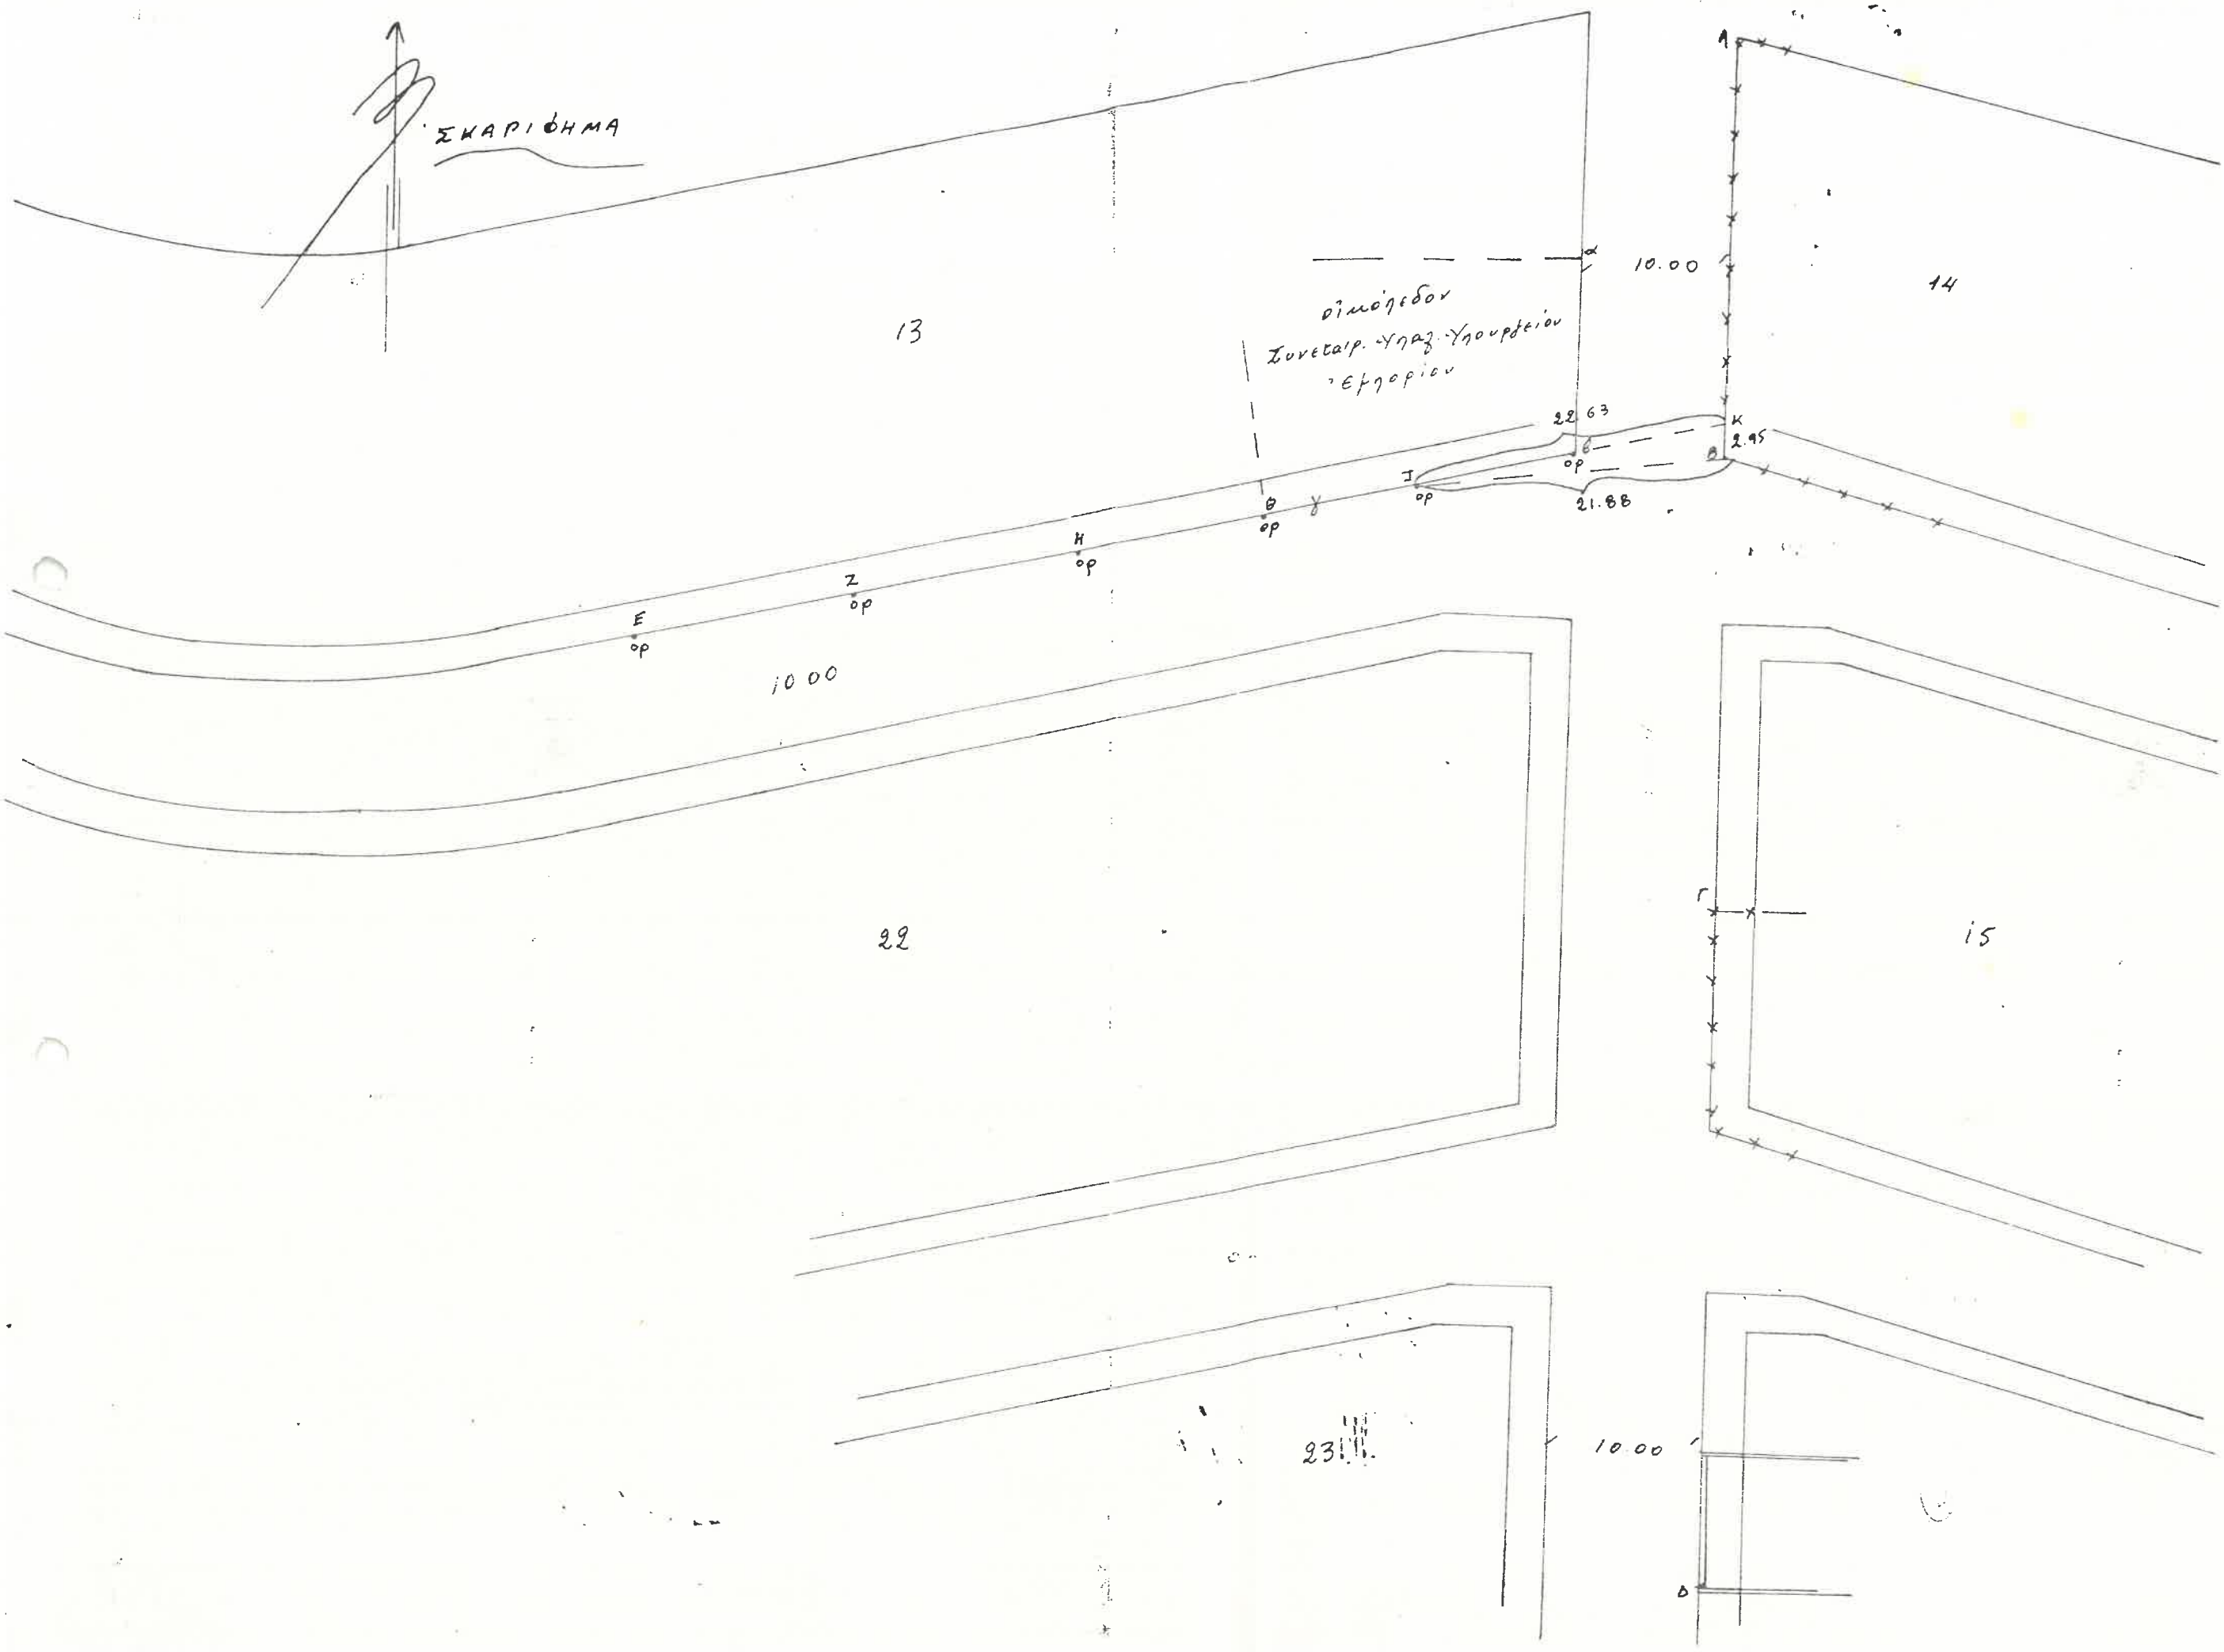

13

οικόπεδο
Συνεταιρ. Υψηλ. Υδρορραίου
Έκθεσιον

10.00

14

22.63

Κ 2.95

21.88

Ε
op

Ζ
op

Η
op

Θ
op

Γ
op

Ι
op

10.00

22

Γ

15

23

10.00

Δ