ΕΘΝΙΚΟΝ ΜΕΤΣΟΒΙΟΝ ΠΟΛΥΤΕΧΝΕΙΟΝ
Τμήμα Χαρτ.

Αριθ. Πρωτ. (Τμήματος) 2690/64

Ενθεν!

Καθορισμόν γραμμής περιταχίσεως
επί οικοπέδου ιδ. ιδιοκτησίας
εν Βουλιαγμένη Ο.Τ 71 Τ.Φ. 7

Δήμου 17-1-53

Η γραμμή περιταχίσεως αβ θα τεθή παραλλήλως του άξονος ΑΒΓΔΕΖΗΘΚΛΜ και εις απόστασιν 8.00μ, ήτοι δηλ. ΔΔ' = ΚΚ' = 8.00μ.
Ευρέθησαν ΑΑ' = 6.78, ΒΒ' = 7.30, ΓΓ' = 8.03, ΔΔ' = 9.47, ΕΕ' = 8.85
ΖΖ' = 9.85, ΗΗ' = 8.00, ΘΘ' = 7.96, ΙΙ' = 12.02 και ΜΜ' = 7.35.

Αθήναι τη 16/11/64

Ο Διευθυντής του Τομέως

Δ. ΑΡΓΥΡΟΠΟΥΛΟΣ

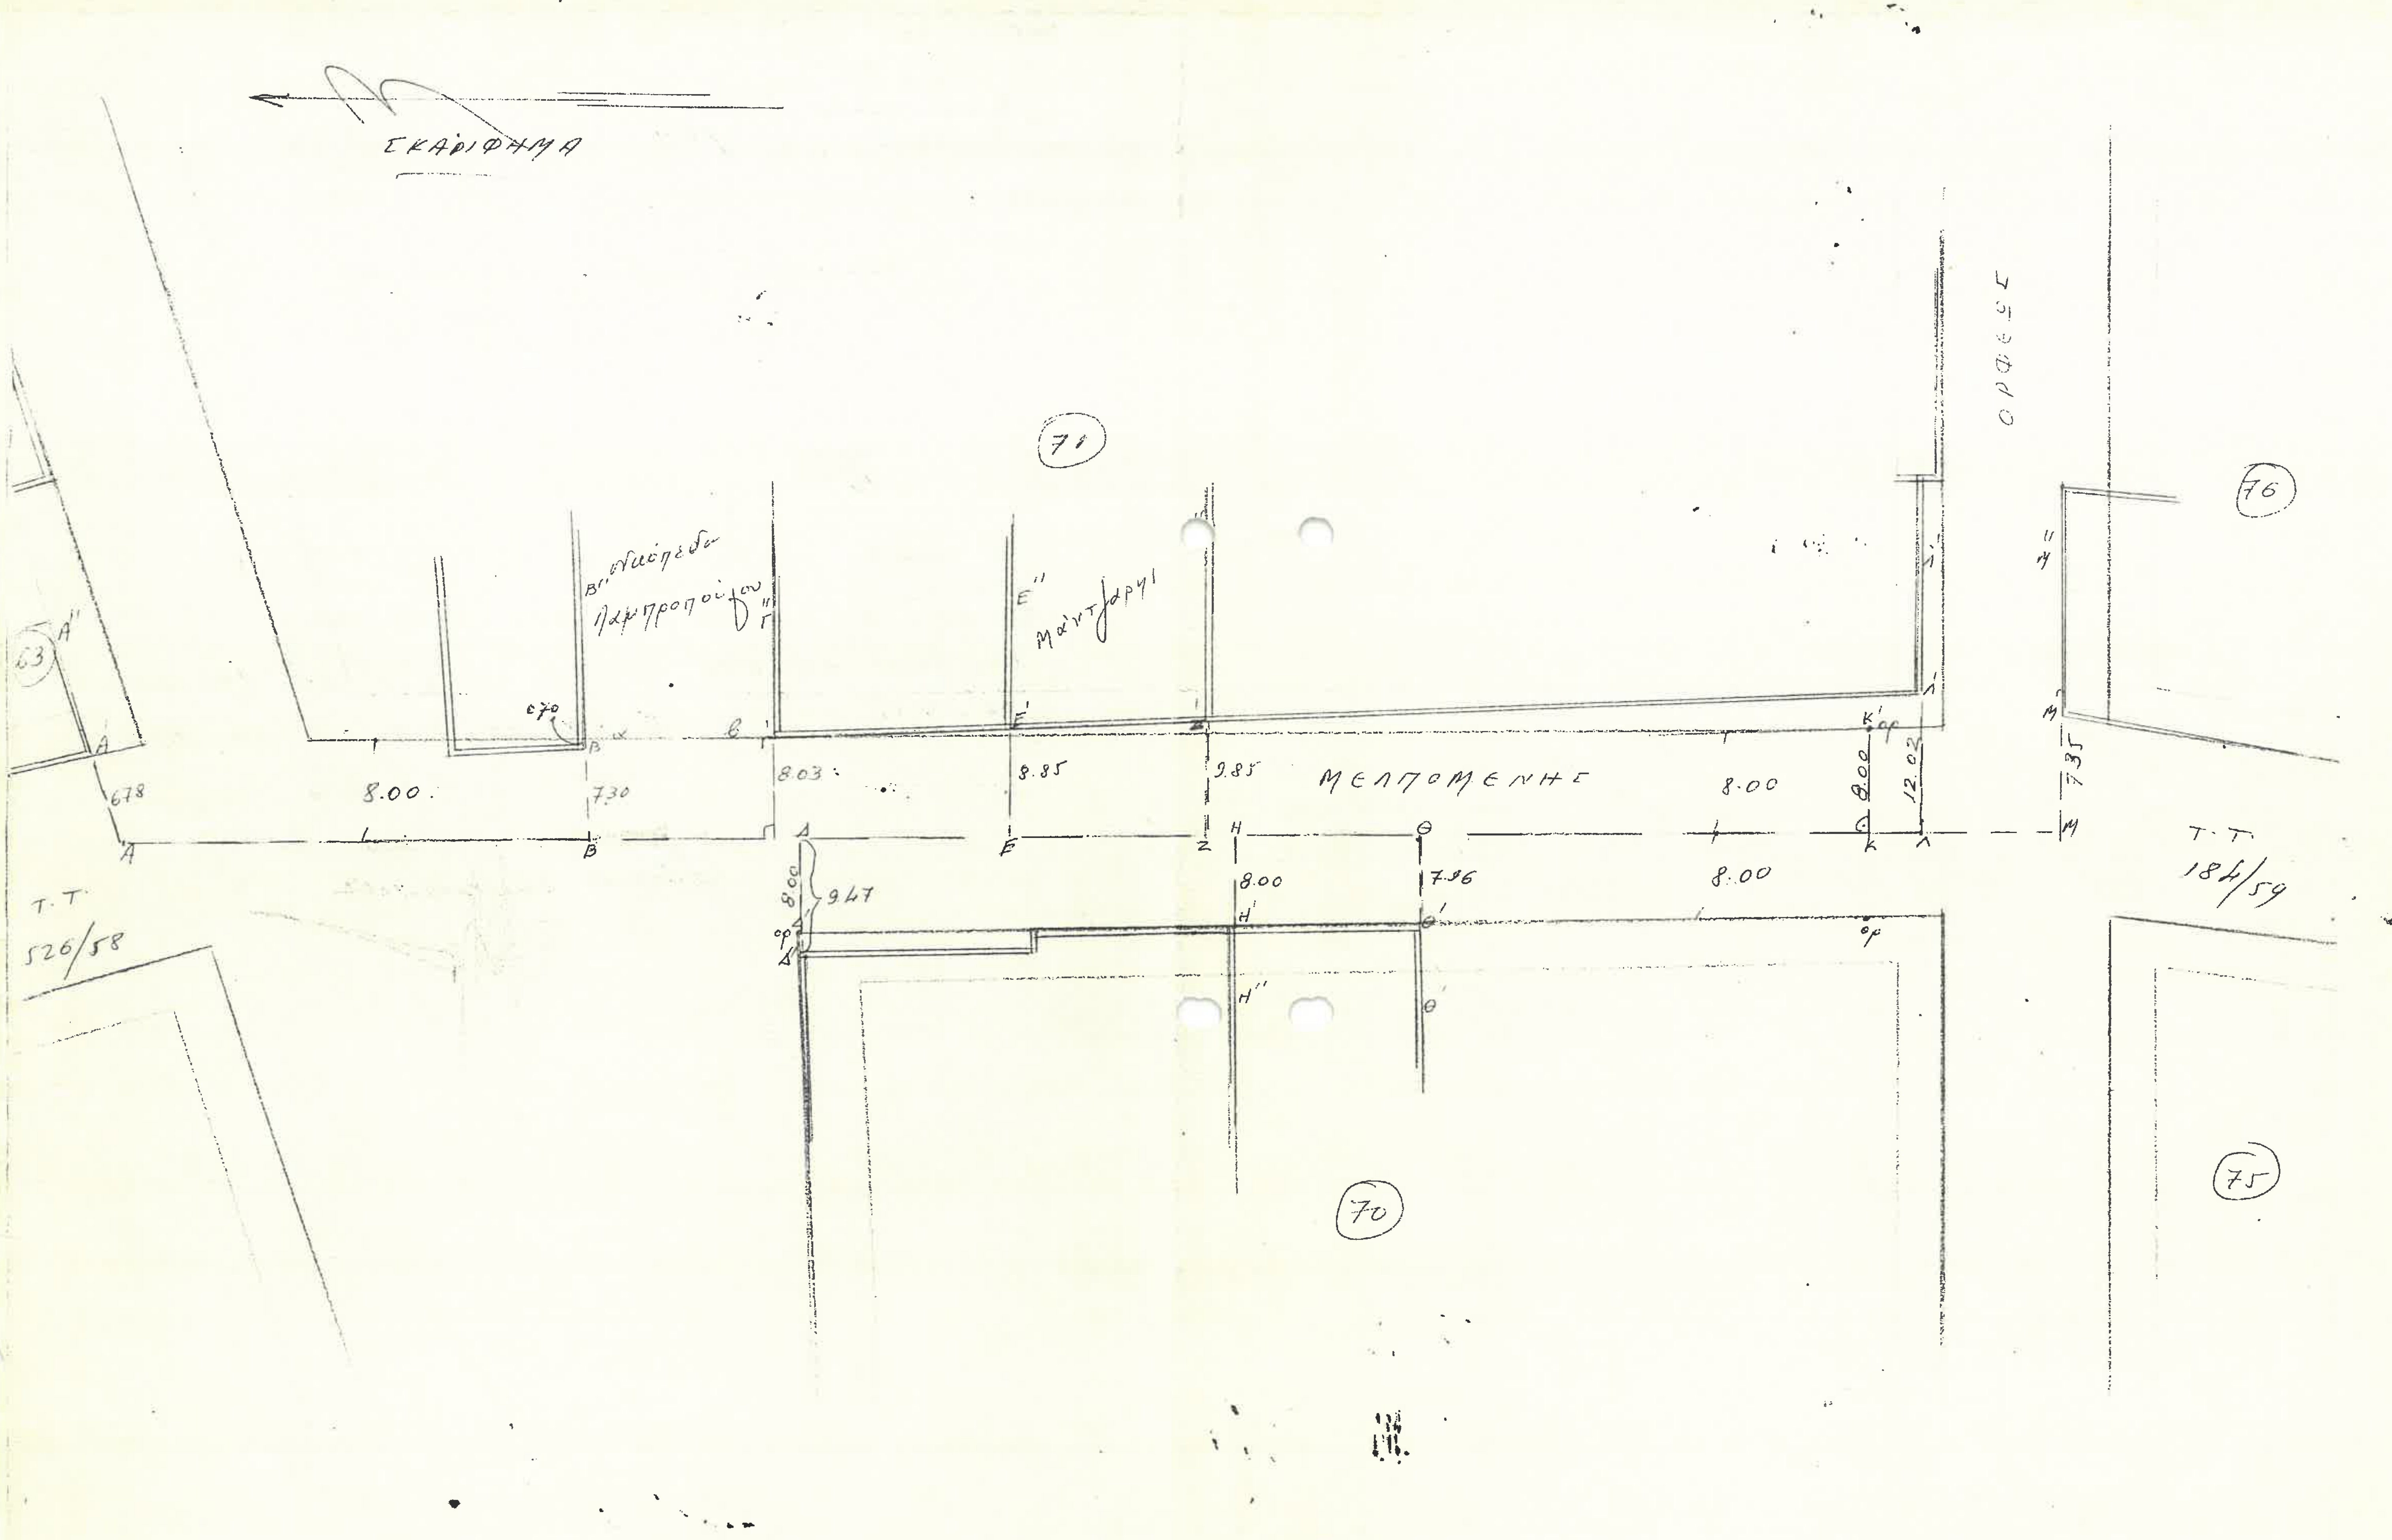
ΣΚΑΡΙΦΗΜΑ
71
76
63
70
75
ΜΕΛΠΟΜΕΝΗΣ
ΟΡΦΕΩΣ
Τ.Τ. 526/58
Τ.Τ. 184/59
6.78
8.00
7.30
8.03
8.85
9.85
8.00
8.00
12.02
7.35
8.00
9.47
8.00
7.96
8.00