

184/59

Ευδεών

Καθορισμός γραμμών περιτομίας

ἐπιπέδου α α' κέρων

ἢ Βουζαφίγγου Ο.Τ. 75 Τ.Φ. 7-8

Δ/μια 17-1-53


Ἡ γραμμὴ περιτομίας $\alpha\beta$ διὰ τὴν περὶ κέντρου τῶν
ΑΒΓΔ ~~διὰ τὴν~~ $\alpha\alpha'$ μαί δ ἀπόστασι 16.00φ. ἀπὸ
τῆς $\alpha\alpha'$, ἐκείνη δὲ ΑΒ γινέται μανδροτομία, Γ ὁρόσημο
ἐπιπέδου $\alpha\alpha'$ μαί ΔΔ' = 30.6φ. Ἡ γραμμὴ περιτομίας
- οὐς $\beta\gamma$ διὰ τὴν ἐπιπέδου ΕΖΗ, ἐκείνη δὲ Ε γινέται
- ὁροσημὸν, Ζ γινέται μανδροτομία μαί ΗΗ' = 15.00. —

Κωνσταντίνος
Παπαδόπουλος

Αθήναι τῆς 13/2/53


Προϊστάμενος τῆς Σχολῆς

Κωνσταντίνος
Κ. ΝΕΜΠΕΣΗΣ

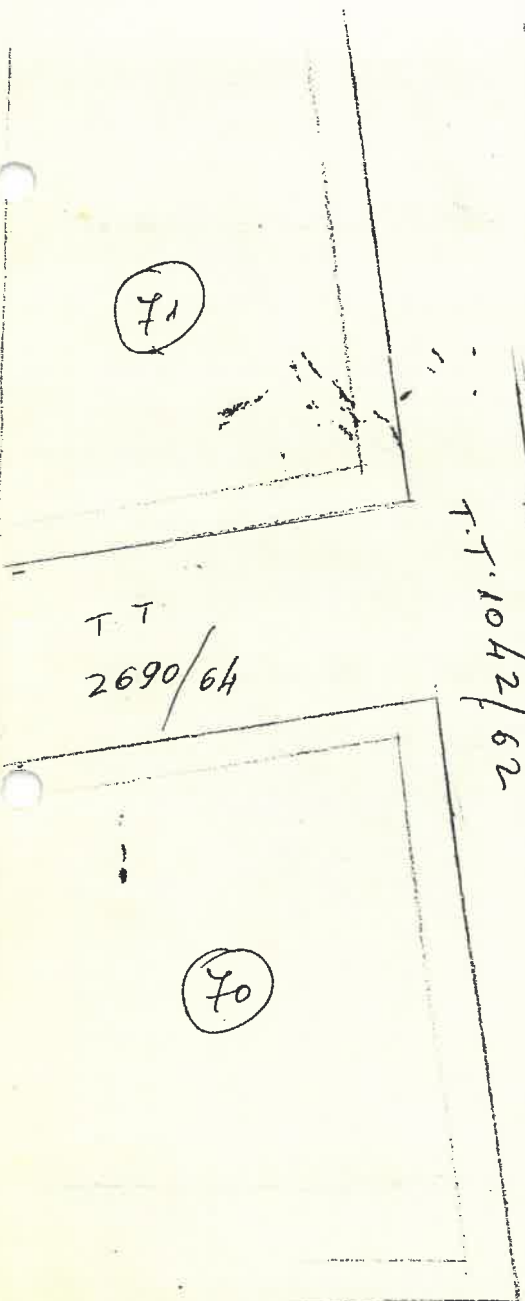

T.T.
2690/64


T.T. 1042/62

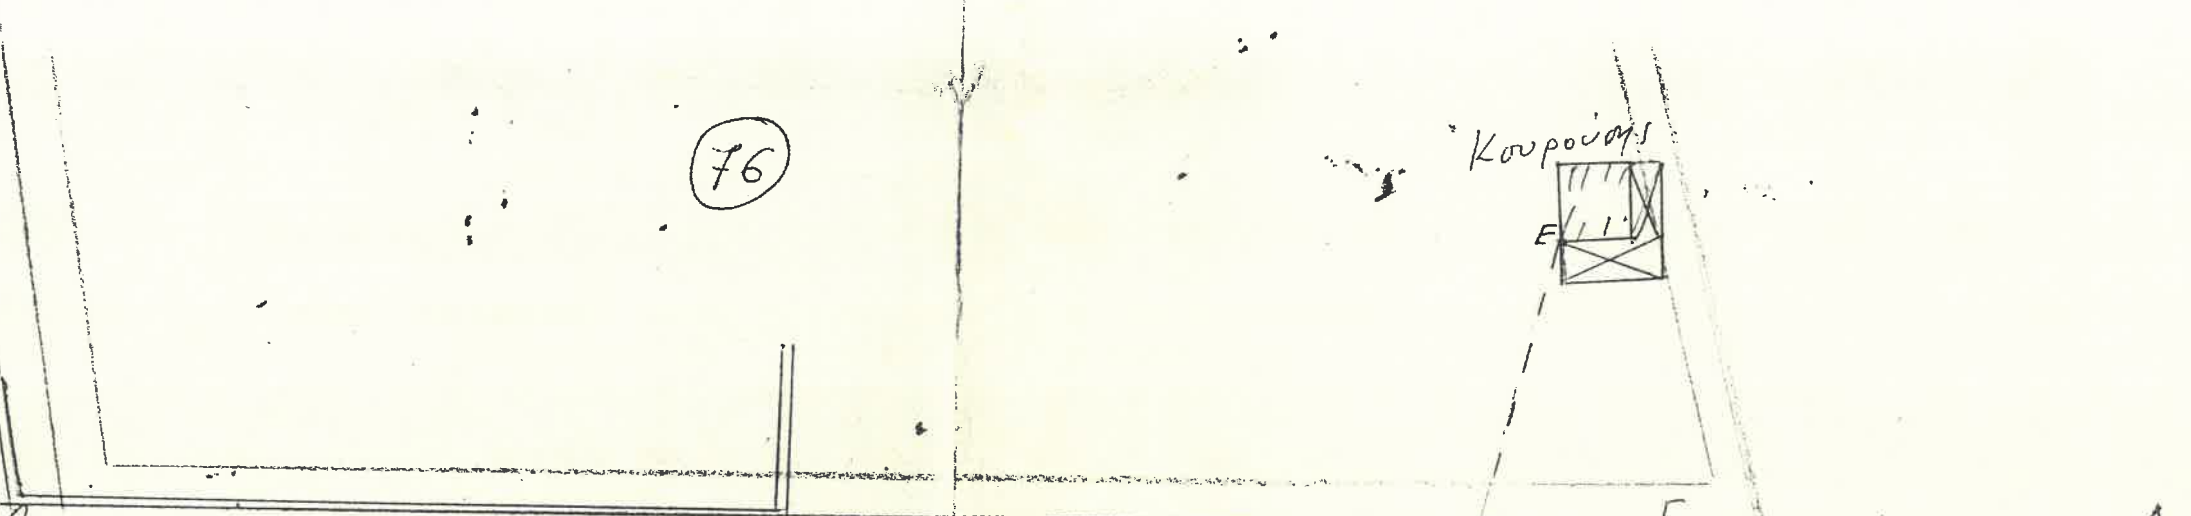

76

Κουρούμπι

ΤΡΟΤ. 24-1-66 όρις κωτίρας Τ.Ε 352/70 16.00

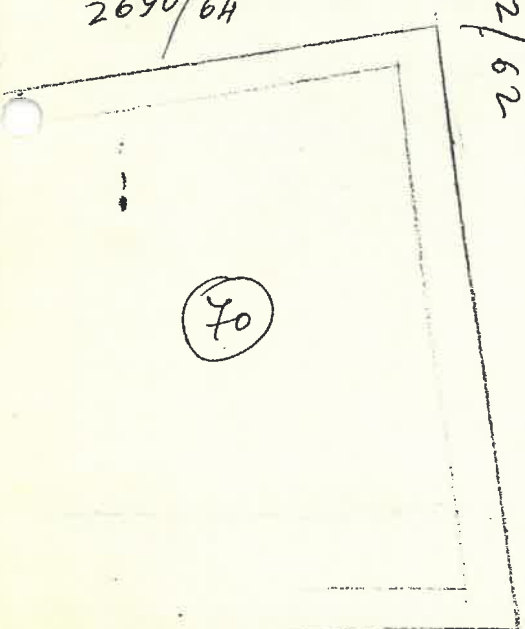

75

διώμενη
λαγύρα

Λαχοί

Τ.Ε. 66/70

15.00 H'

30.67

