

ΑΓ. ΝΙΚΟΛΑΟΣ

6

4

7

5

A

B

C

D

E

Z




H

Θ

10.00

$E' - x - E''$

$z - y - z$

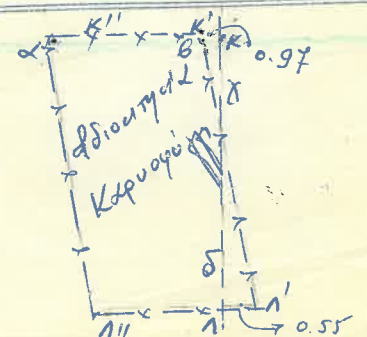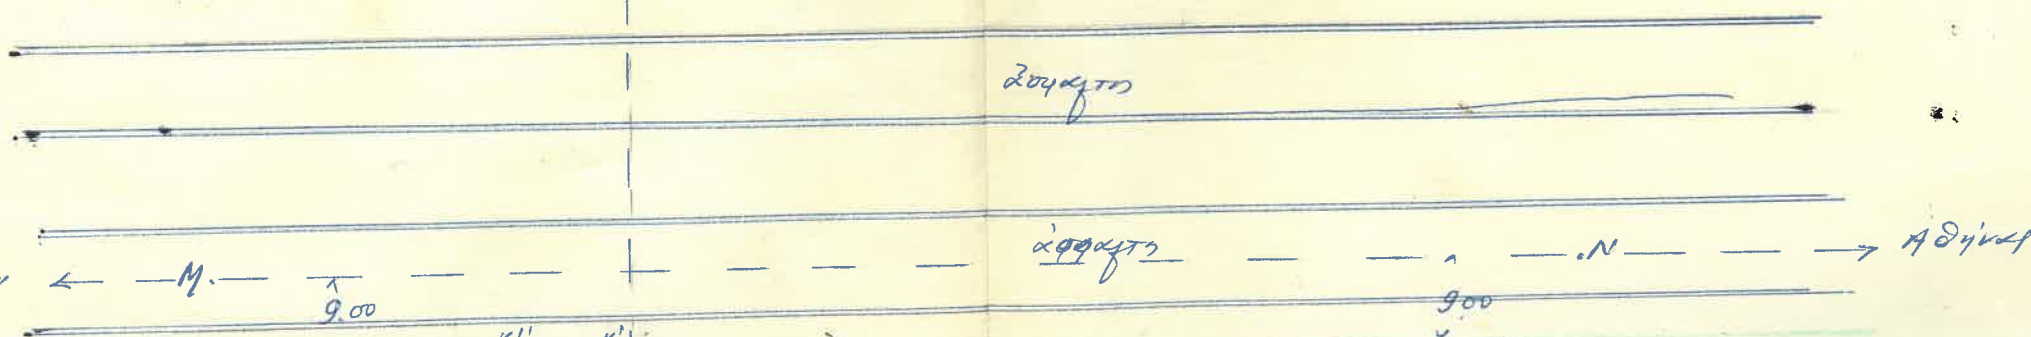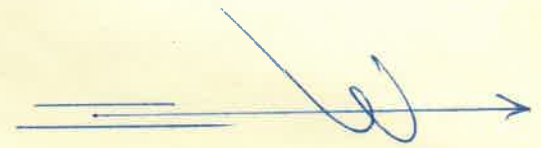

12/11/60

Έλεγχος

Καθορισμός πρασίτης γραμμής
ἐπι ιδιαιτησίας κ. Καρυοφίγγου
ἢ Βουραγγελίνης ἐναντι ο.τ. 7 Τ.Φ. 1
ἄ/μια 17-1-53 (αφ. σχεδίου 692α)

Ἡ πρασίτη γραμμὴ εἶναι δα' τῆς παραλλήλης τῶν ἁξόνων ΜΝ καὶ
ἔ' ἀπόστασι 9.00 μ. Ἡ γραμμὴ γδ δα' τῆς ἐπι τῆς ΑΒΓΔΕΖΗΘΚΛ
ἐπι δὲ Β, Γ, Δ, Ζ, Η, Θ ὁρόσημα ἐπι τῶν ἐδαφῶν. Ἐυρεθῆσα ΕΕ' = 10.00
ΚΚ' = 0.97 καὶ ΑΑ' = 0.55

14/11/60

Γραδούρας
Ἐπιμετρητικὸς Γραδούρας

