

ΤΟΠΟΓΡΑΦΙΚΟ ΔΙΑΓΡΑΜΜΑ

ΤΟΥ Ο.Τ.125 ΤΟΥ ΔΗΜΟΥ ΒΟΥΛΙΑΓΜΕΝΗΣ
ΓΙΑ ΤΟΝ ΚΑΘΟΡΙΣΜΟ Π.Μ. ΓΡΑΜΜΗΣ ΤΩΝ ΟΔΩΝ
ΝΟΒΗΚ & ΕΣΠΕΡΙΔΩΝ

ΚΑΜΑΣ 1:500

ΔΙΑΓΡΑΜΜΑ ΕΦΑΡΜΟΓΗΣ 1/90.

ΠΟΛΕΟΔΟΜΙΚΟ ΓΡΑΦΕΙΟ ΔΗΜΟΥ ΒΟΥΛΙΑΓΜΕΝΗΣ

Οι ρυμοτομικές και οριοδοτικές γραμμές καθορίστηκαν σύμφωνα με το Διάταγμα της 20/4/51 (Φ.Ε.Κ. 121/24.4.1951). Η ρυμοτομική γραμμή (αβ) θα τεθεί παράλληλα του άξονα (ΑΒΓ) και σε απόσταση 5.00μ. Σημεία Α και Γ τομές των οδών των οδών Εσπερίδων και Νιόβης αντίστοιχα. Η οριοδοτική γραμμή (α'β') θα τεθεί παράλληλα της (αβ) και σε απόσταση 8.00μ.

Βουλιαγμένη 20/6/90.


Ο ΣΥΝΤΑΞΑΣ

ΘΕΩΡΗΘΗΚΕ


ΕΠΙΤΥΧΑΝΤΟΣ ΤΟΥ Π.Τ.Β.


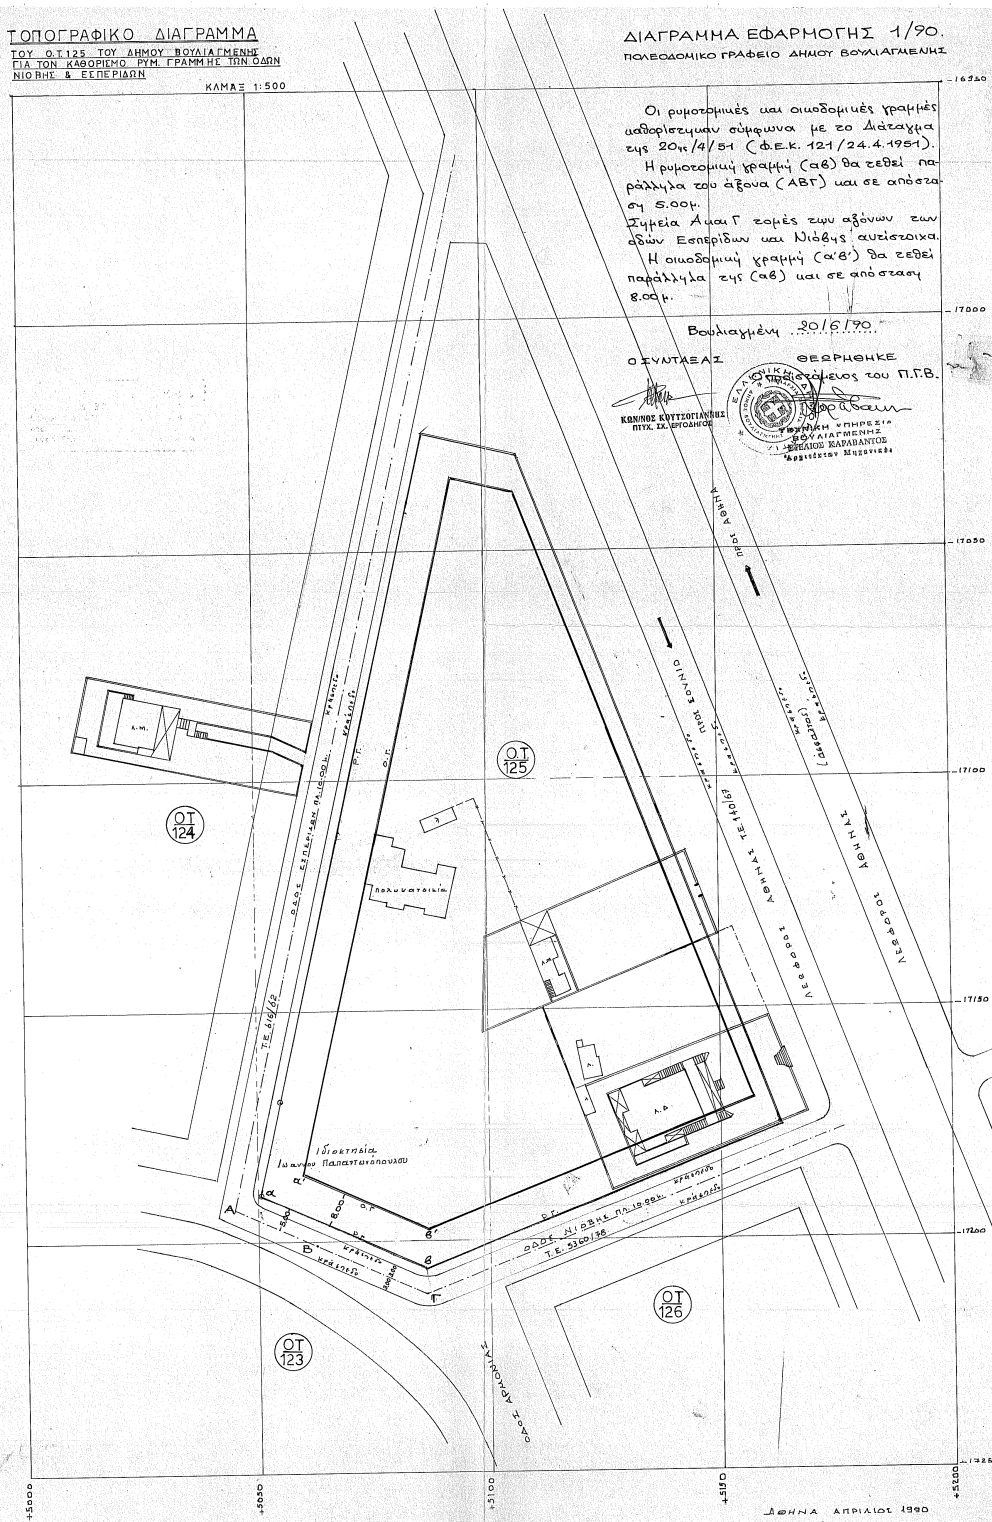

ΑΘΗΝΑ ΑΠΡΙΛΙΟΣ 1990

